


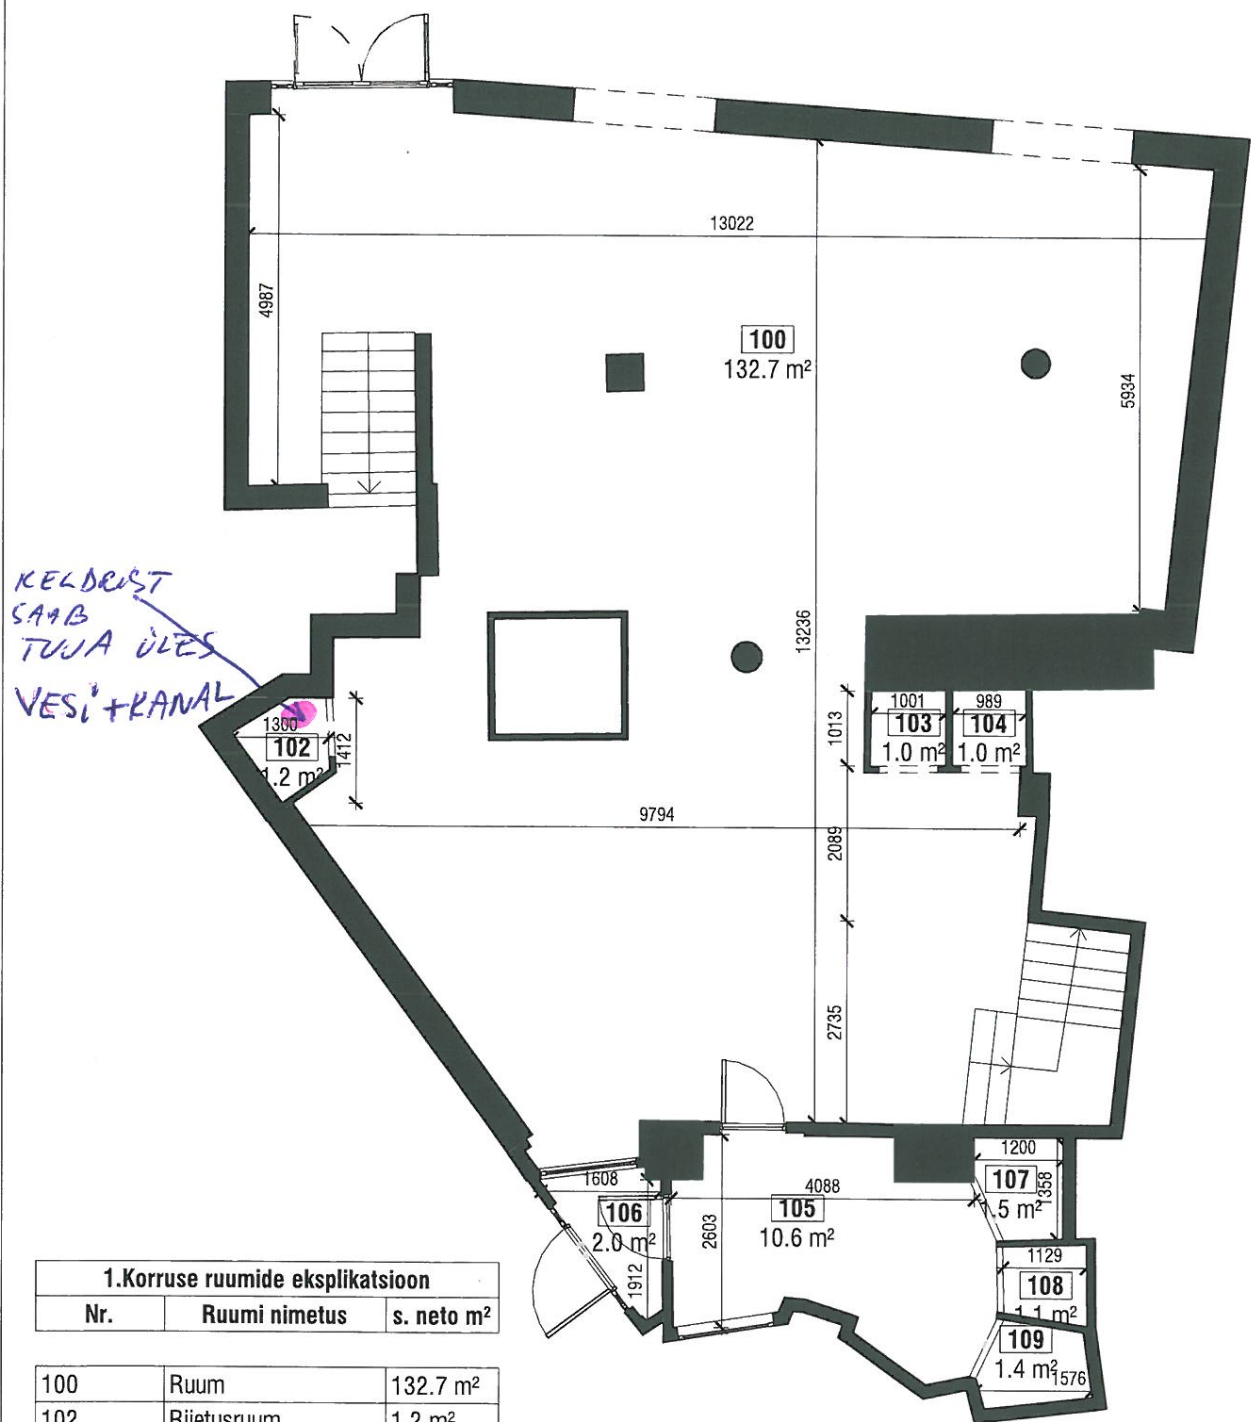

1.Korruse ruumide eksplikatsioon		
Nr.	Ruumi nimetus	s. neto m²

100	Ruum	132.7 m²
102	Riietusruum	1.2 m²
103	Riietusruum	1.0 m²
104	Riietusruum	1.0 m²
105	Ruum	10.6 m²
106	Tambur	2.0 m²
107	Riietusruum	1.5 m²
108	Riietusruum	1.1 m²
109	Riietusruum	1.4 m²

Kokku: 9 152.6 m²

Projekti nimi:

Tellijä:

Aadress:

Viru tn 4

Joonise nimetus:

1 Korruse plaan

Projekti juht:

Möödistas:

Joonestast:

Formaat A4P

Töö nr.:

Möötkava:

1 : 100

Kuupäev:

29.08.2018

Joonise nr.:


1

LÄEPÄÄ VÄNITÄÄN

KIPSA JA BETONIN

VAHEL CA 40CM VAHE

VÄNITÄÄN LÄÄPI SEINÄ
VÖIMALUS

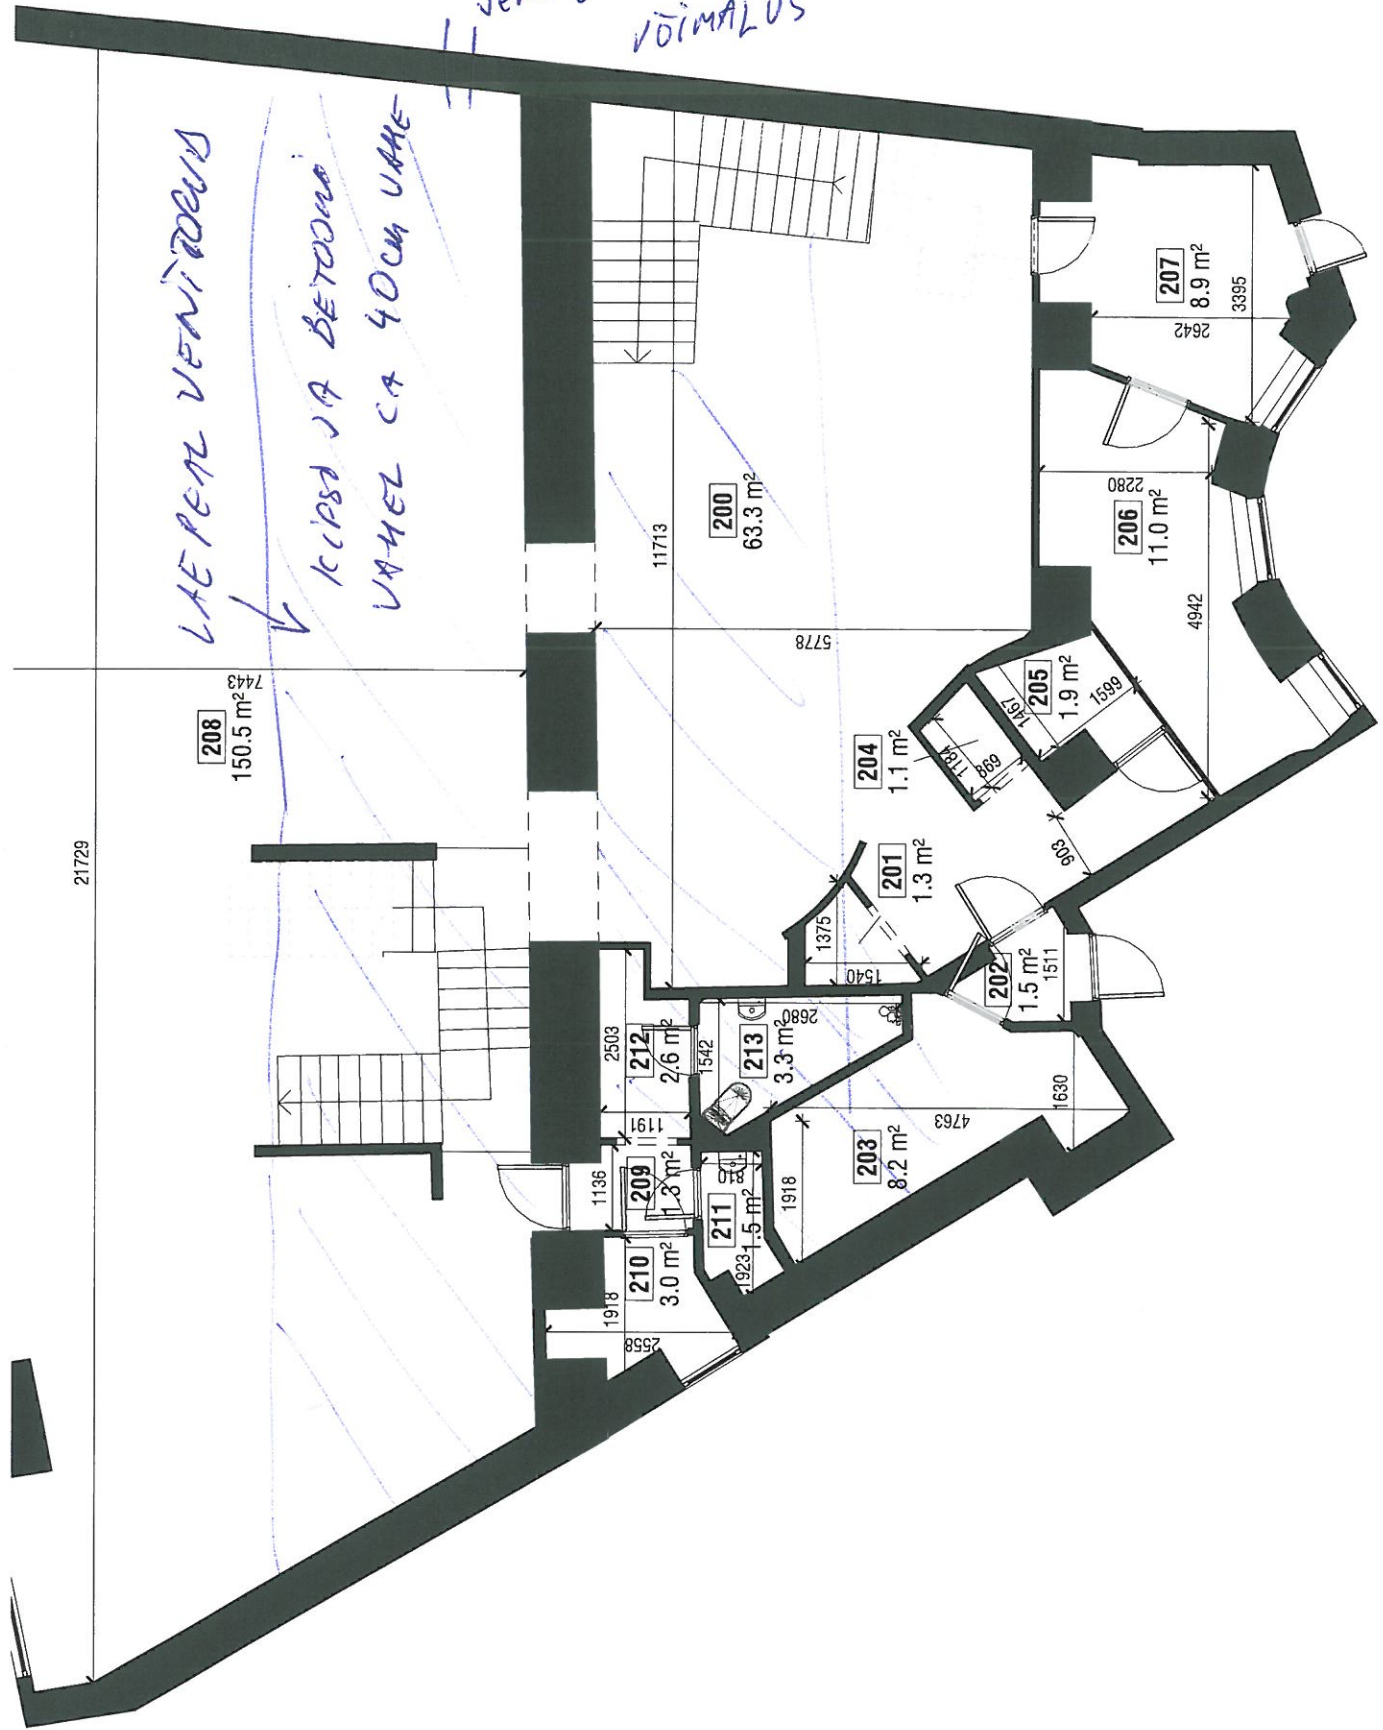

ide eksplikatsioon	s. neto m²
ni nimetus	

	63.3 m²
	1.3 m²
	1.5 m²
ine ruum	8.2 m²
	1.1 m²
	1.9 m²
	11.0 m²
	8.9 m²