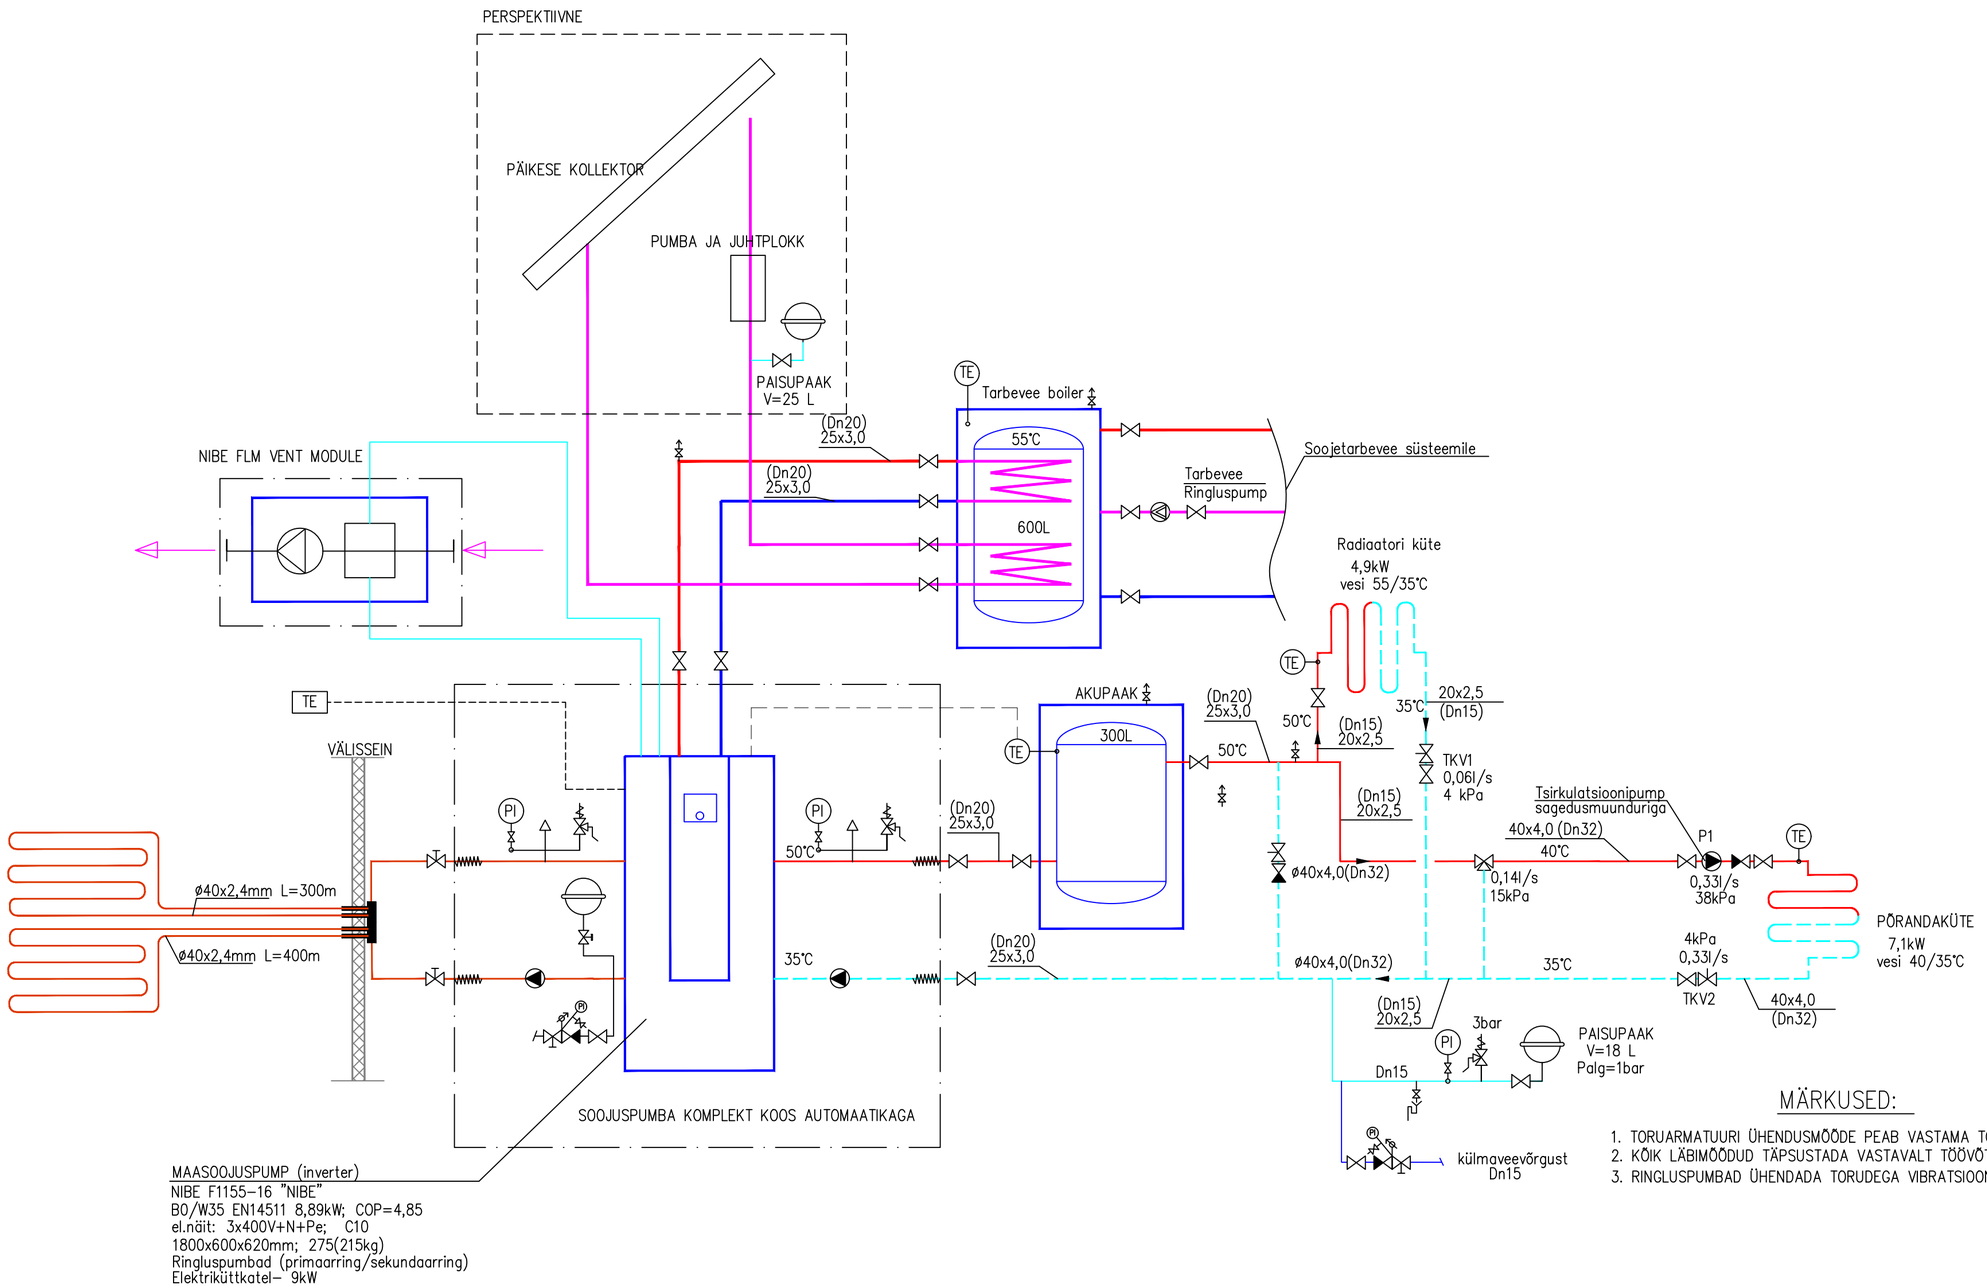

MÄRKUSED:

1. TORUARMATUURI ÜHENDUSMÕÕDE PEAB VASTAMA TORU LÄBIMÕÕDULE. (V.A. REGULEERVENTIILID).
2. KÕIK LÄBIMÕÕDUD TÄPSUSTADA VASTAVALT TÖÖVÕTJA POOLT VALITUD SEADMETELE.
3. RINGLUSPUMBAD ÜHENDADA TORUDEGA VIBRATSIOONI LEVIKUT TÕKESTAVA MEETODIGA.

Tähis	Muudatus	Teostaja	Kuupäev

				TELLIJA	TÖÖ NR
				OBJEKT PUHKEMAJA LÜGANUSE ALEVIK	STAADIUM PP
					OSA KV
				JOONIS KÜTE SOOJUSSÕLME PÕHIMÕTTELINE SKEEM	MÕÕTKAVA 1:100
Vastutav spetsialist			20.02.2017		JOONISE NR K-3
Projekteerija			20.02.2017	FAILI NIMI K-3_skeem_KÜTE.dwg	JOONISTE ARV 3