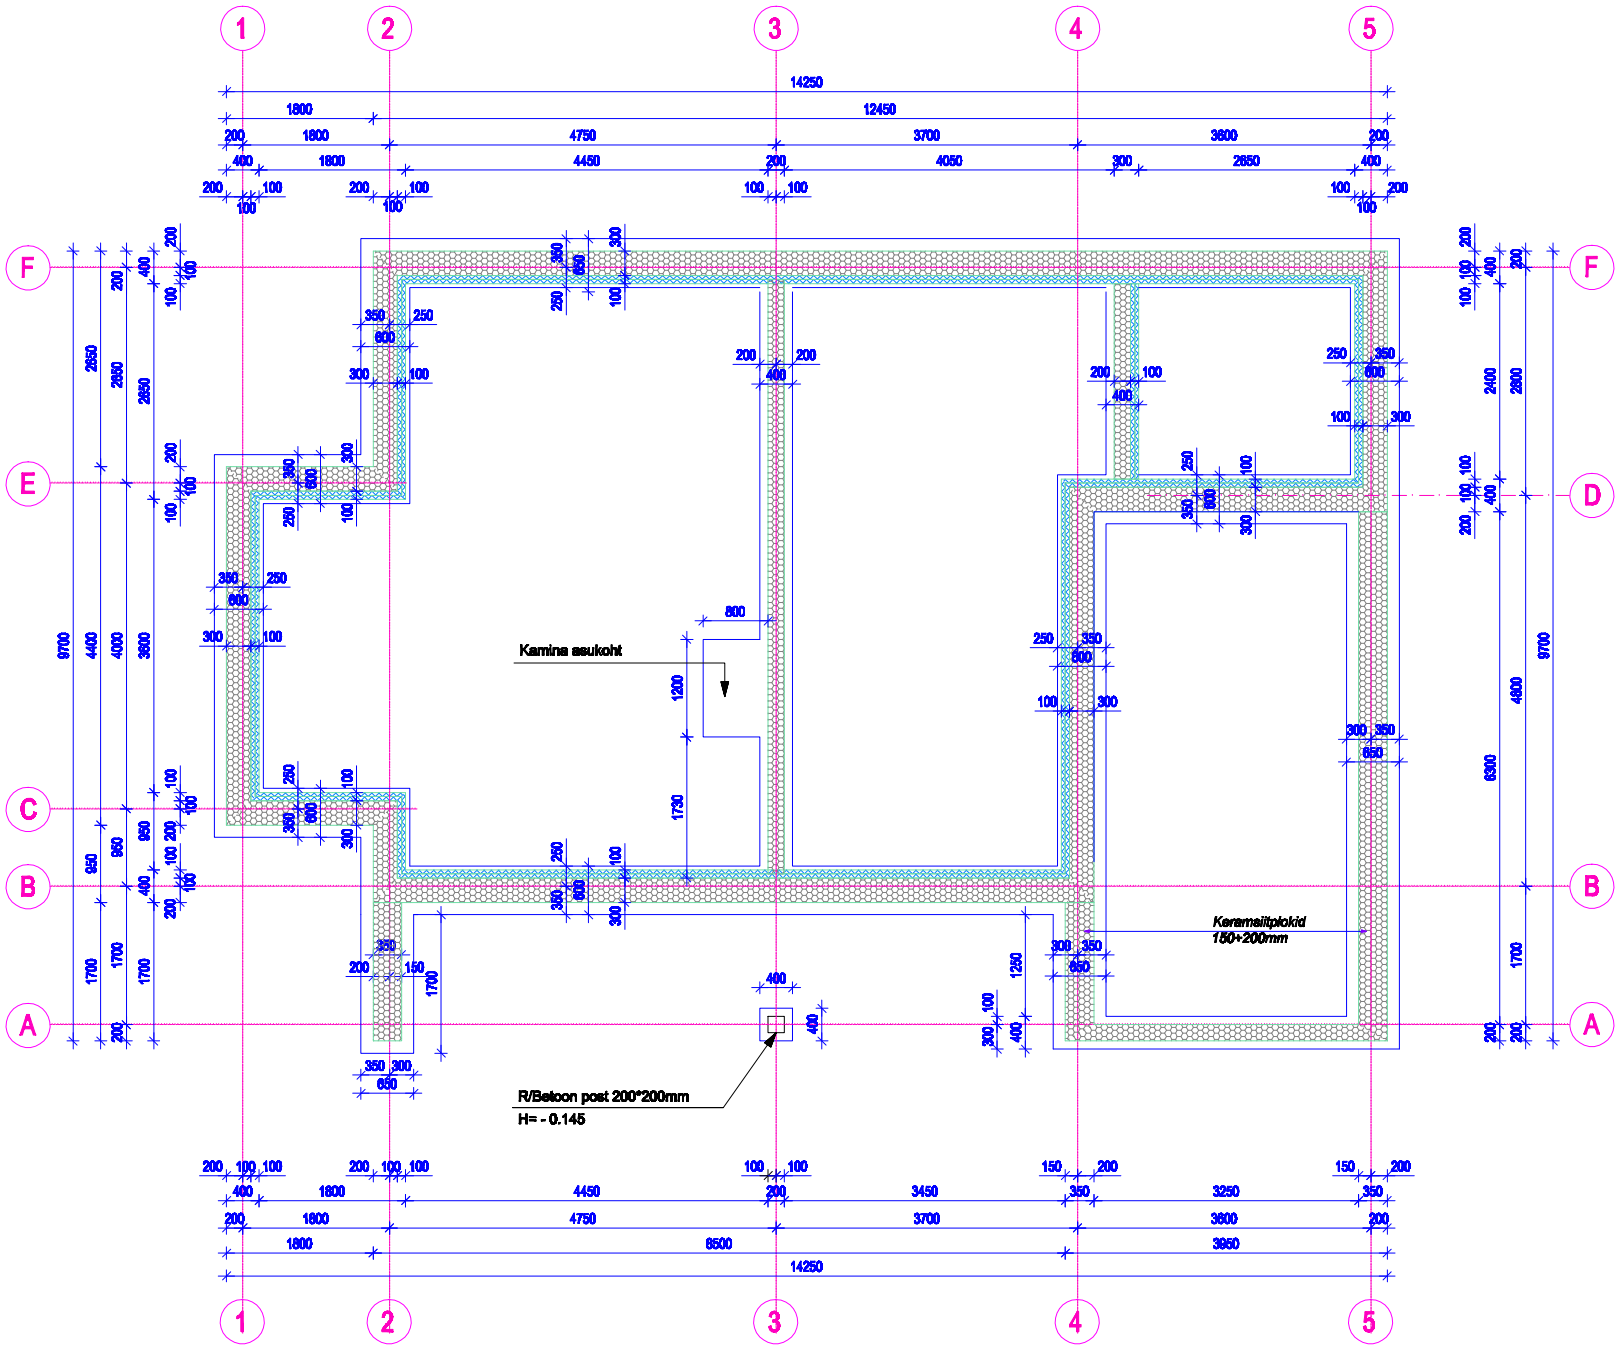

MÄRKUSED:

1. Mõõdud on antud mm-s.
2. 1.korruse põranda suht.km.±0.00 =+37.40abs.km.
3. Taldmik tehakse raudbetoonist, betoonimark C20/25, armeerituse sarrusvardaga 4*Ø12 A-III. Rangid Ø6 A-III, samm S=300mm.
4. Vundamendi seinad laotakse keramsiitplokkidest FIBO-5 lahusega 300mm, mõõtesegu M100/500. Kõikidesse horisontaalvuukidesse paigaldatakse bi-armatuur.