



Põrand ja sokkitala:
Kiudbetoonist plaat 100mm, servas ja vaheseinte all 300x200mm, betoon
C30/37 XC-4, teraskiu kogus min 20 kg/m³, katta pinnakõvendiga

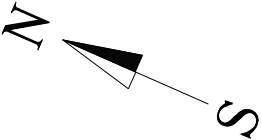

Diagonaalid 50x100mm
Tapitakse kandestide sisse
välisnurkades, vaheseintes ja 1
paar pikiseina keskel

- Sein:
- Püstpostid 50x100 ja 100x100mm
 - Horisontaalne roov 25x100mm, s~600
 - Püstine 2x laudis

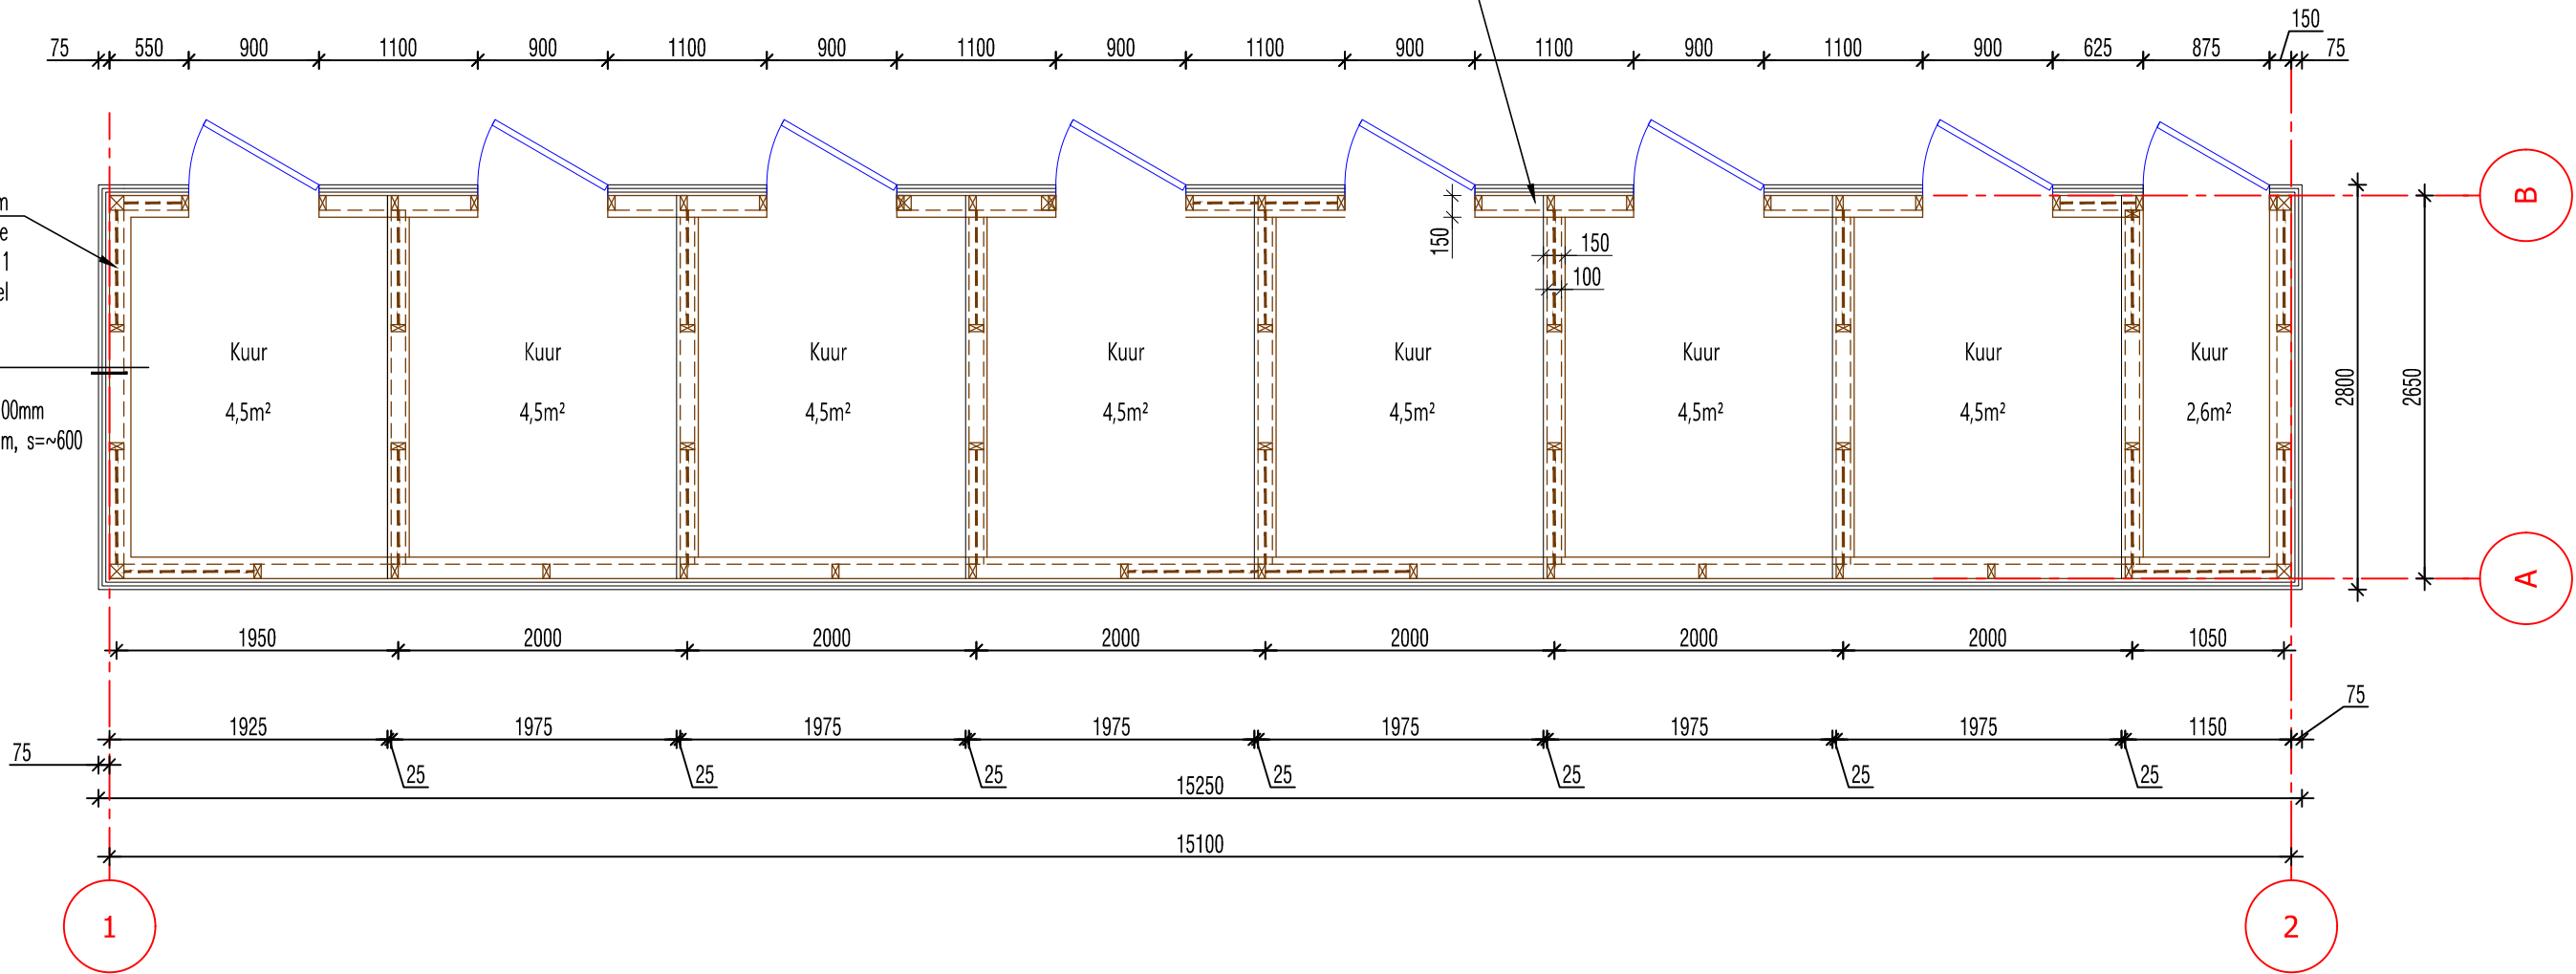

Objekti aadress:	Viljandi linn	Töö liik:	Rekonstrueerimine
Objekti nimetus:	kortermaja abihoone	Projekti staadium:	Staadiumi tähis:
Tellijä:	KÜ	eelprojekt	EP
		Joonise nimetus:	Mõõtkava:
		PLAAN	1:50
Töö number: Proj.osa: Grupp: Joonis: Versioon:			
25027 EK 5 01 v01			