





ORTOFOTO M 1: 2000

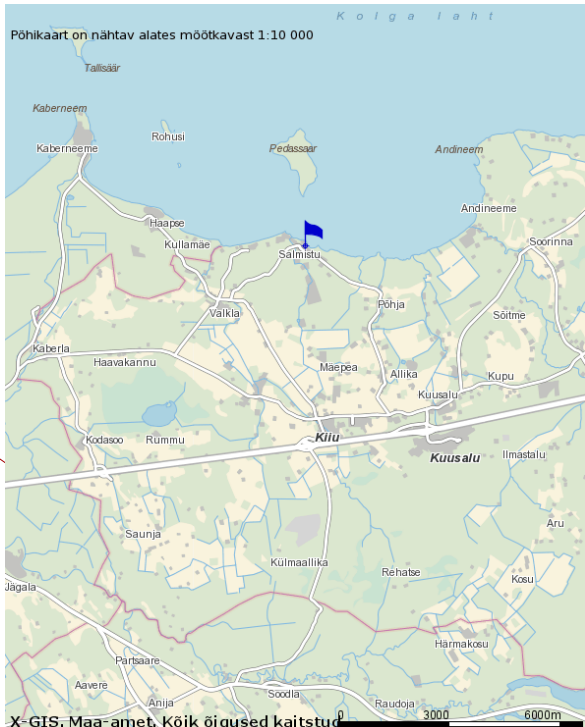

ASENDISKEEM M 1: 100000

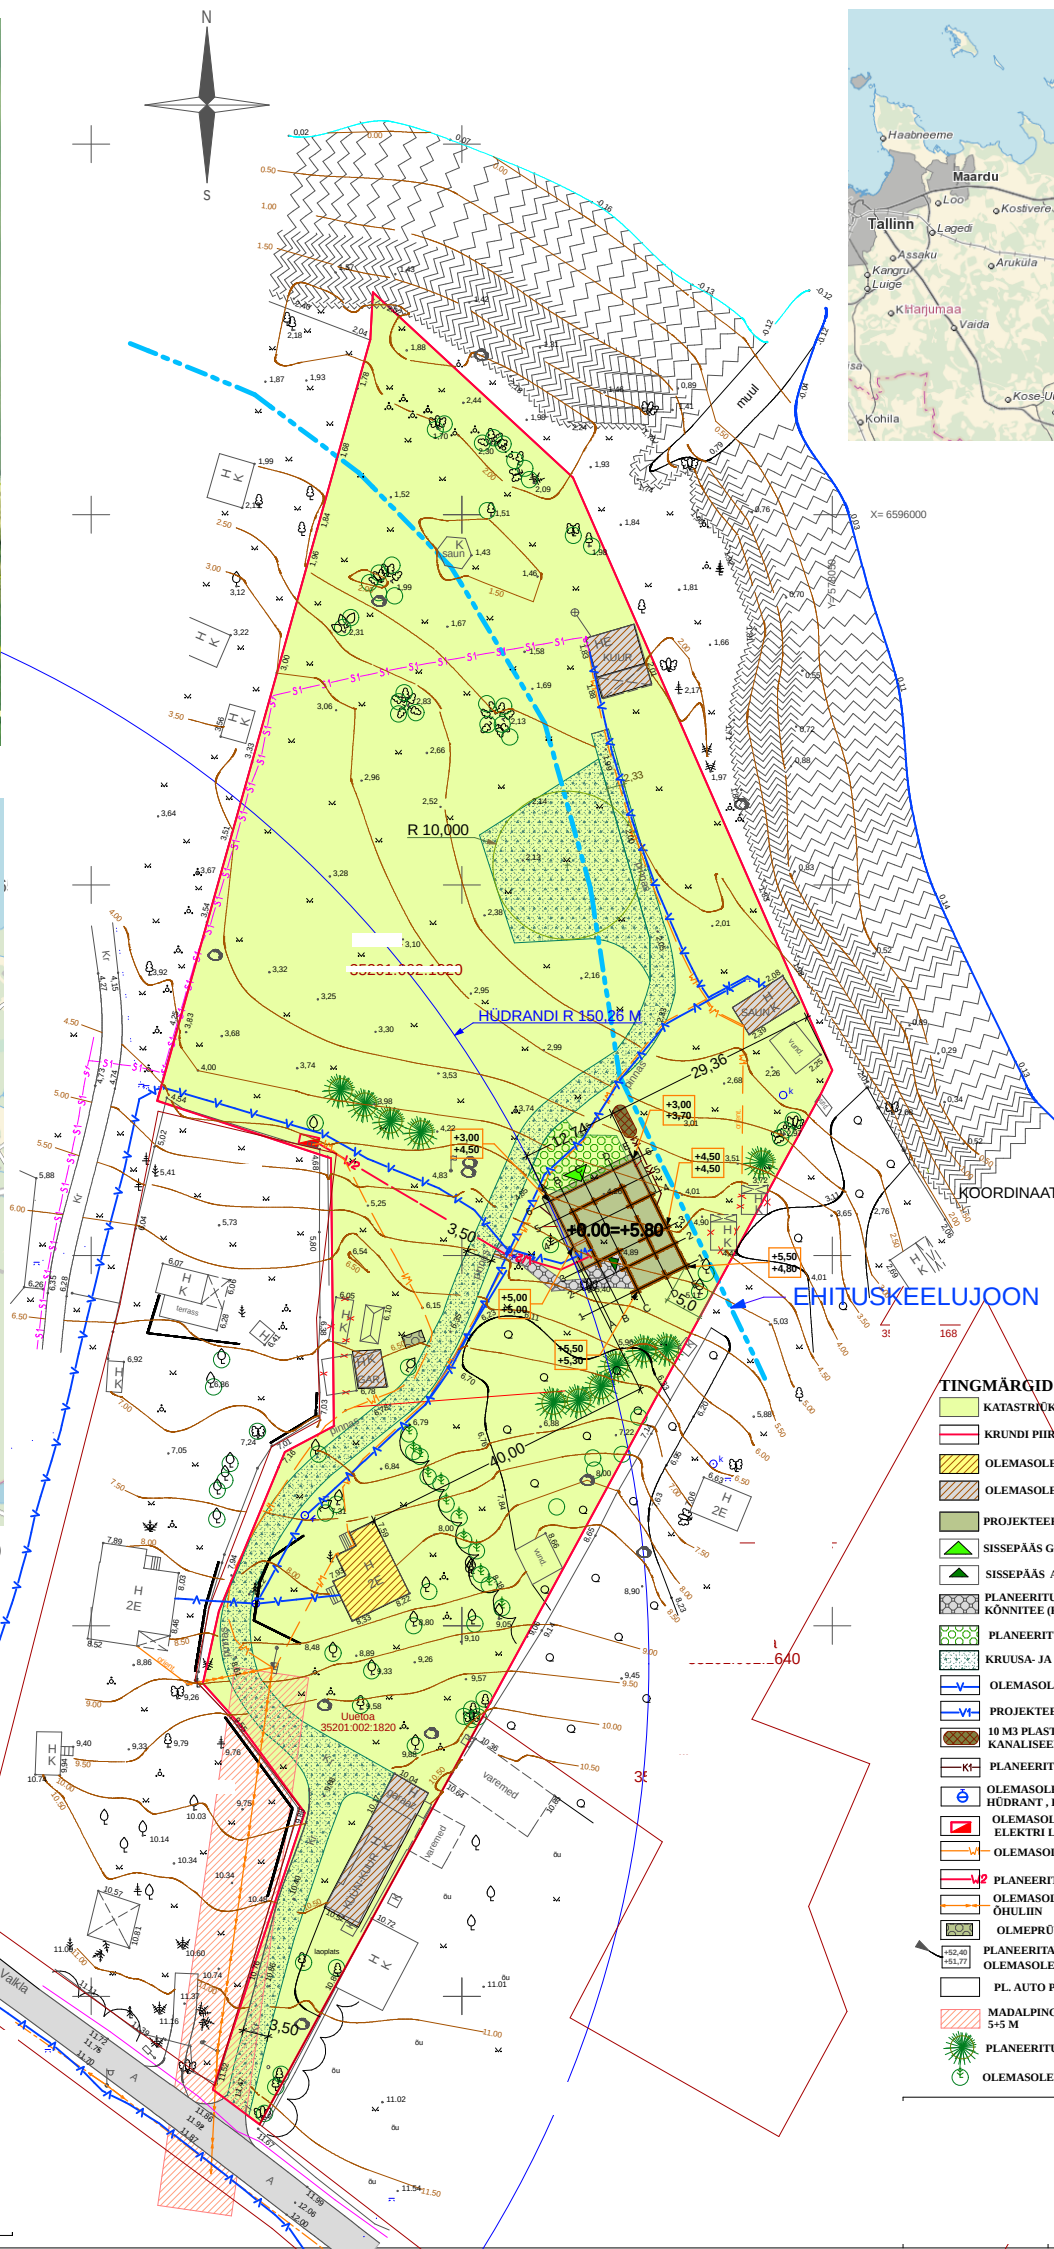

ASENDISKEEM M 1: 500000

TEHNILISED NÄITAJAD

Hoone kasutusala	abihoone
Korruste arv	3 (+2/-1)
Ehituskruundi pind	10622,0 m ²
Ehitusalune pind	392,0 m ²
s.h. abihoone	198,6 m ²
s.h. registris	193,4 m ²
Ehituskruundi täisehitus %	3,7 %
Suletud netopind	459,0 m ²
s.h. abihoone	295,9 m ²
s.h. registris	163,1 m ²
Abihoone kasulik pind	295,9 m ²
Abiruumide pind	295,9 m ²
Rõdude pind	81,1 m ²
Abihoone maht	890,0 m ³
Kõetav pindala	206,7 m ²
Tulepüsivuse aste	TP 2

KOORDINAATIDE TABEL TELGEDE RISTUMISE KOHTADEL		
	X	Y
E6	6595912,87	578023,12
E4	6595908,12	578025,48
E1	6595898,57	578030,21
C1	6595895,36	578023,72
C3	6595900,55	578021,15
B3	6595899,14	578018,31
A3	6595898,24	578016,50
A6	6595907,34	578011,98
B5	6595905,88	578014,98

TINGMÄRGID

- KATASTRIOKSUSE ALA
- KRUNDI PIIR
- OLEMASOLEV ELAMU
- OLEMASOLEVAD KÕRVALHOONED
- PROJEKTEERITUD ABIHOONE
- SISSEPÄAS GARAADI
- SISSEPÄAS ABIHOONESSE
- PLANEERITUD LÕODUSKIVIKATTEGA KÕNNITEE (PAEKIVIPLAADI)
- PLANEERITUD MURUKIVISILLUTIS
- KRUUSA- JA PINNASKATTEGA TEE
- OLEMASOLEV VEETRASS
- PROJEKTEERITUD VEETRASS
- 10 MD PLASTIKMAHUTI HEITVETE KANALISEERIMISEKS
- PLANEERITUD KANALISATSIOONITRASS
- OLEMASOLEV TULETÕRJE VEEVÕTU HÜDRANT, KAUGUS 150 M RAJATAVAST ABIHOONEST
- OLEMASOLEV ELEKTRI LITUMISKILP
- OLEMASOLEV MADALPINGEKAABEL
- PLANEERITUD SISESTUSKAABEL
- OLEMASOLEV MADALPINGE ÕHULIN
- OLMEPRÜGI KOGUMISE KONTEINER
- PLANEERITAV MAAPINNA KÕRGUS
- OLEMASOLEV MAAPINNA KÕRGUS
- PL. AUTO PARKIMISE KOHT
- MADALPINGELIINI KAITSEVÕND 5+5 M
- PLANEERITUD ISTUTUS (OKASPUU)
- OLEMASOLEV, SÄILITATAV PUU