


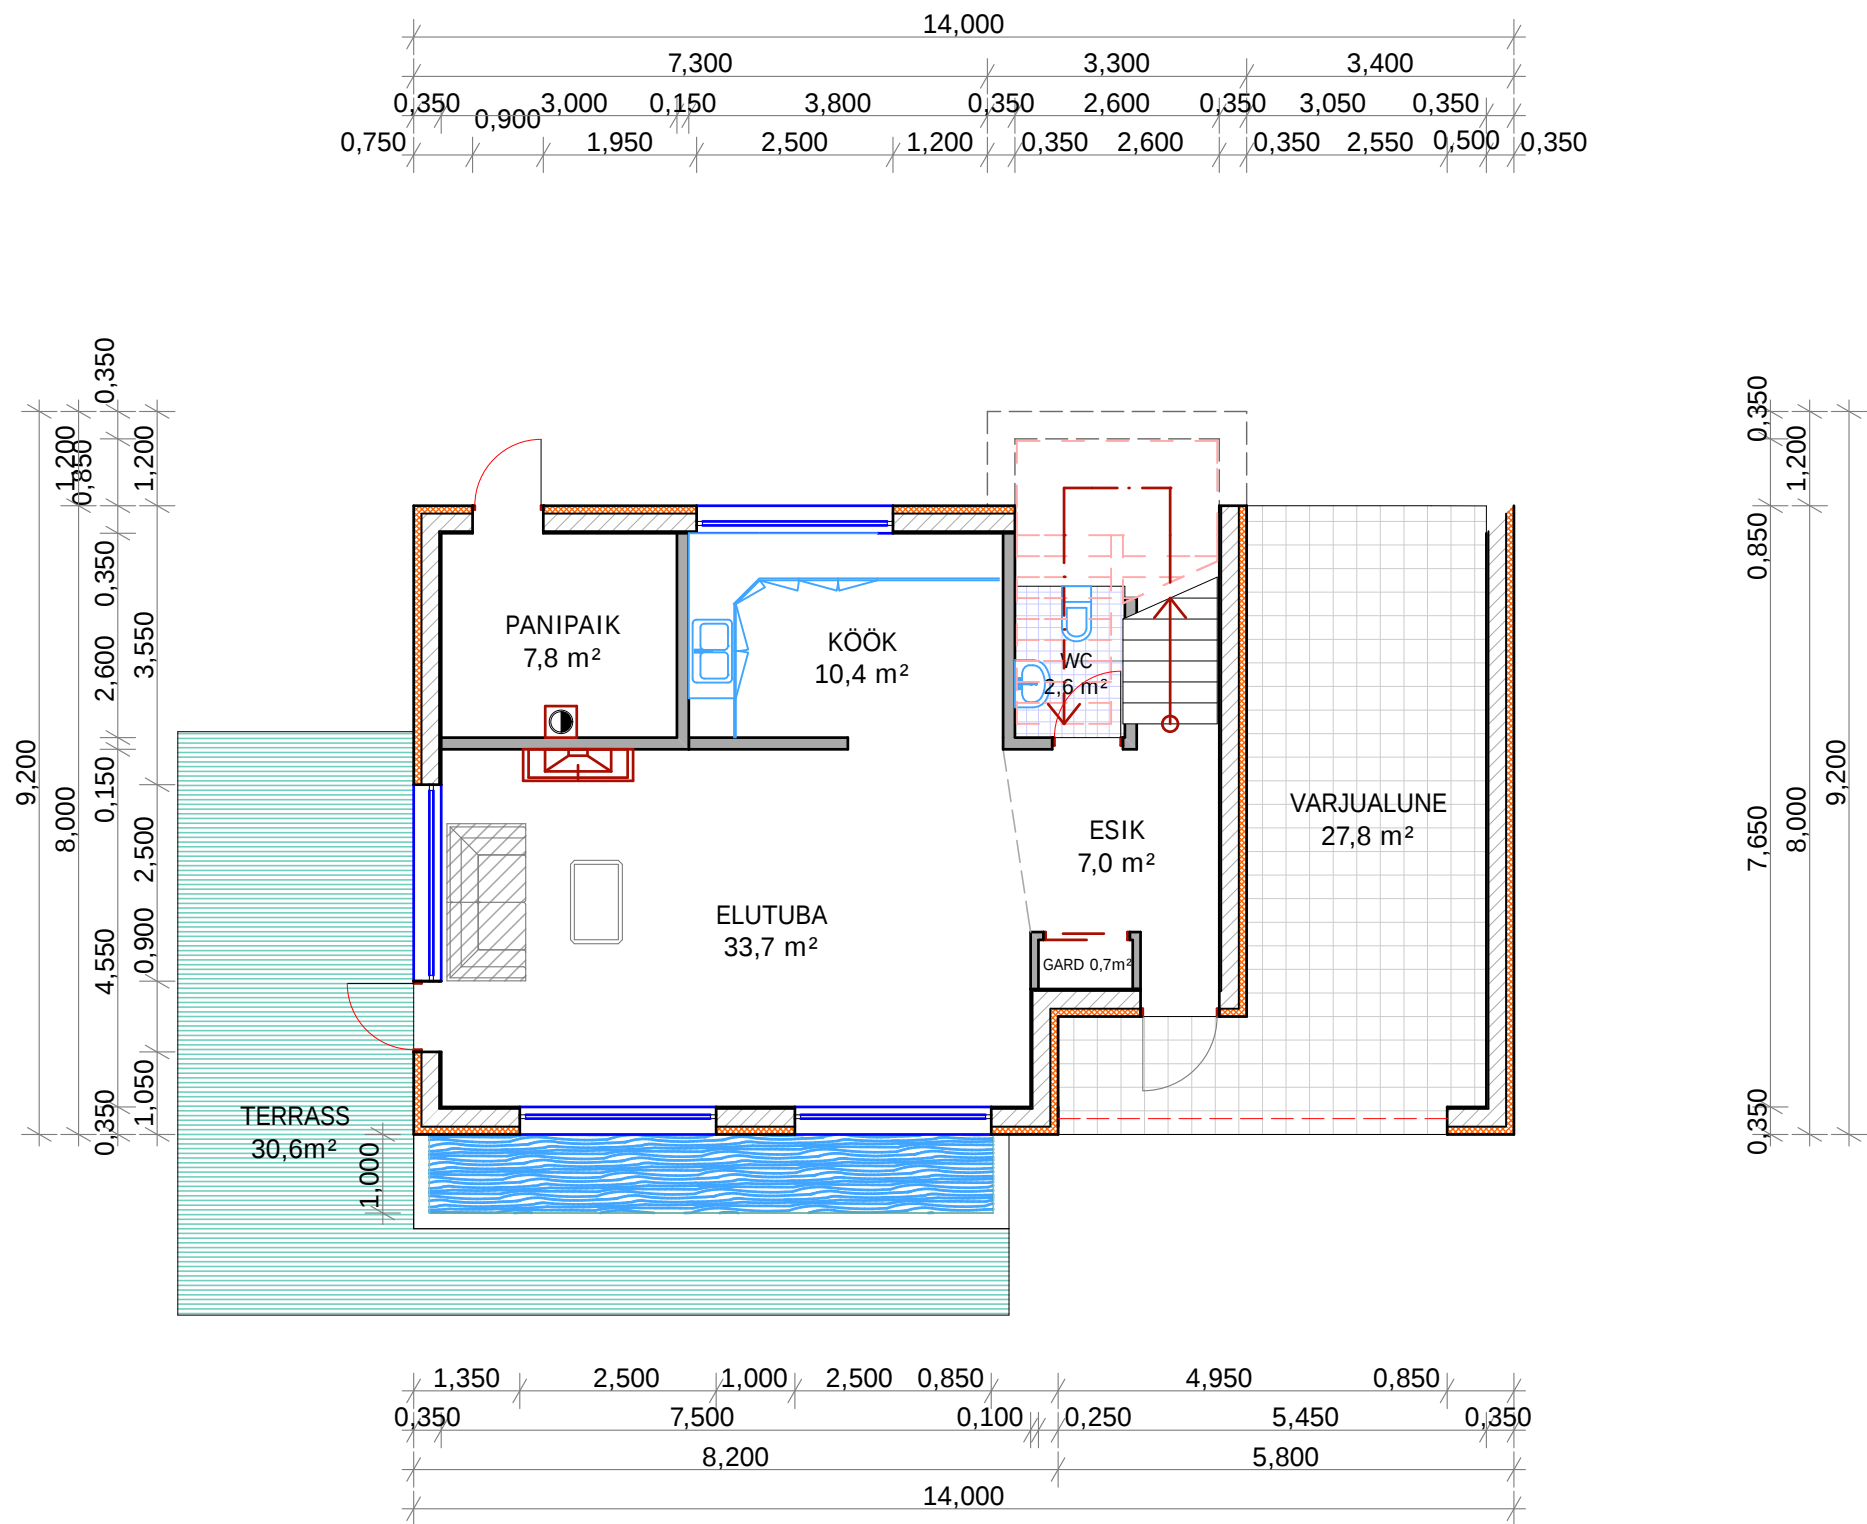

Tellija :		Indrek Leevald			
Elab kuskil Tallinnas					
Tallinn					
Harjumaa					
13516					
Projekti nimi ja aadress :					
ÜKSIKELAMU - UUSEHITIS					
IDA TEE 17 A					
TALLINN					
PIRITA LO					
12112					
Joonise nimi :		ESIMENE KORRUS			
Projekti staadium :					
EELPROJEKT					
Koostas :		Kuup.			
A.JAANO					
Konrollis :		Kuup.			
S.HAMMERBERG					
Mõõtkava :		1:100			
Lehe nr.		LEHT 3			