


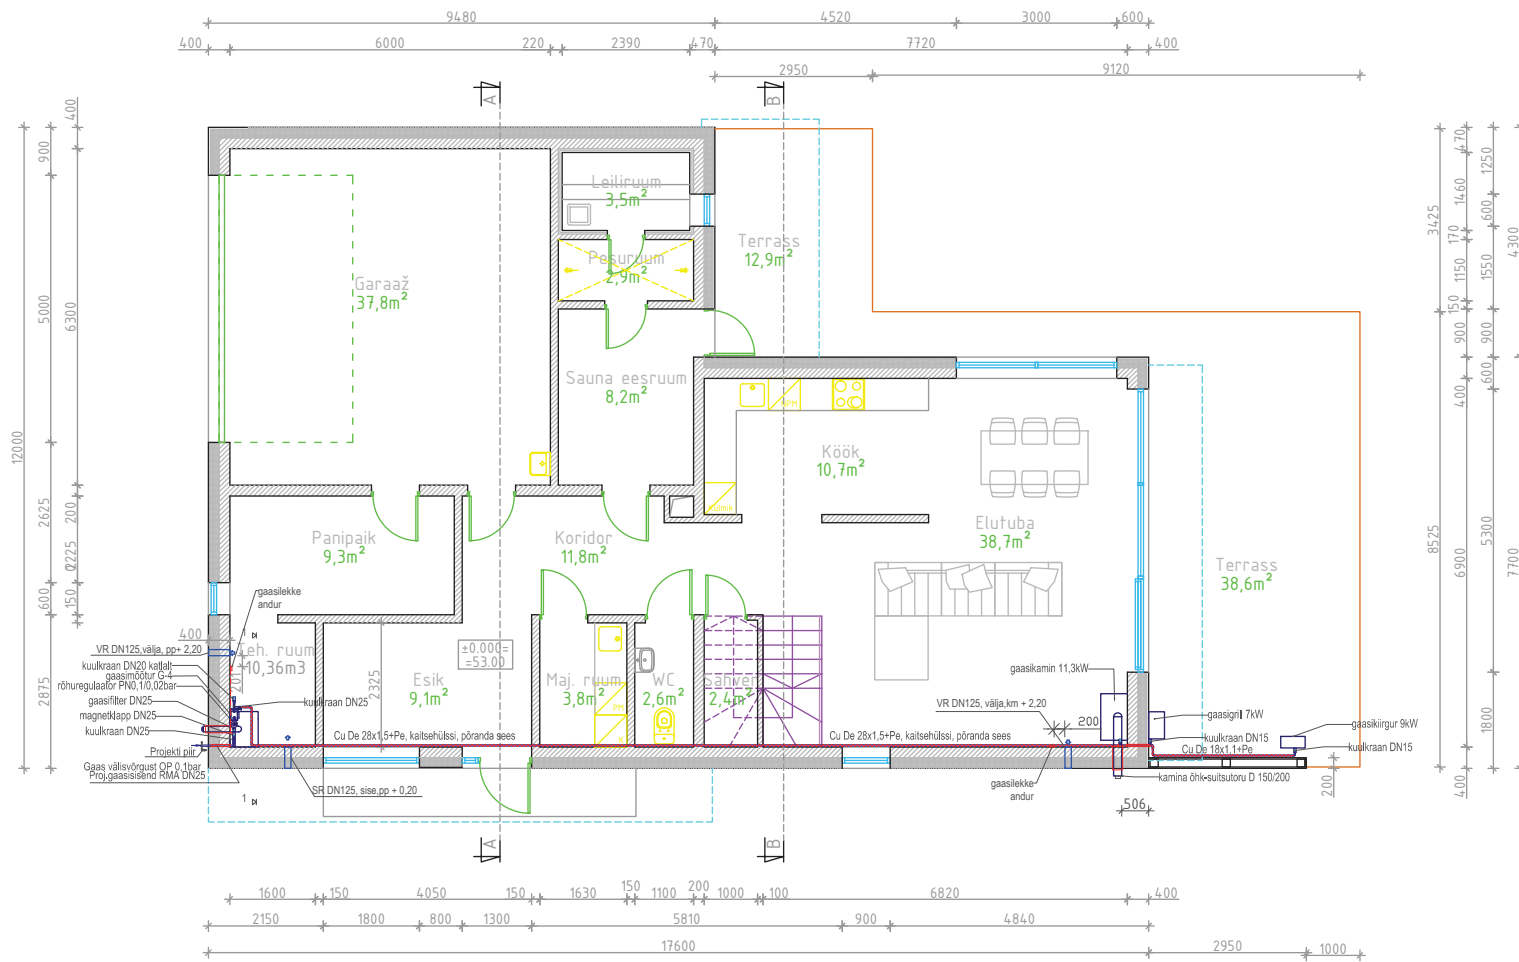

Vast.spets.		Tellija	Töö nr.	
Projekteerija		Objekt	Stadium	PP
		Eramu	Osa	VG
		Address	Joonise nr.	01
		Tallinn, Harjumaa	Muudatus	
Joonis	Gaasipaigaldis		Mõõtkava	1:100 A3
Fail	Gaasiseadmete plaan		Kuupäev	

IV. Mahtude tabel

Nr.	Nimetus	Arv	Ühik	Viide	Märkused
1					
2					
3					
4					
5					
6					
7					
8	Kuulkraan DN 25 PN 6 gaasile	2	tk	Naval/Vexve	
9	Kuulkraan DN 20 PN 6 gaasile	1	tk	Naval/Vexve	
10	Kuulkraan DN15 PN6 gaasile	3	tk	Naval/Vexve	
11	Magnetklapp Dn25 koos 2 – detektoriga	1	kompl	Dungs+Testo	
12	Manomeeter 0-60mbar	2	kompl		
13	Rõhuregulaator koos kaitseklapiga PN0,1/0,02bar	1	kompl	Tartarini	
14	Terastoru gaasile ø32,7*3,25	2	m	DIN 1626 DIN 2470 / T-1	St 37
15	Terastoru gaasile Ø 26.9 * 2.65	2	m	DIN 1626 DIN 2470 / T-1	St37
16	Vasktoru ø28*1,5+PE isol.	17	m	EN1057	
17	Vasktoru ø22*1,1+PE isol.	2	m	EN1057	
18	Vasktoru ø18*1,0+ PE isol.	6	m	EN1057	
19	Torutoed , fasoongosad,liitmikud,kolmikud ja kinnitus	2	kg		
20	Torude puhastamine, krundiga katmine ja värvimine õlivärviga kaks korda	0,2	m2		
21					
22					
23					