

RUUMIDE TERMOSTAADID

KONTROLLER

0.68 m

MOTORAJAMIGA REGULEERVENTIL

SULGVENTIL

KOLLEKTOR

TINGMÄRGID:

— AUTOMAATNE OHVERALDI ZEPARO ZUV

— VÕOLUHLUGA NÄIDIK


— TASAKAALUSTUSVENTIL

1. TORU MATERJALI TÄHISTUS JOONISEL:
 - * De - PLASTTORUD
 - * DN - TERASTORU
2. TORUSTIKU ISOLEERIMINE:
 - * SI - SOOJUSISOLATSIOON. NUMBER NÄITAB ISOLATSIOONI PAKSUST [mm]
3. PÕRANDAKÜTTE JAGAJA KOMPLEKTI KUULUVAD TASAKAALUSTUS-VENTIIL, KUULKRAAN JA ÕHUTUSEGA OTSAKORGID
4. SOOJUSVARUSTUSE TORUSTIKE MONTEERIMISEL TEHNORUUMIS TULEB JÄÄLGIDA KA JOONIST KVK-001
5. SOOJUSVARUSTUSSÜSTEEMI TÄITMINE NING KAITSEARMATUURI JA NÄITAVATE MÕÕTERIISTADE ASUKOHAD VT. JOONISELT KVK-001
6. TEHNILISES RUUMIS PAIKNEVATE TORUSTIKE MADALAMATESSE PUNKTIDESS MONTEERITAKSE KUULKRAANID TÜHJENDUSEKS JA PÕRANDKÜTTESÜSTEEMI KÕRGEMATESSE PUNKTIDESS AUTOMAATSED ÕHUALDAJAD.
7. PÕRANDA PAISUMISVUUKIDEST JA SEINTEST LÄBIMINEKUL PAIGALDATAKSE TORUD HÜLSSE.
8. PÕRANDAKÜTTE TORUDE PEALE PEAB JÄÄMA MINIMAALSELT 30 mm VALU.
9. KÜTTERINGID PAIGALDADA SEINTEST/VÄLISPIIRETEST MINIMAALSELT 100 mm KAUGUSELE.
10. TORUDE ASENDAMINE KÄIB SISELÄBIMÕÖTUDE JÄRGI.



 ANDEV TORU
 TAGASTAV TORU
 TS 1 – RULMI TERMOSTAAT

- KONTOUR NR. 101K6, torudevaheline samm 200 mm,
 - 8 kõrvuti asetsevat kütetoru;
 - L – kontuuri pikkus (m);
 - kontuuri ajamit juhib termostaat nr. TE 1.5;
 - kPa – kontuuri takistus;
 - l/h – kontuuri vooluhulk

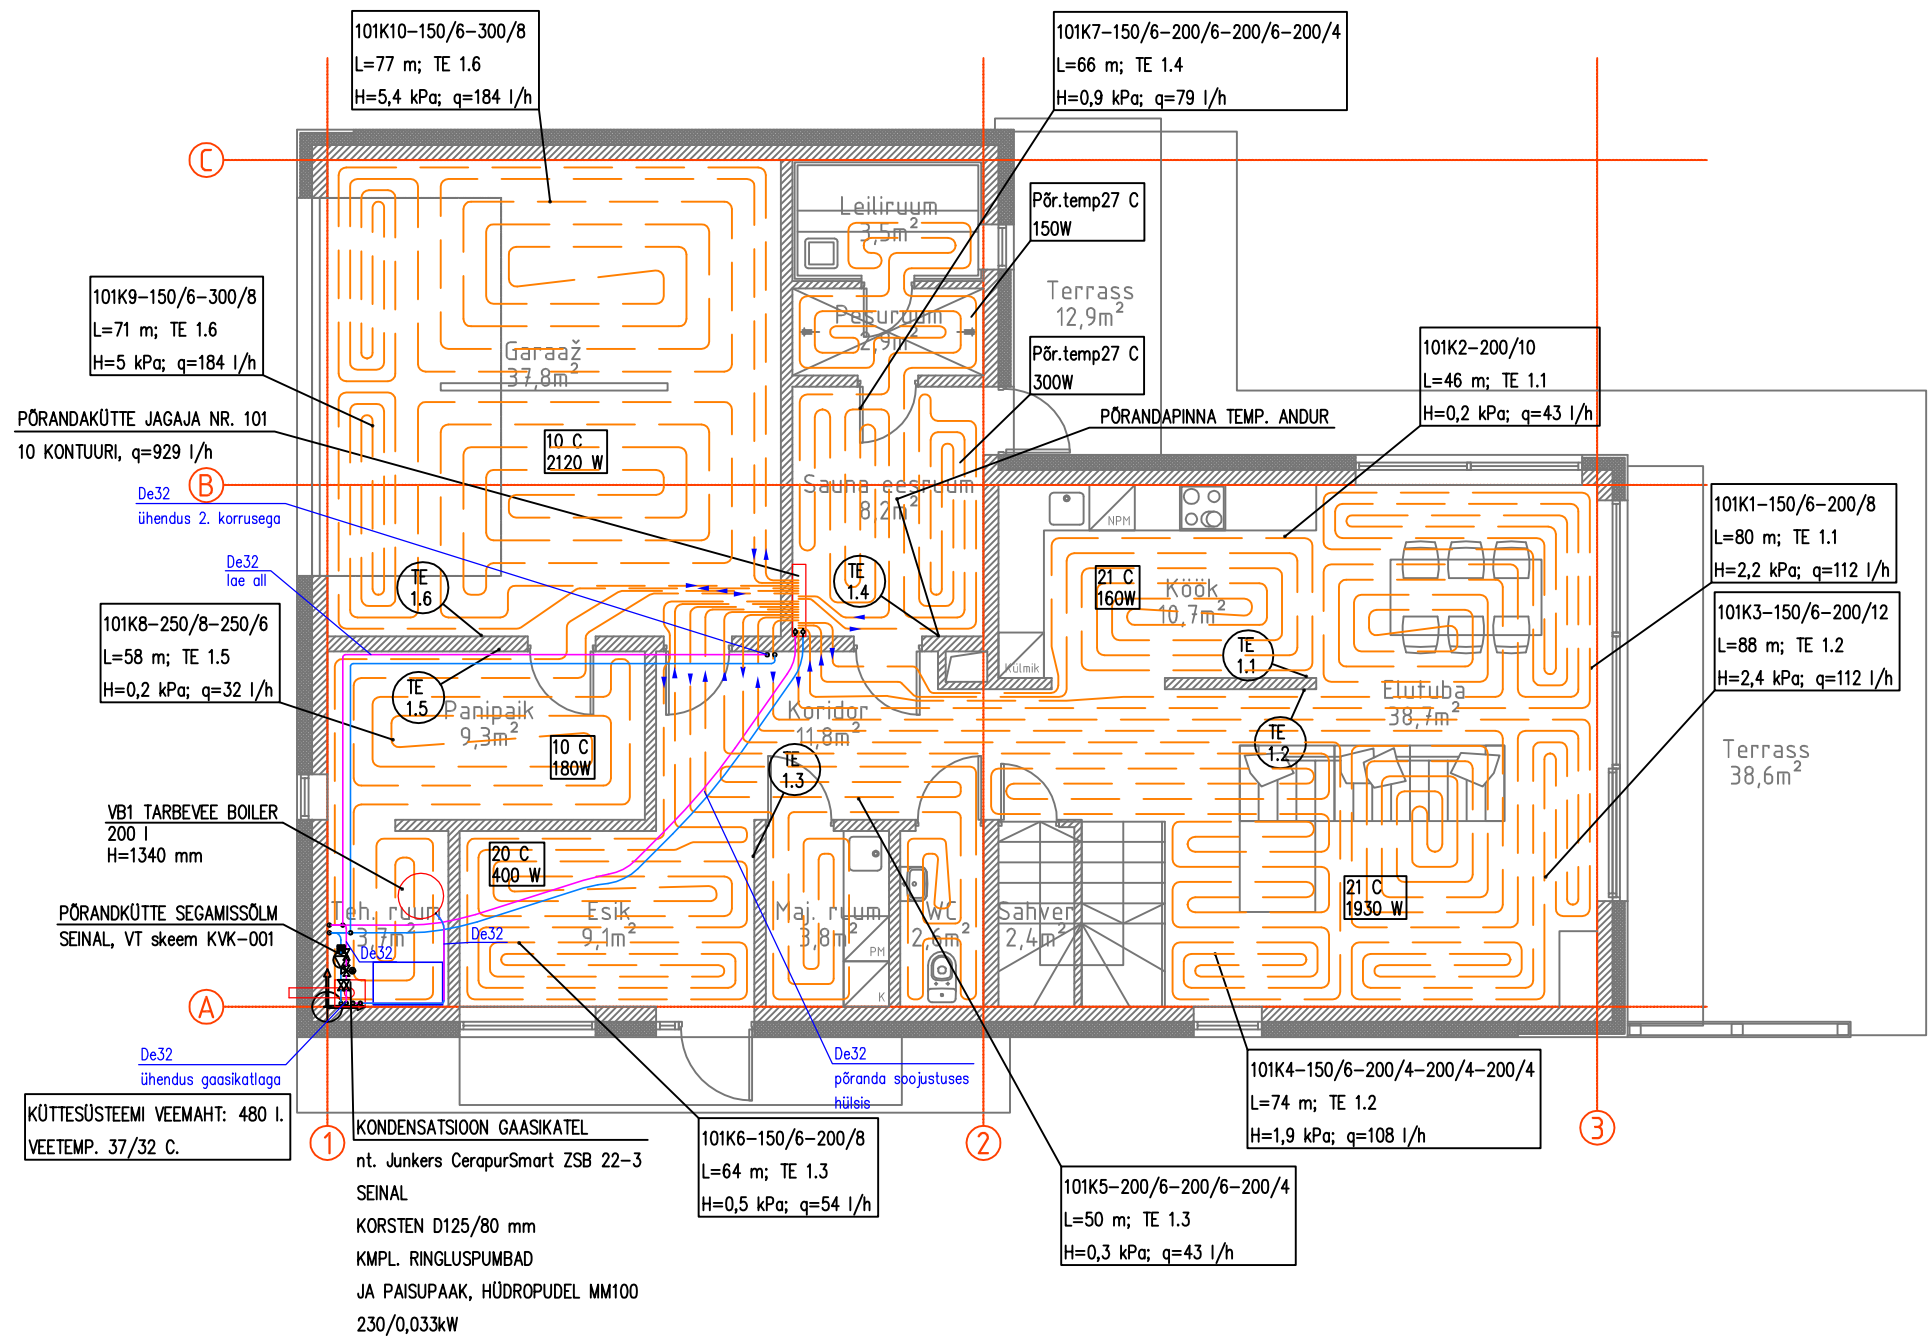

MUUDATUS	MUUDATUSE KIRJELDUS		TEOSTAS	KUUPÄEV
		Tellijä:	Töö nr:	
		Objekti nimetus:	Joonise nr:	
		Objekti asukoht:	KVK-101	
			Stadium: PP	
		Tallinn, Harju mk.		
		Joonise nimetus:	Möötkava:	
Koostatud / trükitud:		1. korruse plaan. Küte	1:100	