



PÕRANDAKOLLEKTORI ÜHENDUSSKEEM:

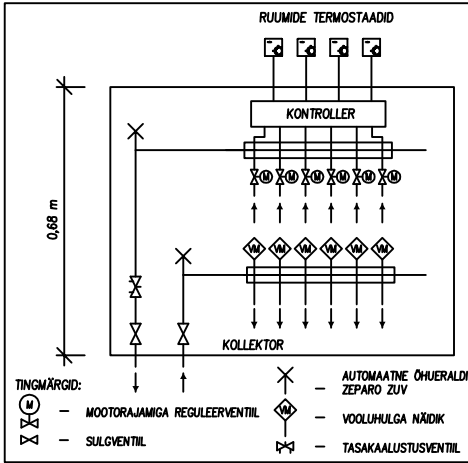

MÄRKUSED:

1. TORU MATERJALI TÄHISTUS JOONISEL:
* De - PLASTTORUD
* DN - TERASTORU
2. TORUSTIKU ISOLEERIMINE:
* SI - SOOJUSISOLATSIOON. NUMBER NÄITAB ISOLATSIOONI PAKSUST [mm]
3. PÕRANDAKÜTTE JAGAJA KOMPLEKTI KUULUVAD TASAKAALUSTUS-VENTIIL, KUULKRAAN JA ÕHUTUSEGA OTSAKORGID
4. SOOJUSVARUSTUSE TORUSTIKE MONTEERIMISEL TEHNORUUMIS TULEB JÄLGIDA KA JOONIST KVK-001
5. SOOJUSVARUSTUSSÜSTEEMI TÄITMINE NING KAITSEARMATUURI JA NÄITAVATE MÕÕTERIISTADE ASUKOHAD VT. JOONISELT KVK-001
6. TEHNILISES RUUMIS PAIKNEVATE TORUSTIKE MADALAMATESSE PUNKTIDESSE MONTEERITAKSE KUULKRAANID TÜHJENDUSEKS JA PÕRANDKÜTTESÜSTEEMI KÕRGEMATESSE PUNKTIDESSE AUTOMAATSED ÕHUERALDAJAD.
7. PÕRANDA PAISUMISVUUKIDEST JA SEINTEST LÄBIMINEKUL PAIGALDATAKSE TORUD HÜLSSI.
8. PÕRANDAKÜTTE TORUDE PEALE PEAB JÄÄMA MINIMAALSELT 30 mm VALU.
9. KÜTTERINGID PAIGALDADA SEINTEST/VÄLISPIIRETEST MINIMAALSELT 100 mm KAUGUSELE.
10. TORUDE ASENDAMINE KÄIB SISELÄBIMÕÕTUDE JÄRGI.

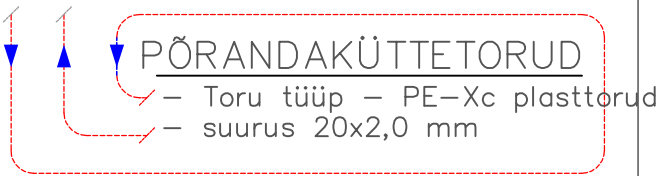

TINGMÄRGID:



- 101K6-200/8
L=48 m; TE 1.5
H=1,4 kPa; q=65 l/h
- KONTOUR NR. 101K6, torudevaheline samm 200 mm, 8 kõrvutiasetsevat küttestoru;
 - L - kontuuri pikkus (m);
 - kontuuri ajamit juhib termostaat nr. TE 1.5;
 - kPa - kontuuri takistus;
 - l/h - kontuuri vooluhulk

PÕRANDAKÜTTE JAGAJA NR. 201
11 KONTOURI, q=515 l/h

De32
ühendus 1. korrusega

102K01-200/4-200/12
L=67 m; TE 2.5
H=0,8 kPa; q=72 l/h


102K04-150/6
L=58 m; TE 2.4
H=0,4 kPa; q=54 l/h

102K05-200/10
L=48 m; TE 2.4
H=0,2 kPa; q=36 l/h

102K06-150/6-200/8-200/4
L=70 m; TE 2.3
H=0,6 kPa; q=54 l/h

102K07-150/6
L=60 m; TE 2.2
H=0,3 kPa; q=43 l/h

102K08-200/10
L=69 m; TE 2.2
H=0,5 kPa; q=54 l/h

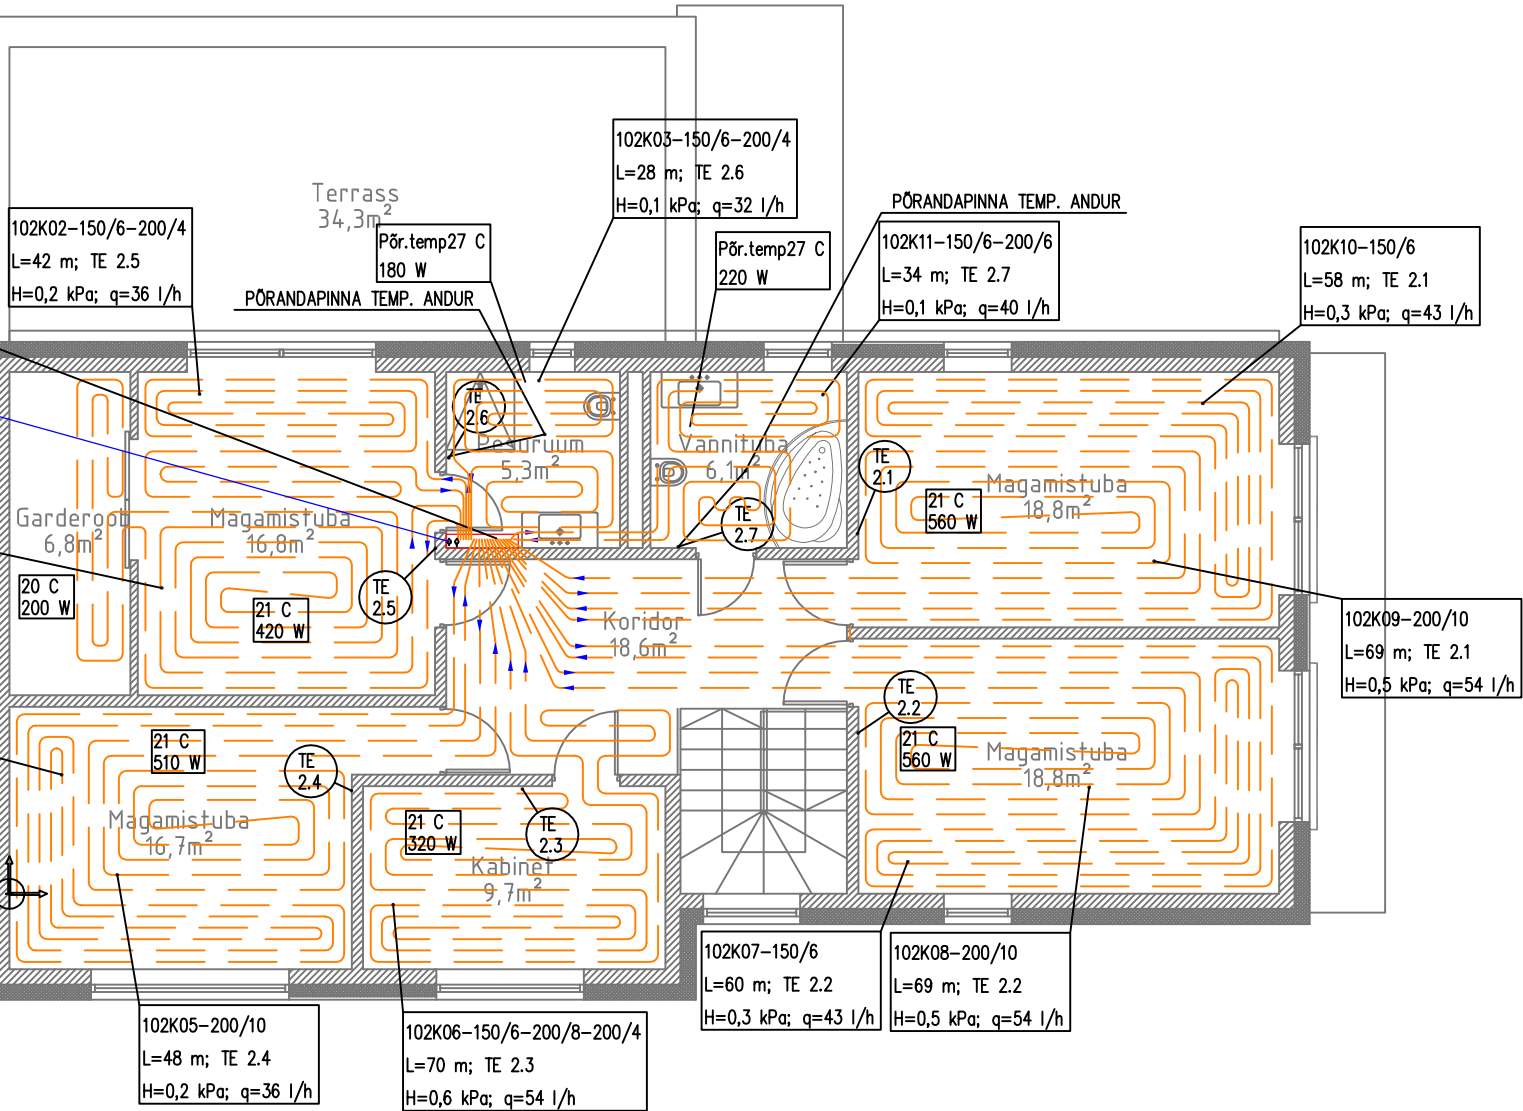

MUUDATUS	MUUDATUSE KIRJELDUS	TEOSTAS	KUUPÄEV
	Tellijä:		Töö nr:
	Objekti nimetus:	Üksikelamu	Joonise nr: KVK-201
	Objekti asukoht:	Tallinn, Harju mk.	Staadium: PP
Projekteeris:			Möötkava: 1:100
Koostatud / trükitud:			