


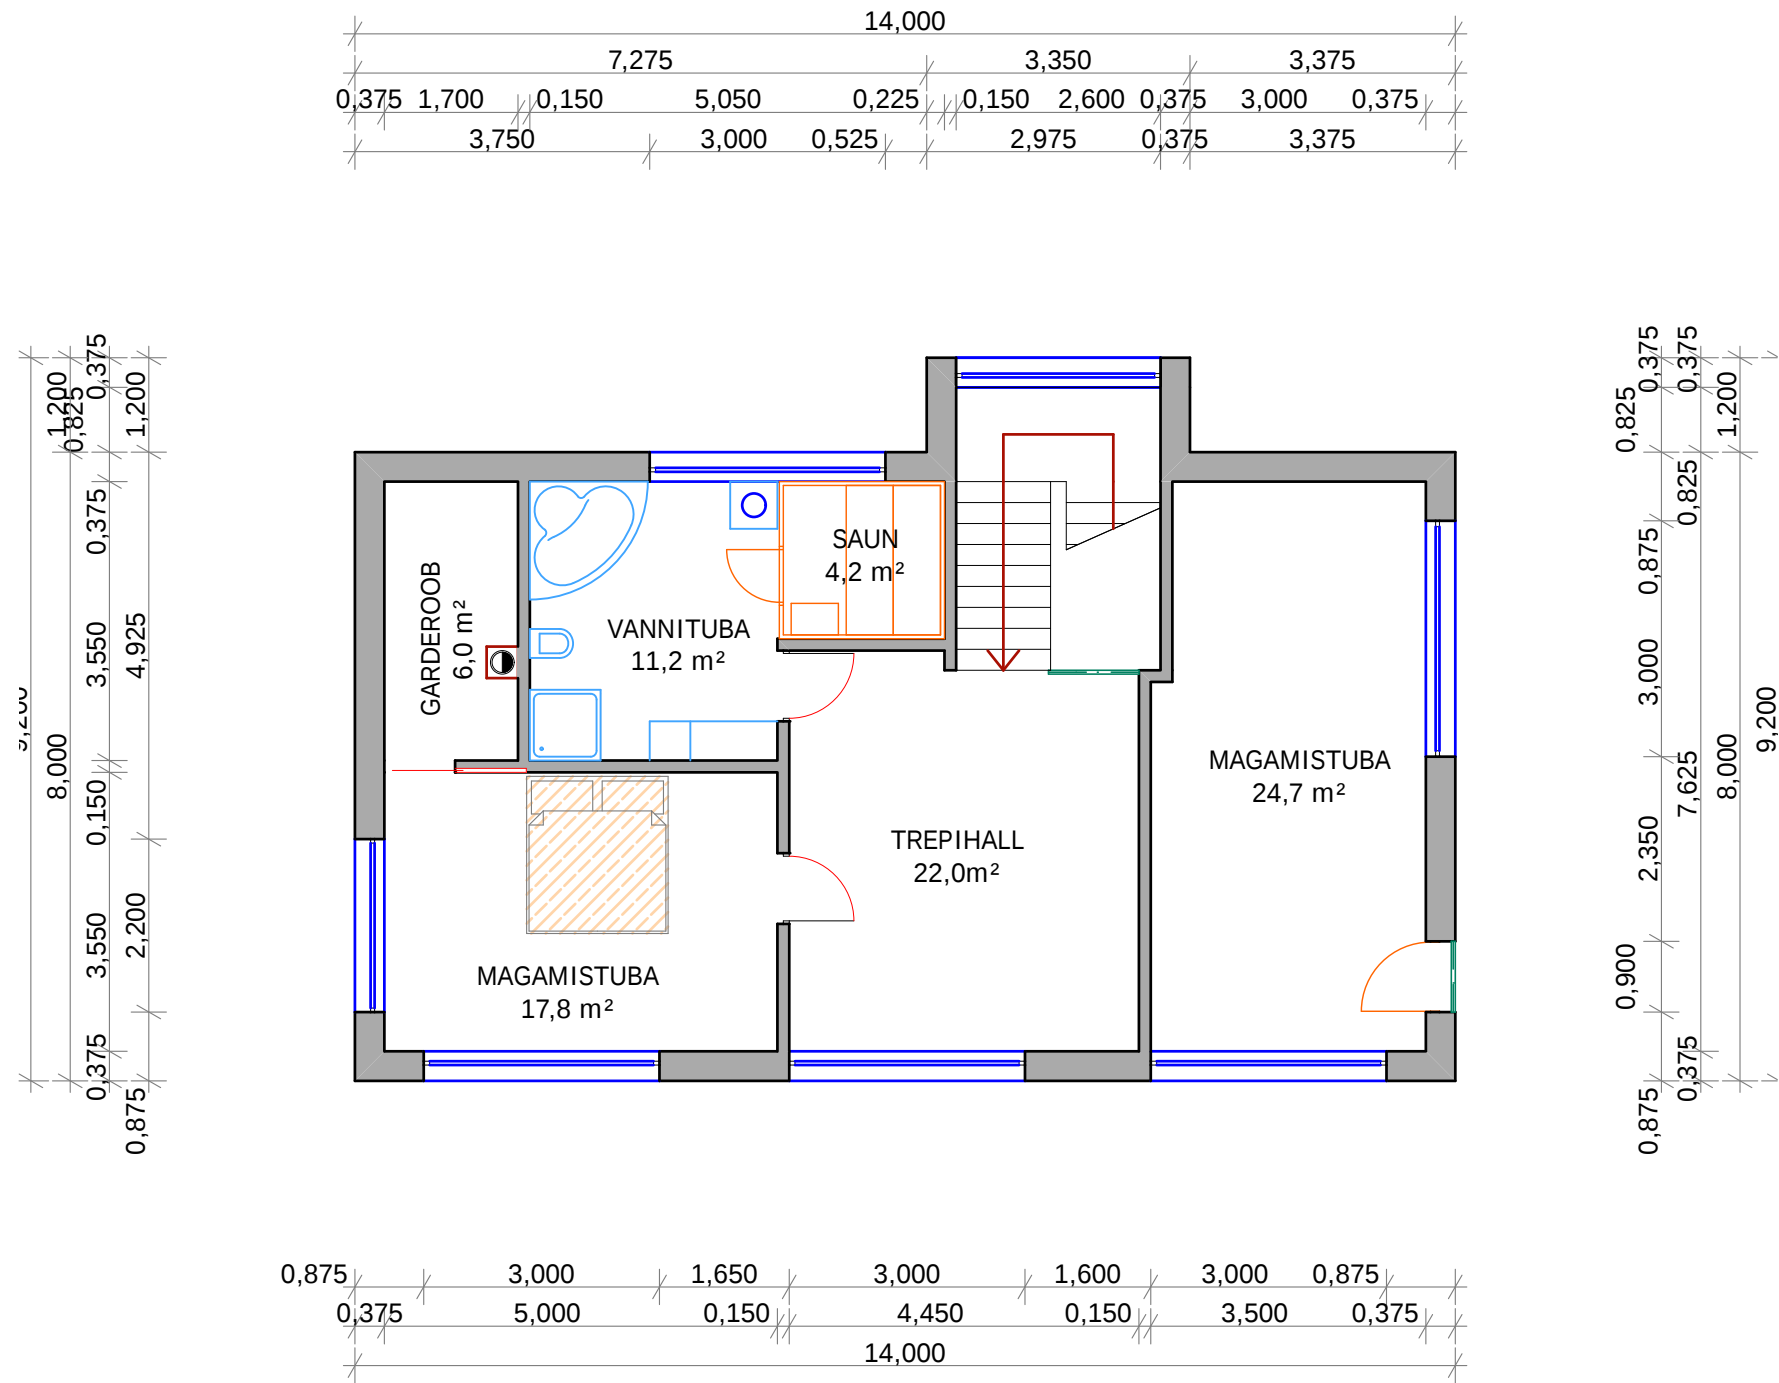

Tellija :		Indrek Leevald	
Elab kuskil Tallinnas			
Tallinn			
Harjumaa			
13516			
Projekti nimi ja aadress :			
ÜKSIKELAMU - UUSEHITIS			
IDA TEE 17 A			
TALLINN			
PIRITA LO			
12112			
Joonise nimi :			
TEINE KORRUS			
Projekti staadium :			
EELPROJEKT			
Koostas :		Kuup.	
A.JAANO			
Konrollis :		Kuup.	
S.HAMMERBERG			
Mõõtkava :		1:100	
Lehe nr.		LEHT 4	