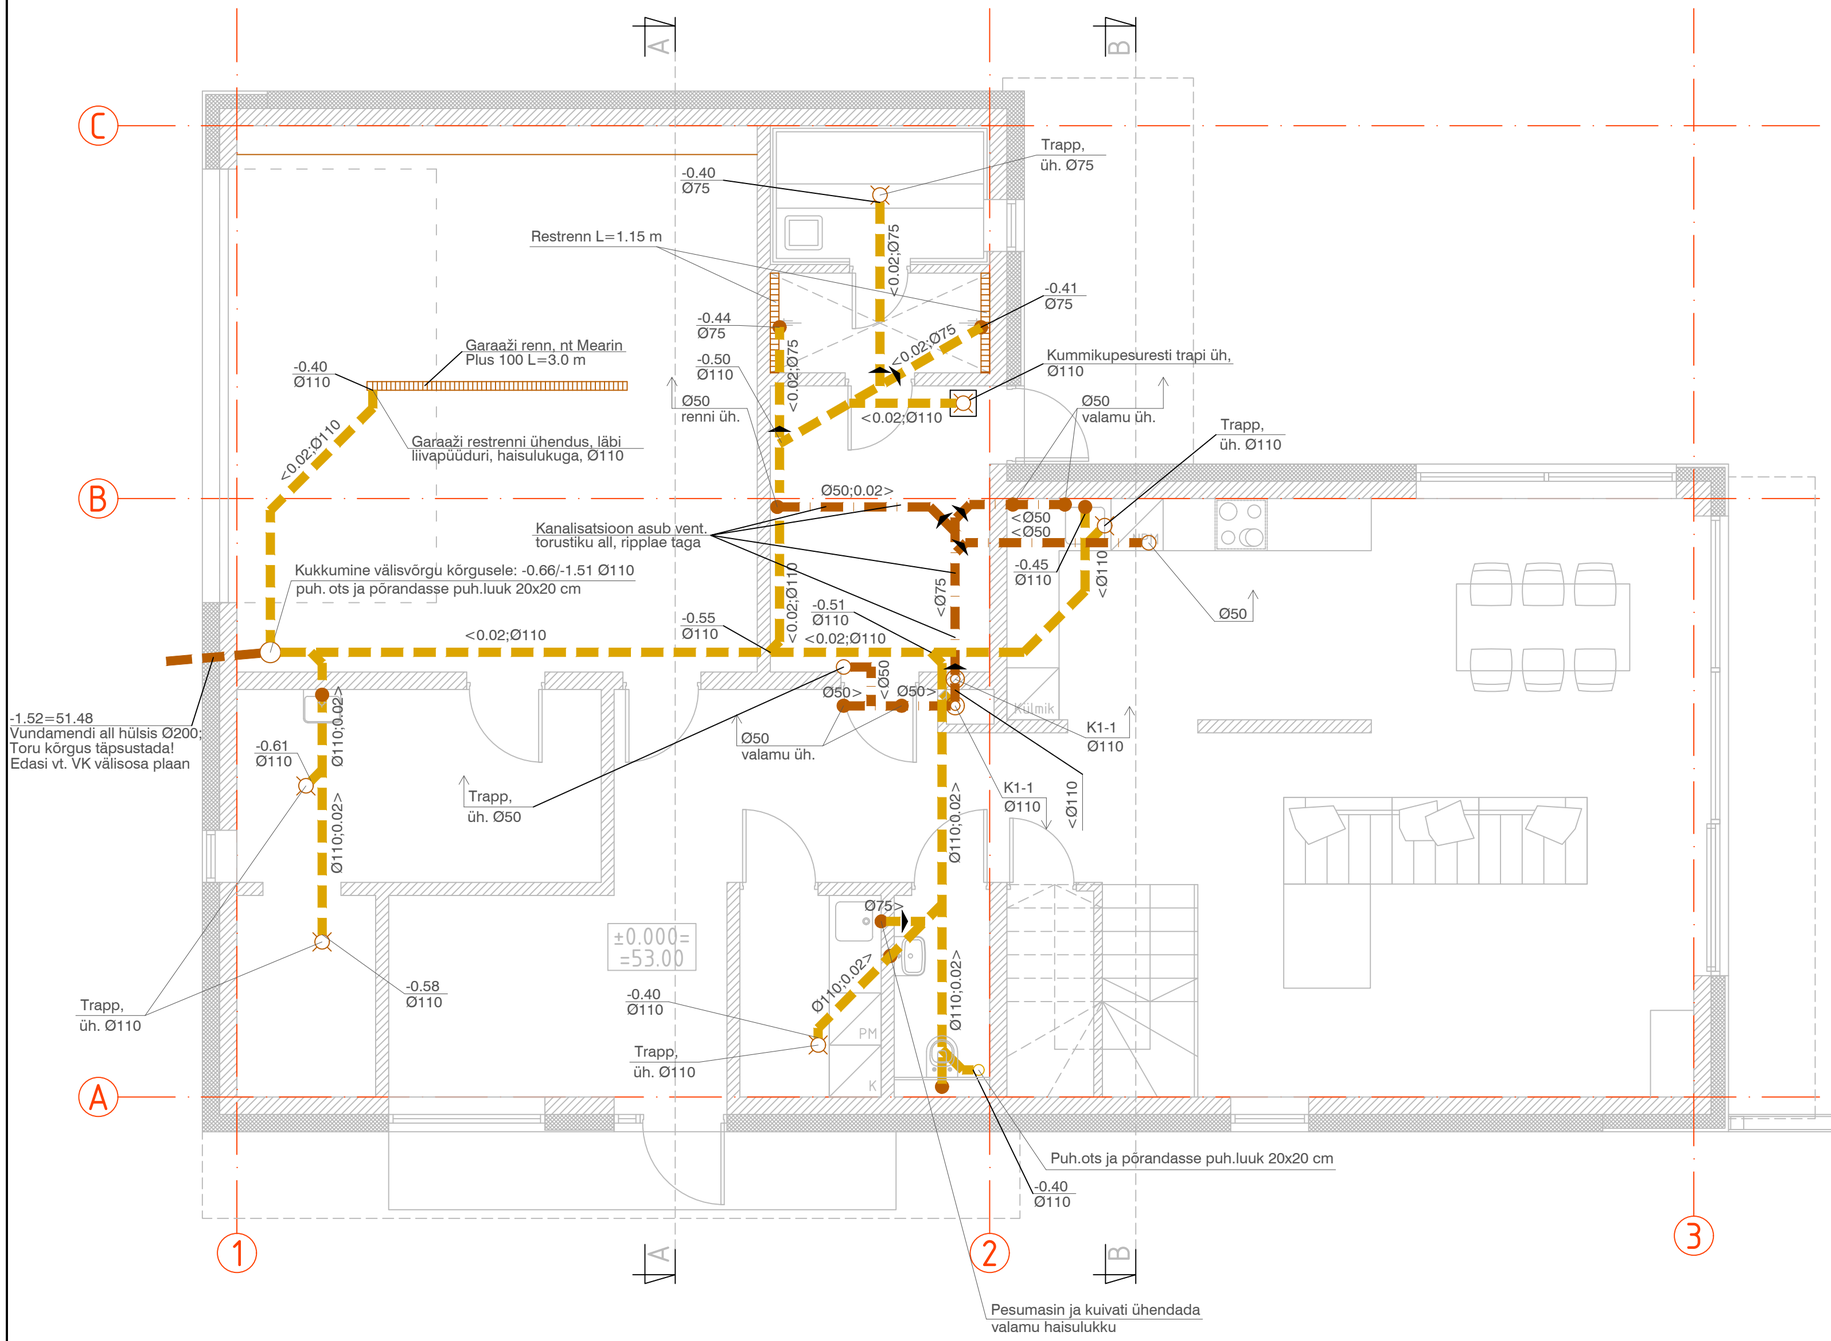

Tingmärgid:

- Proj. reovee kanal. torustik põranda sees/all
- Proj. reovee kanal. torustik lae all / ripplae taga
- Proj. torustiku läbimõõdu muutus
- Proj. sanseadme ühendus
- Proj. reovee kanal. püstik

Märkused:

1. Kanal. torustiku kalle on 0.02>, kui joonistel ei ole näidatud teisiti.
2. Kõik kanal. torustikud monteerida laugete üleminekute ja põlvedega.
3. Torustik paigaldada põranda alla, peale või lae alla vastavalt joonisele, puuduvad kõrgusmärgid täpsustada kohapeal.
4. Kõikide torude paigaldamisel arvestada teiste eriosadega ja konstruktsioonidega.
5. Kõik trapid varustada isesulguva haisulukuga.
6. Lahtised kanalisatsiooni torustikud ja püstikud isoleerida vastavalt läbitava ruumi müratasele min. 50 mm mineraalvilla koorikutega, kui joonisel pole teisiti näidatud.
7. Kõik läbiminekud tuletõkkesektsioonide piiridest tihendada tuletõkkeseguga selliselt, et ei väheneks tarindi tuletõkkevõime. Plasttorudele paigaldada tuletõkkemansetid.
8. Montaažitööde kvaliteet peab vastama LVI-RYL 2002 nõuetele.
   Torustike isolatsioon ja katted teostada vastavalt LVI 50-10345.
   Torustike läbiviigud teostada vastavalt LVI 12-10217.
   Torustike kinnitused teostada vastavalt LVI 12-10370.

TELLIJA:			PROJEKTI NIMETUS: elamu veevarustuse ja kanalisatsiooni ehitusprojekt		
TÖÖVÕTJA:			OBJEKTI ASUKOHT: Harju maakond, Tallinn,		
JOONESTAS:			JOONISE NIMETUS: Kanalisatsiooni plaan. Esimene korrus.		
KONTROLLIS:					
KUUPÄEV:	MÕÕTKAVA: 1:50	STAADIUM: PP	TÖÖ NR.	FORMAAT: A2	JOONISE NR: VK-04