


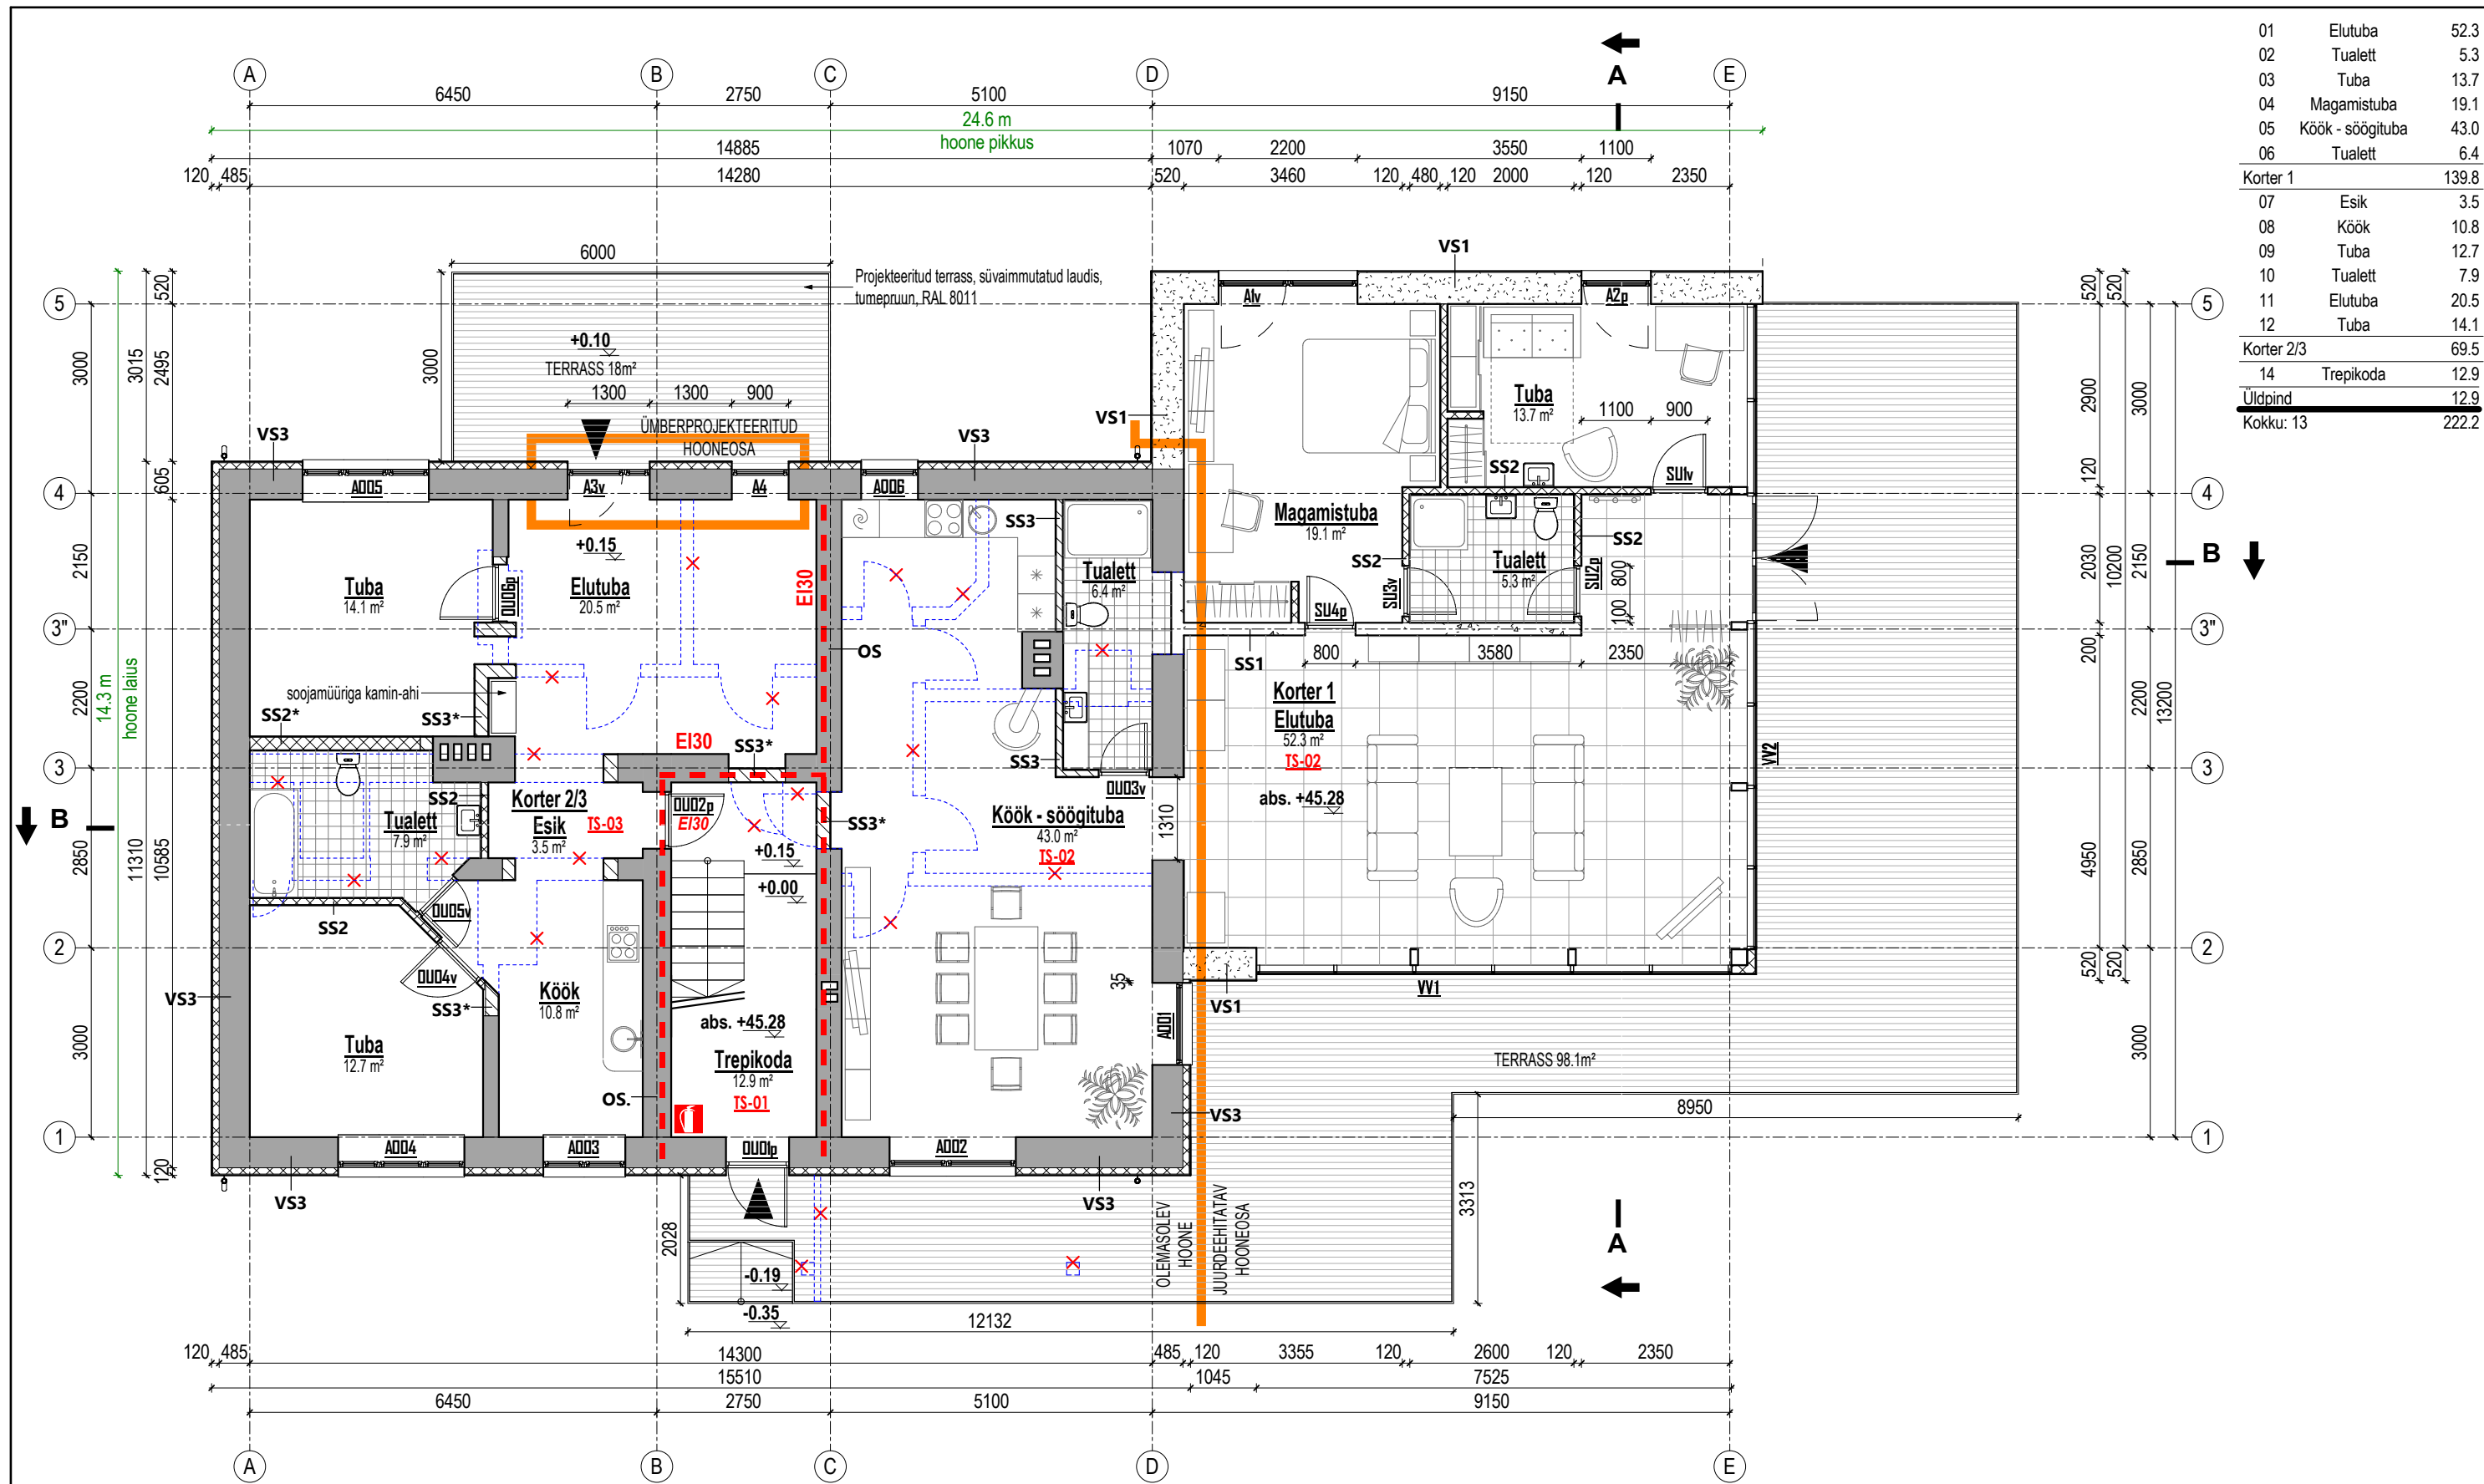

01	Elutuba	52.3
02	Tualett	5.3
03	Tuba	13.7
04	Magamistuba	19.1
05	Köök - söögituba	43.0
06	Tualett	6.4
Korter 1		139.8
07	Esik	3.5
08	Köök	10.8
09	Tuba	12.7
10	Tualett	7.9
11	Elutuba	20.5
12	Tuba	14.1
Korter 2/3		69.5
14	Trepikoda	12.9
Üldpind		12.9
Kokku: 13		222.2

E K S P L I K A T S I O O N

- EI30 - 6kg pulberkustuti
- EI30 - EI30 tuletokesteksiooni piir
- TS-1 - Pääs hoonesse
- TS-1 - Tuletõkke seksiooni nr.
- OS, SS, VS - Olemasolevad (OS) hoone konstruktsioonid
- OS, SS, VS - Olemasolevad, projekteeritud sise- ja välisseinad (vt. joonis seinte tüübid)
- Lammutatavad hooneosad
- Juurdehituse / ümberehituse piir

TELLIJA Must Sidrun OÜ		TÖÖ NIMETUS Korterelamu rekonstruktsioon ja juurdeehitus		OBJEKTI AADRESS Sulevi tn 11, Nõmme LO, Tallinn, Harju m/k	
TÖÖ NR 18014	STAADIUM EP	JONISE NIMETUS 1. korrus		JONISE TÄHIS AR-01	MÕÖTKAVA 1 : 100
 Reg. kood 14428523, MTR EEP004054 Harjumaa, Tallinn, Tartu mnt 84a info@aatomprojekt.ee, GSM +372 5347 4479 www.aatomprojekt.ee		PROJEKTIJUHT LELO LIIVE		TEOSTUSAEK 19.11.18	MUDETUD
		ARHITEKT R. Rander		VASTUTAV SPETSIALIST ANNA ŠIMKO KUTSETUNNISTUSE NR 118949	