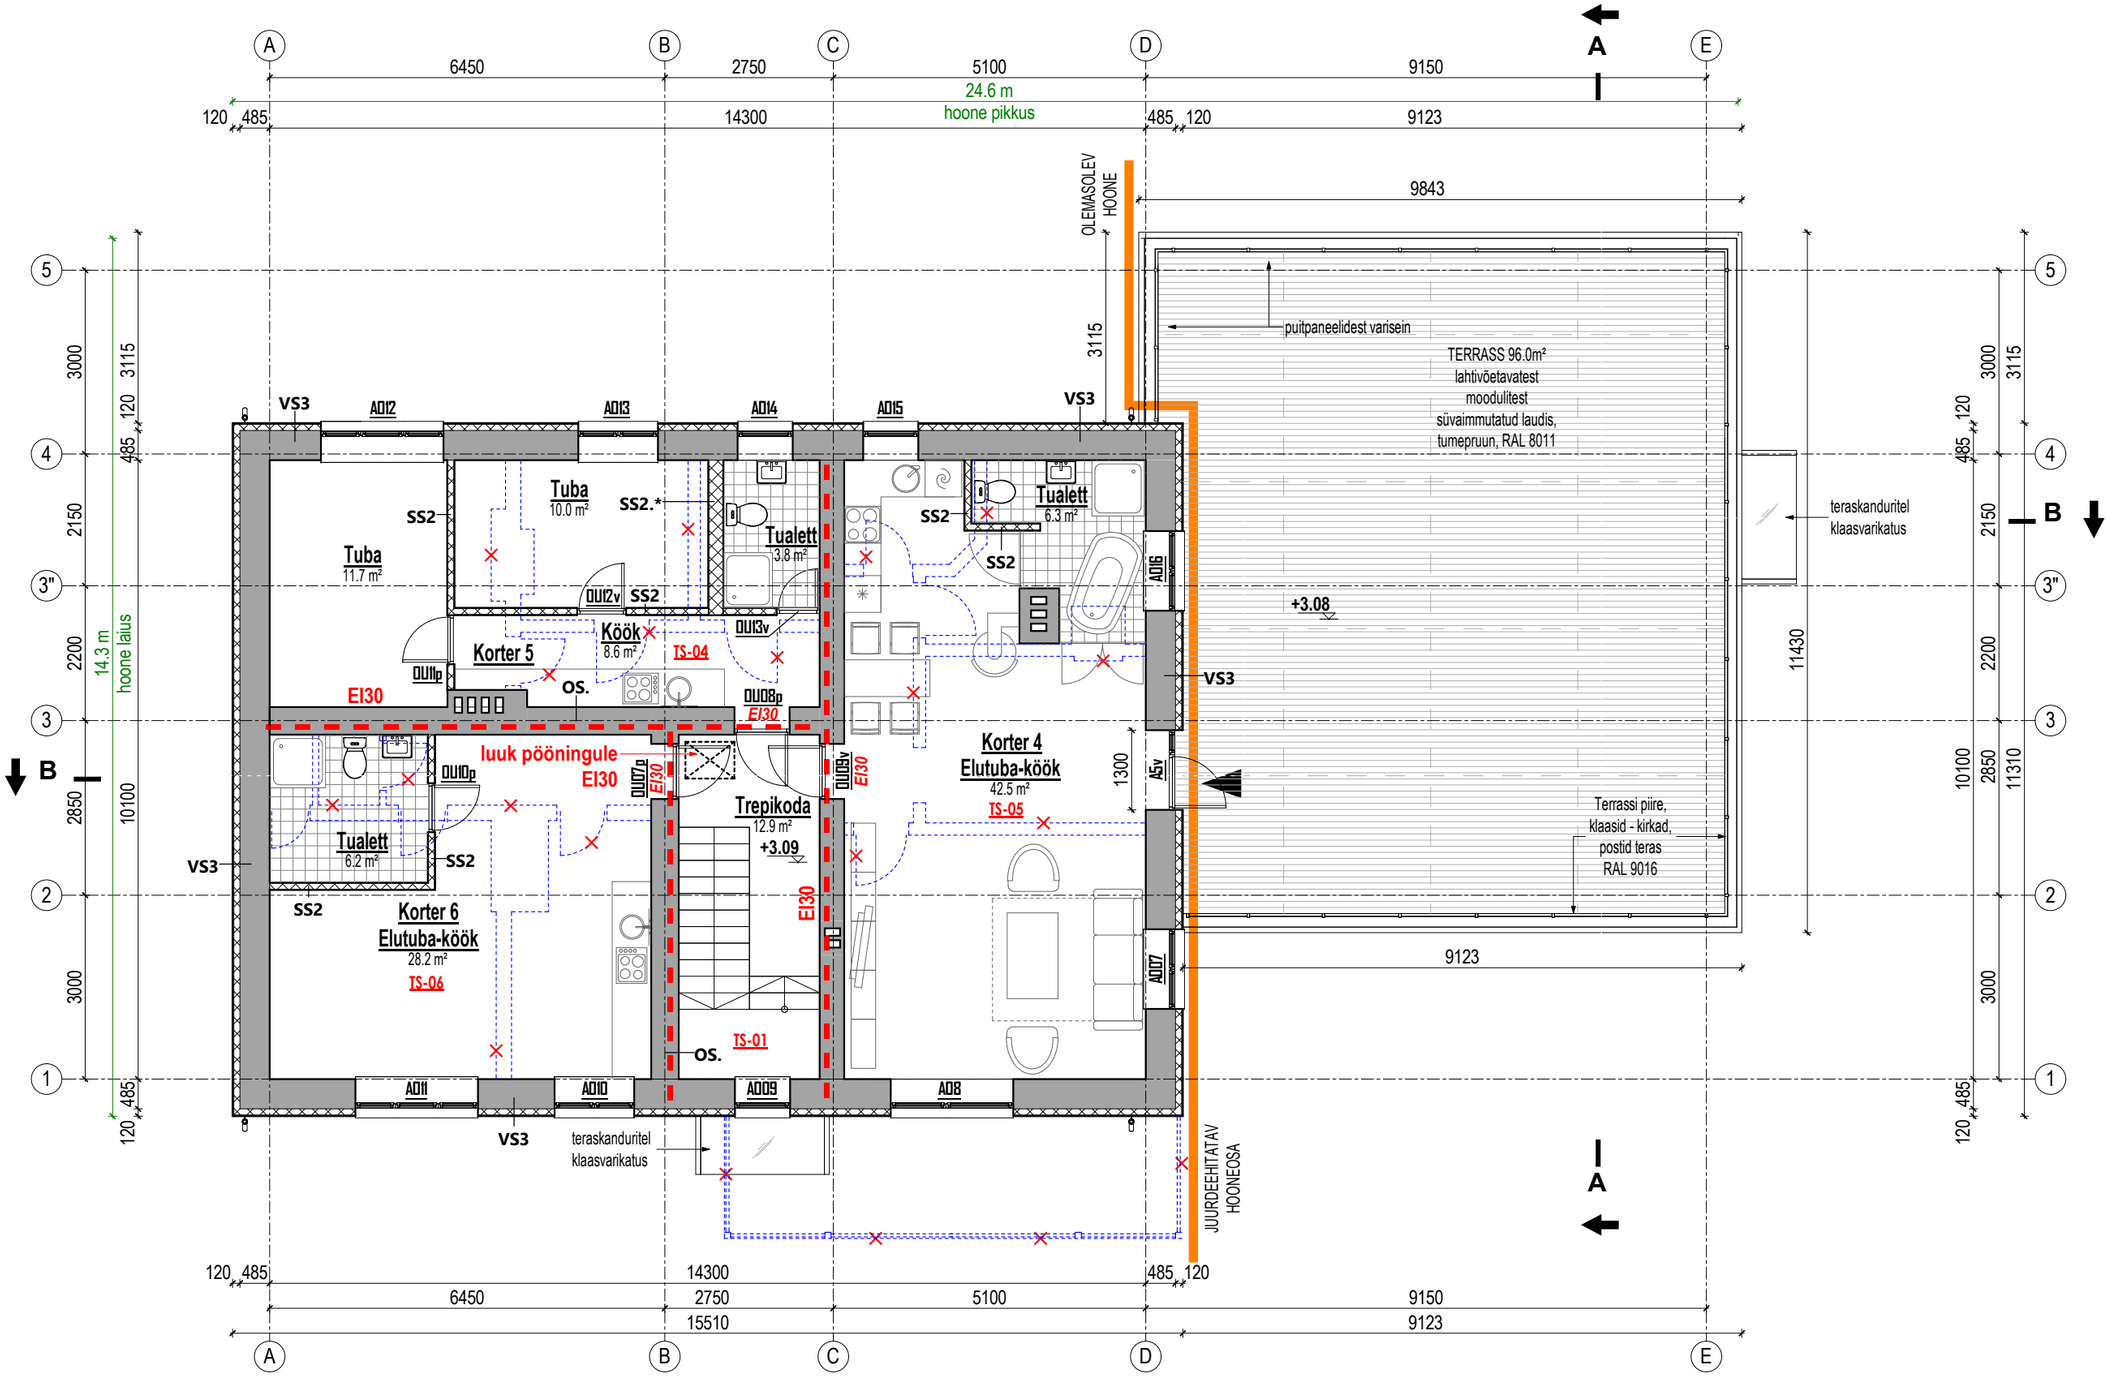

15	Elutuba-köök	42.5
16	Tualett	6.3
Korter 4		48.8
17	Köök	8.6
18	Tuba	10.0
19	Tuba	11.7
20	Tualett	3.8
Korter 5		34.1
21	Elutuba-köök	28.2
22	Tualett	6.2
Korter 6		34.4
23	Trepikoda	12.9
Üldpind		12.9
Kokku: 9		130.2

E K S P L I K A T S I O O N

- 6kg pulberkustuti
- EI30 — EI30 tuletõkkesektsiooni piir
- Pääs hoonesse
- TS-1 — Tuletõkke sektsiooni nr.
- Olemasolevad (OS) hoone konstuktsioonid
- OS, SS, VS — Olemasolevad, projekteeritud sise- ja välisseinad (vt. joonis seinte tüübid)
- Lammutatavad hooneosad
- Juurdeehituse / ümberehituse piir

TELLIJA Must Sidrun OÜ		TÖÖ NIMETUS Korterelamu rekonstruktsioon ja juurdeehitus	OBJEKTI AADRESS Sulevi tn 11, Nõmme LO, Tallinn, Harju m/k
TÖÖ NR 18014	STAADIUM EP	JOONISE NIMETUS 2. korrus	JOONISE TÄHIS AR-02 / MÕÕTKAVA 1 : 100
AATOM PROJEKT Reg. kood 14428523, MTR EEP004054 Harjumaa, Tallinn, Tartu mnt 84a info@aatomprojekt.ee, GSM +372 5347 4479 www.aatomprojekt.ee		PROJEKTIJUHT LELO LIIVE	TEOSTUSAEG 19.11.18 / MUUDETUD
		ARHITEKT R. Rander	VASTUTAV SPETSIALIST ANNA ŠIMKO KUTSETUNNISTUSE NR 118949