


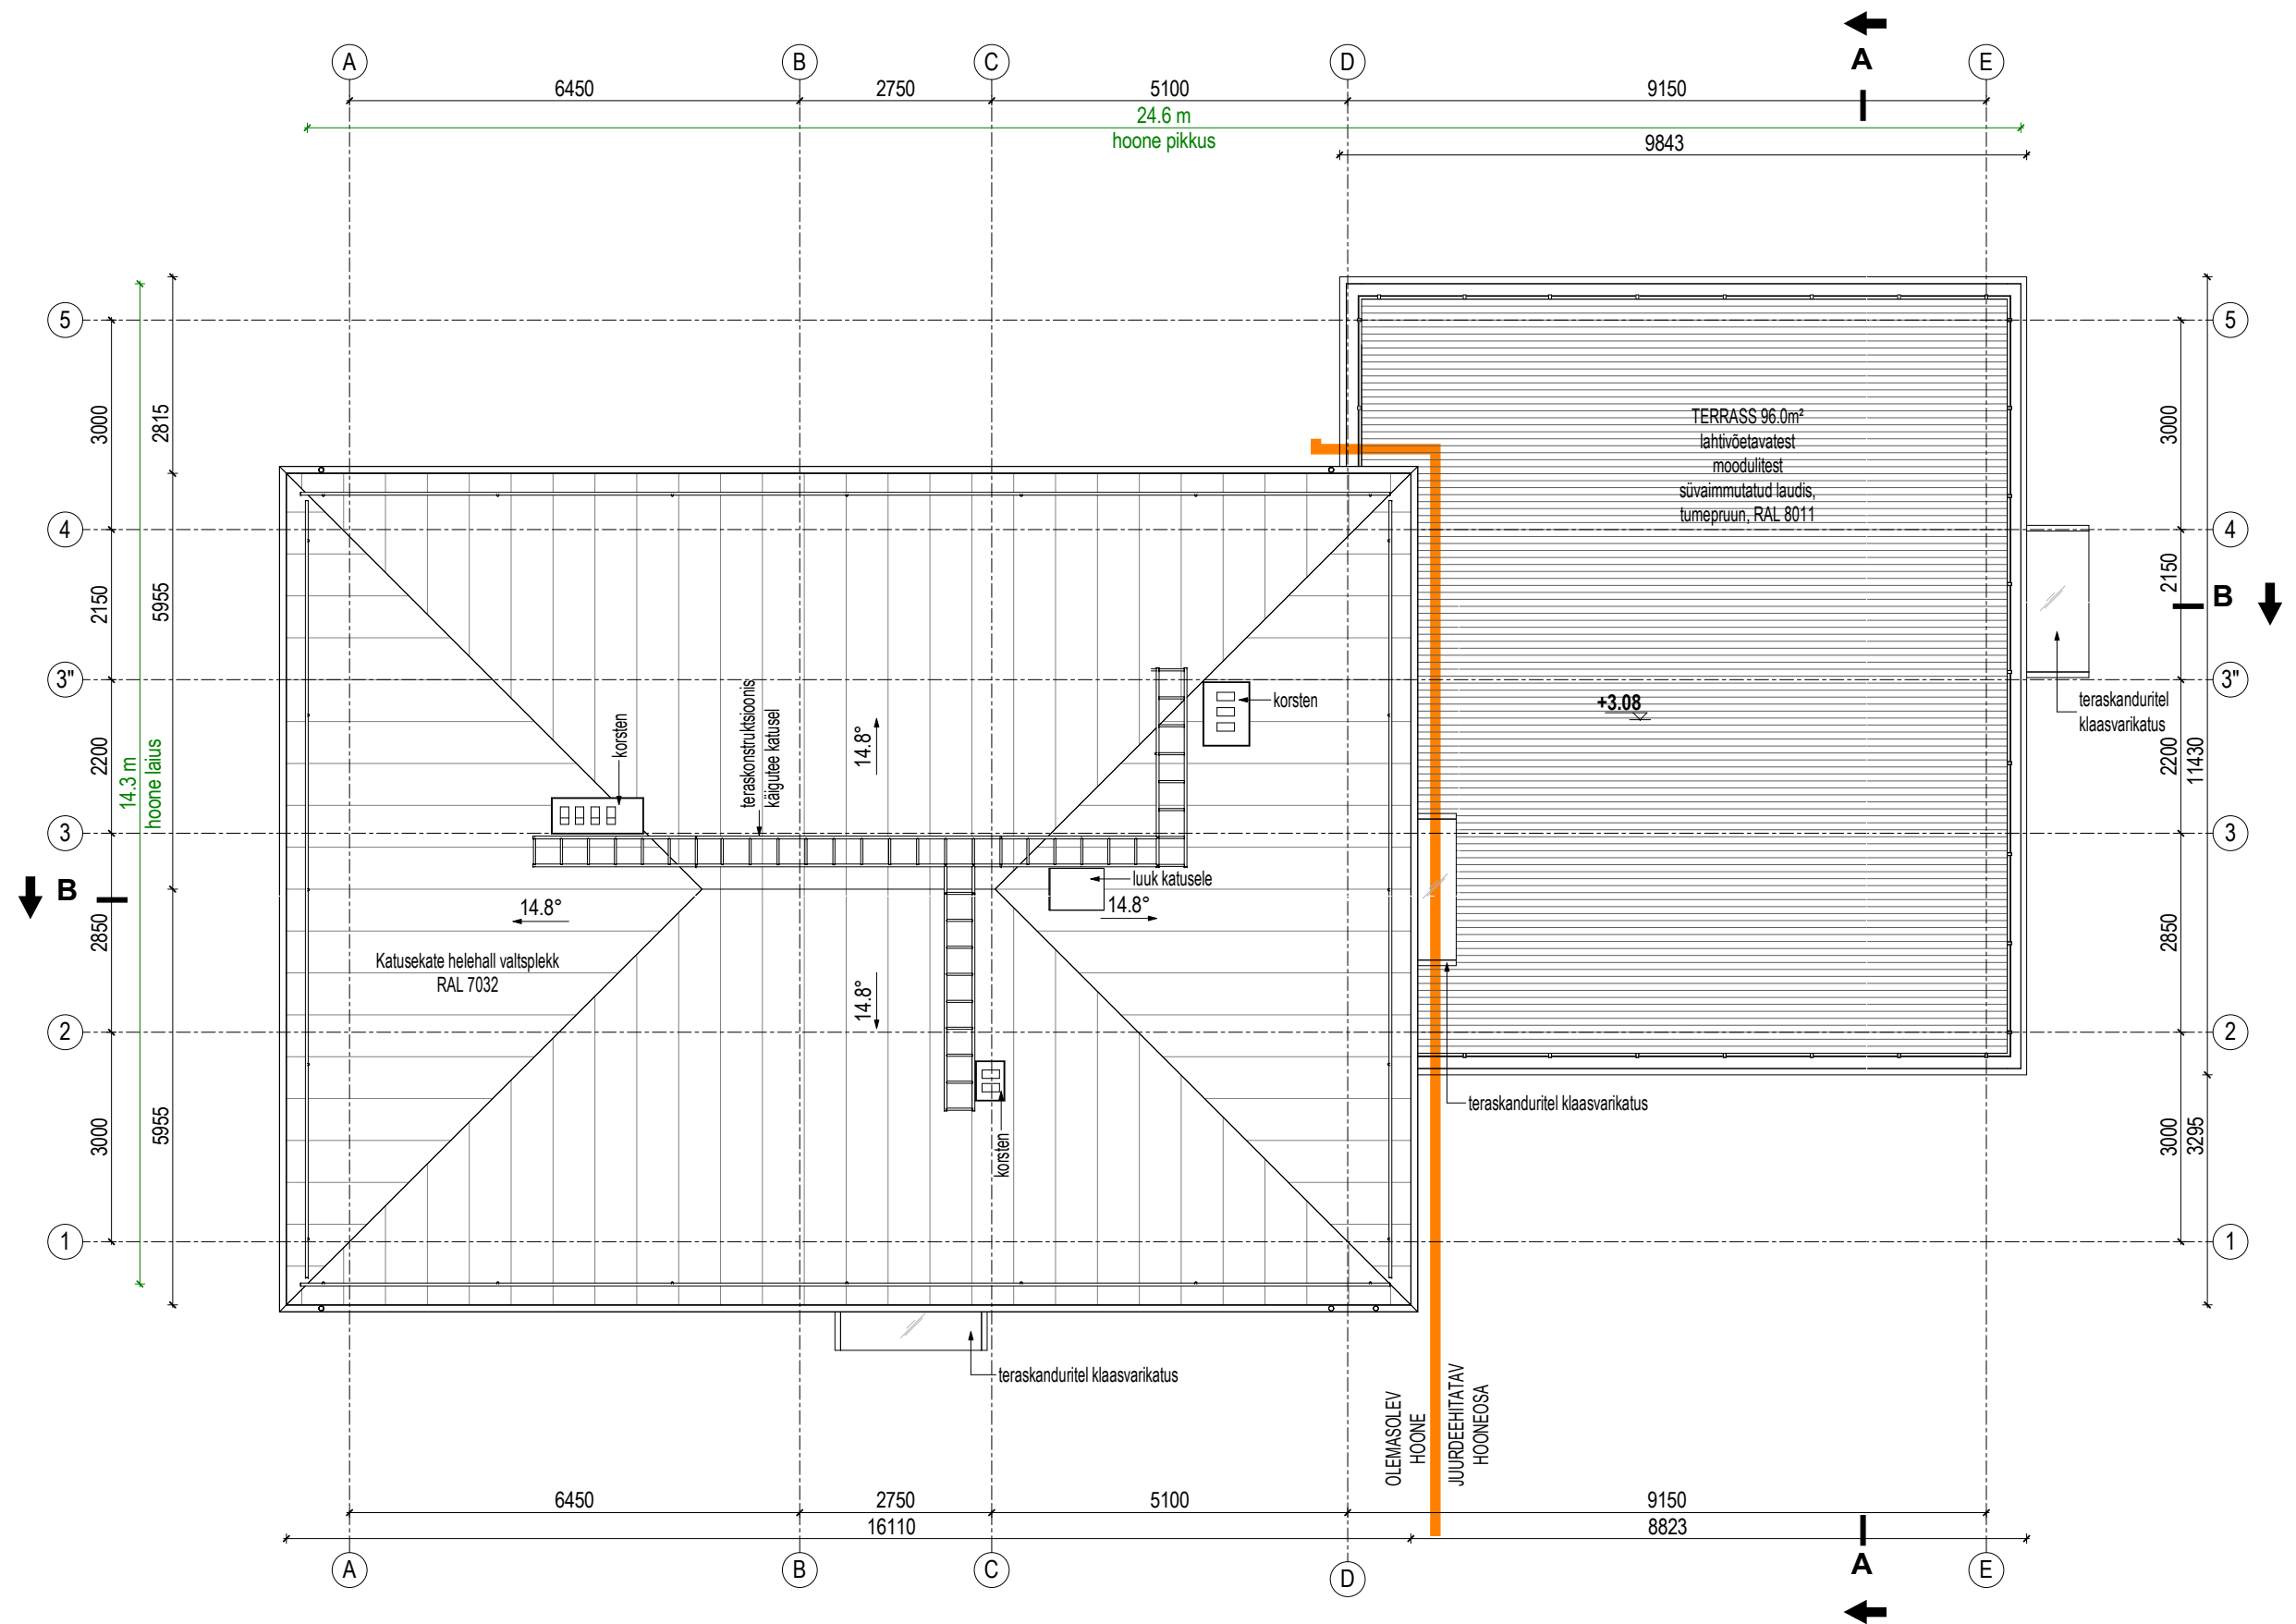

MÄRKUSED:
Katusetrapp varustada küttegaabliga.

TELLIJA Must Sidrun OÜ		TÖÖ NIMETUS Korterelamu rekonstruktsioon ja juurdeehitus		OBJEKTI AADRESS Sulevi tn 11, Nõmme LO, Tallinn, Harju m/k	
TÖÖ NR 18014	STAADIUM EP	JÕONISE NIMETUS Katuseplaan		JÕONISE TÄHIS AR-06	MÕÖTKAVA 1 : 100
 Reg. kood 14428523, MTR EEP004054 Harjumaa, Tallinn, Tartu mnt 84a info@aatomprojekt.ee, GSM +372 5347 4479 www.aatomprojekt.ee		PROJEKTIJUHT LELO LIIVE		TEOSTUSAEG 19.11.18	MUUDETUD
		ARHITEKT R. Rander		VASTUTAV SPETSIALIST ANNA ŠIMKO KUTSETUNNISTUSE NR 118949	