


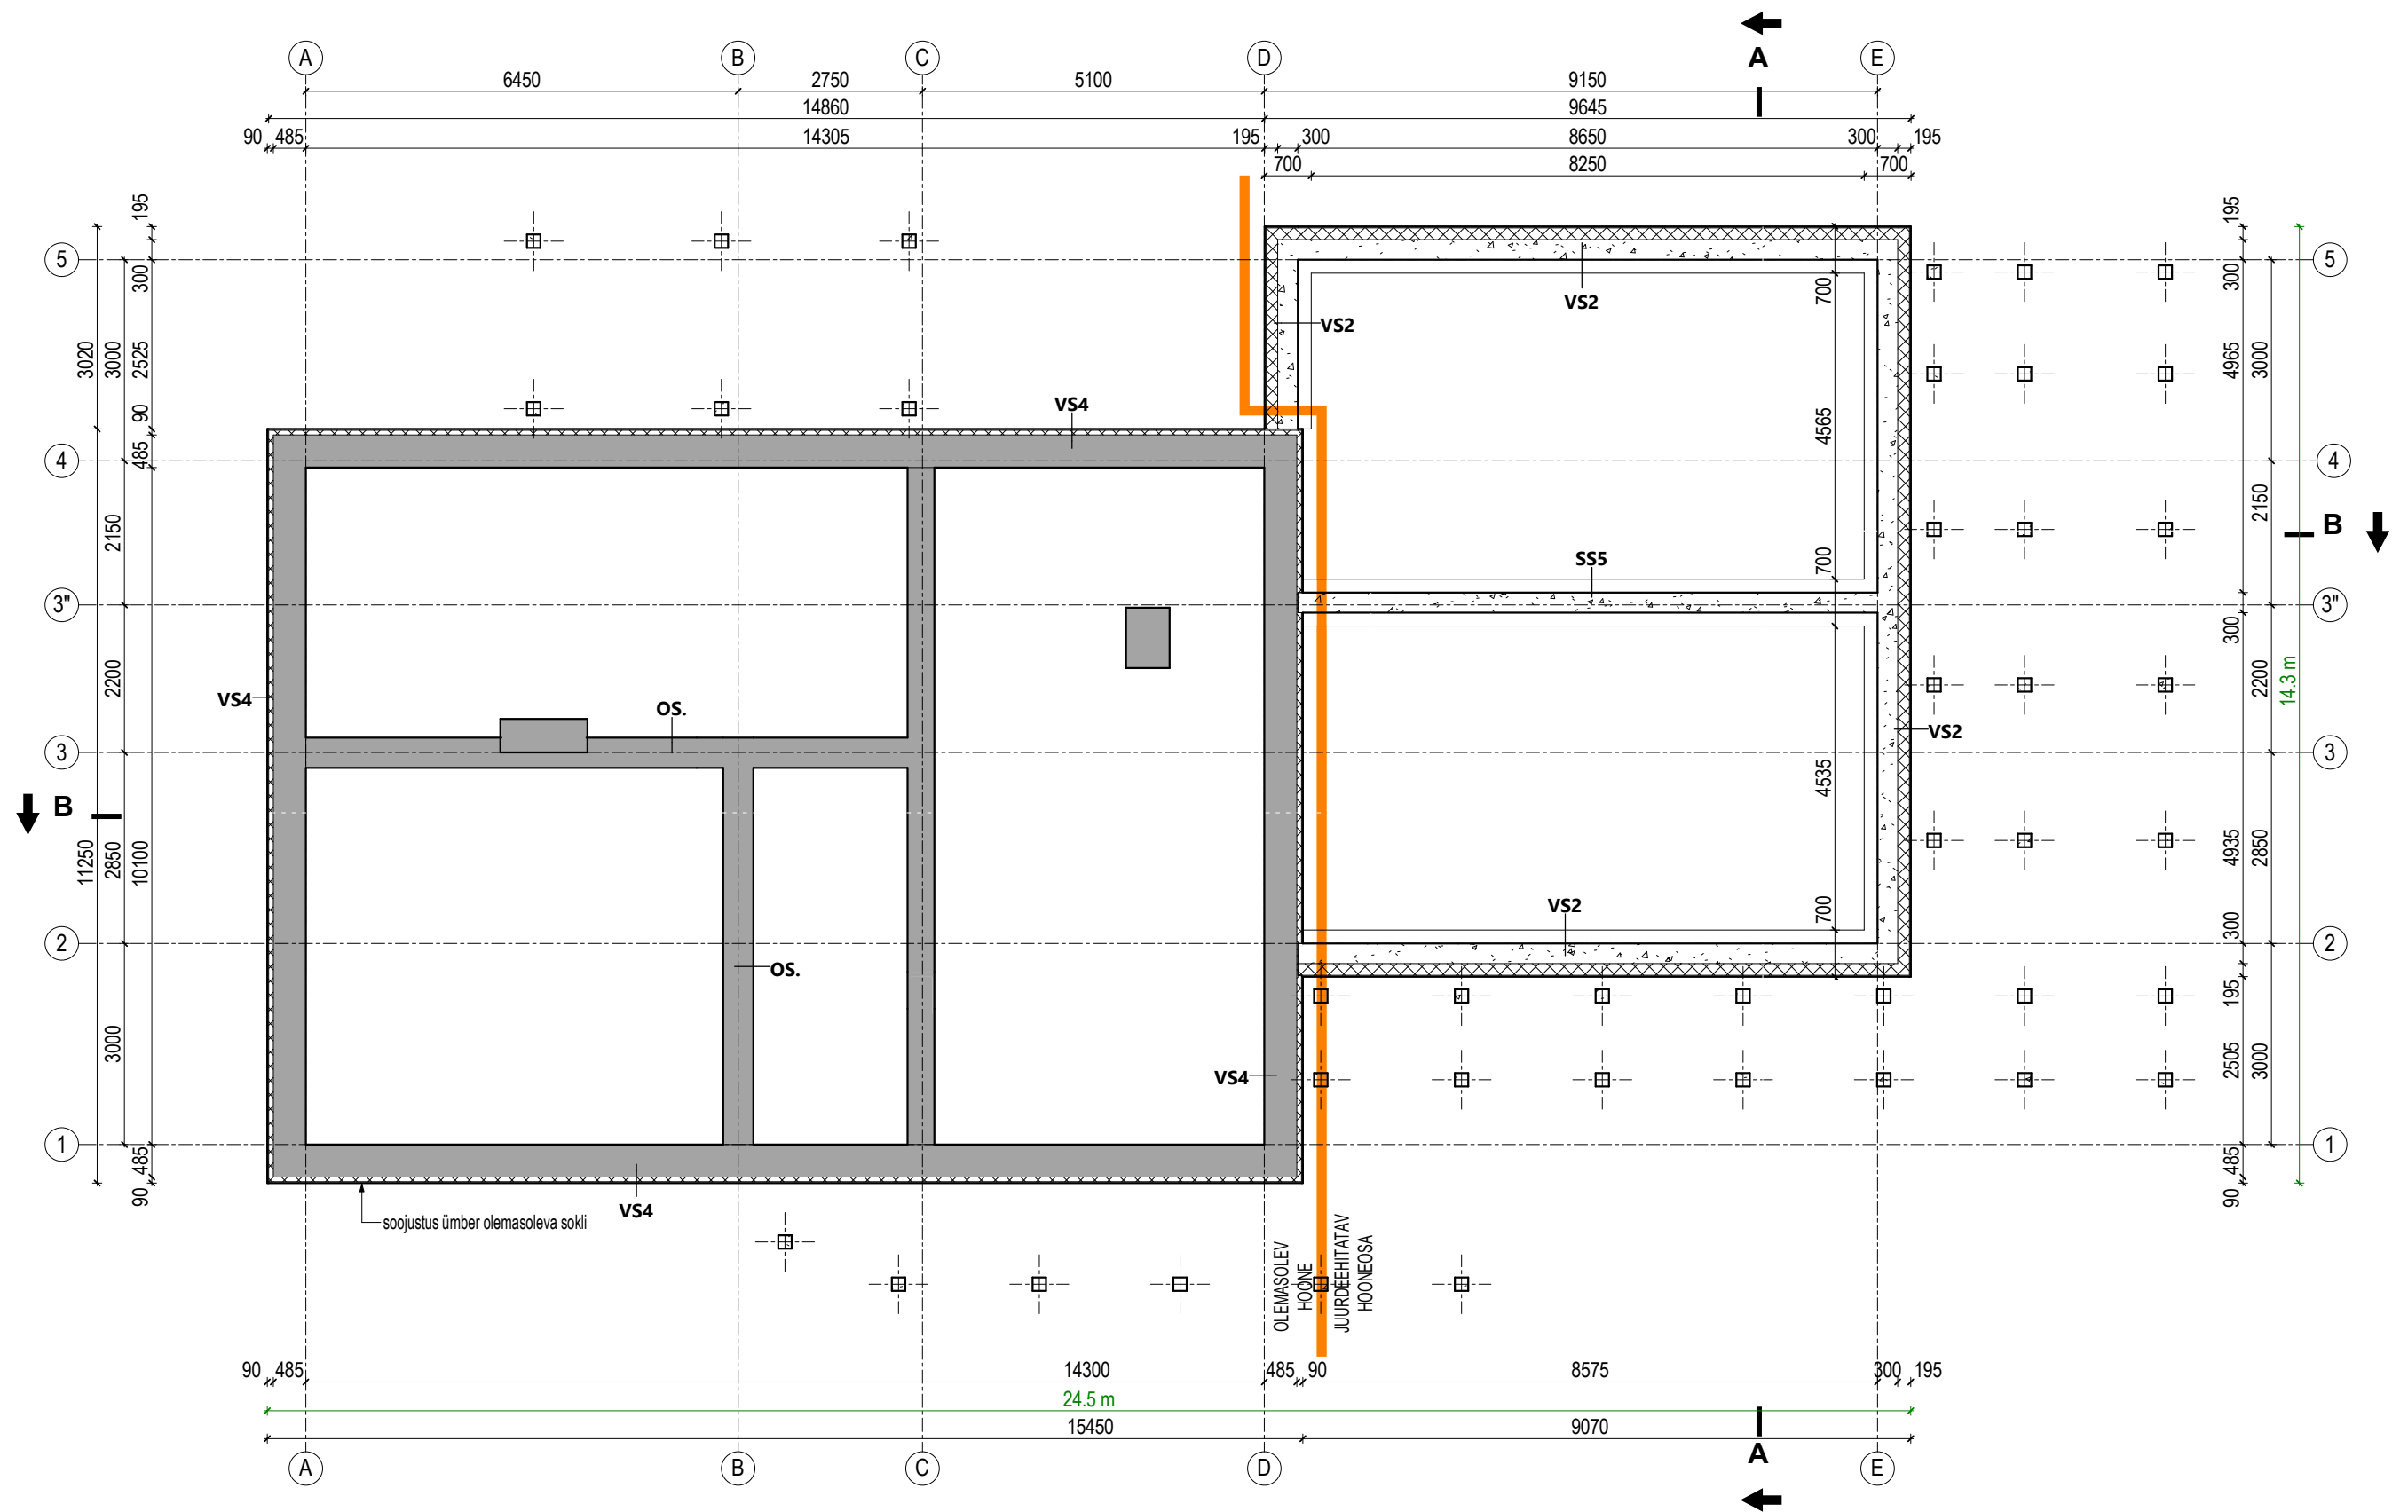

MÄRKUSED:
Antud joonis on skemaatiline, alusmaterjaliks konstruktorile,
antud joonist vundamendi ehitusel mitte kasutada!

TELLIJA Must Sidrun OÜ		TÖÖ NIMETUS Korterelamu rekonstruktsioon ja juurdeehitus		OBJEKTI AADRESS Sulevi tn 11, Nõmme LO, Tallinn, Harju m/k	
TÖÖ NR 18014	STAADIUM EP	JONISE NIMETUS Vundamendi skeem		JONISE TÄHIS AR-07	MÖÖTKAVA 1 : 100
 Reg. kood 14428523, MTR EEP004054 Harjumaa, Tallinn, Tartu mnt 84a info@aatomprojekt.ee, GSM +372 5347 4479 www.aatomprojekt.ee		PROJEKTIJUHT LELO LIIVE		TEOSTUSAEK 19.11.18	MUDETUD
		ARHITEKT R. Rander		VASTUTAV SPETSIALIST ANNA ŠIMKO KUTSETUNNISTUSE NR 118949	