



A Lõige A
1 : 100

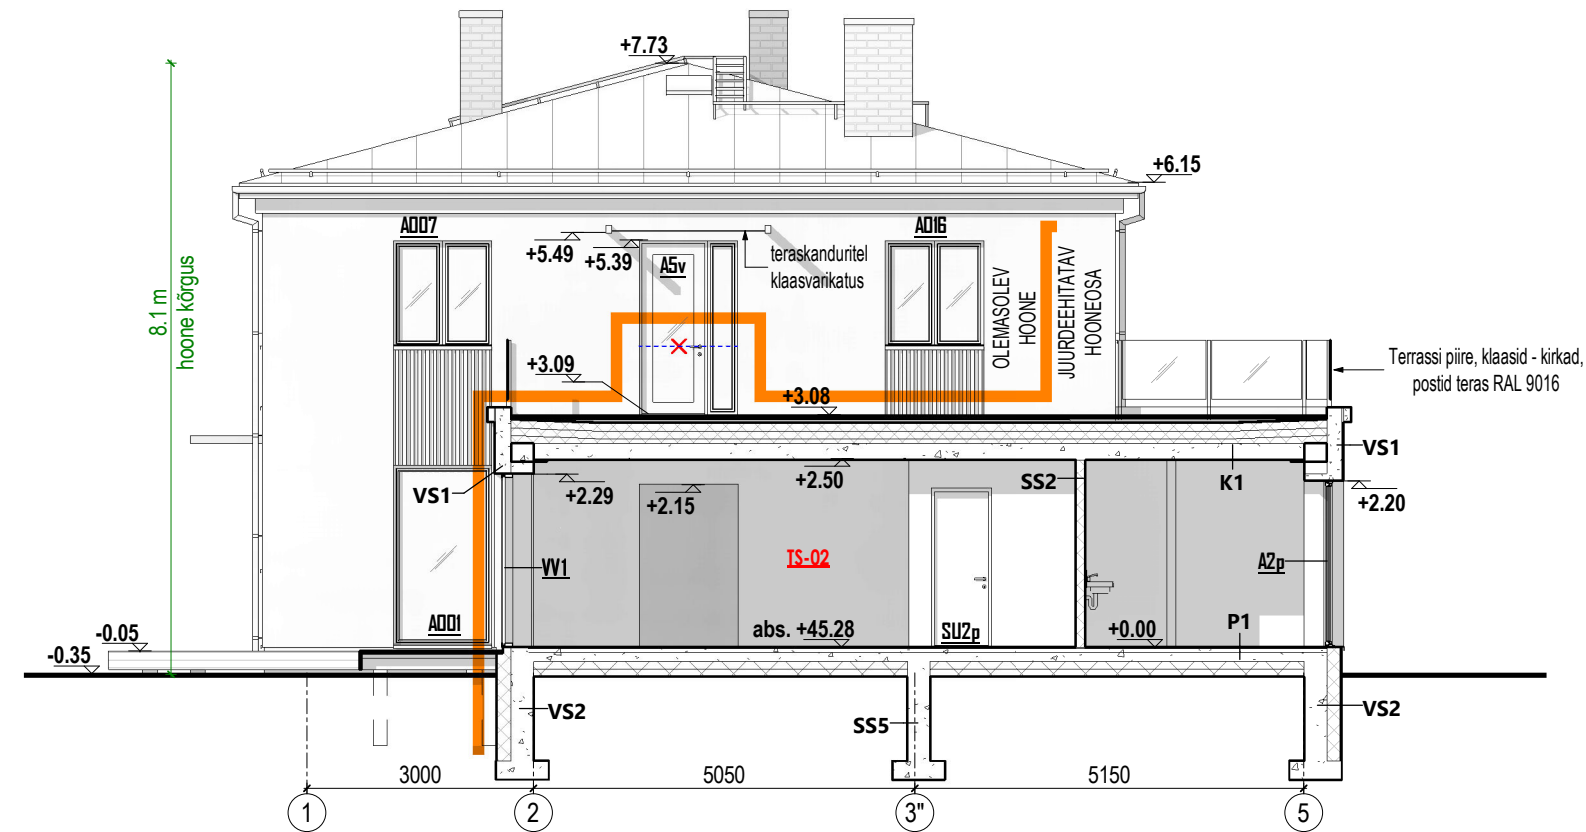

B Lõige B
1 : 100

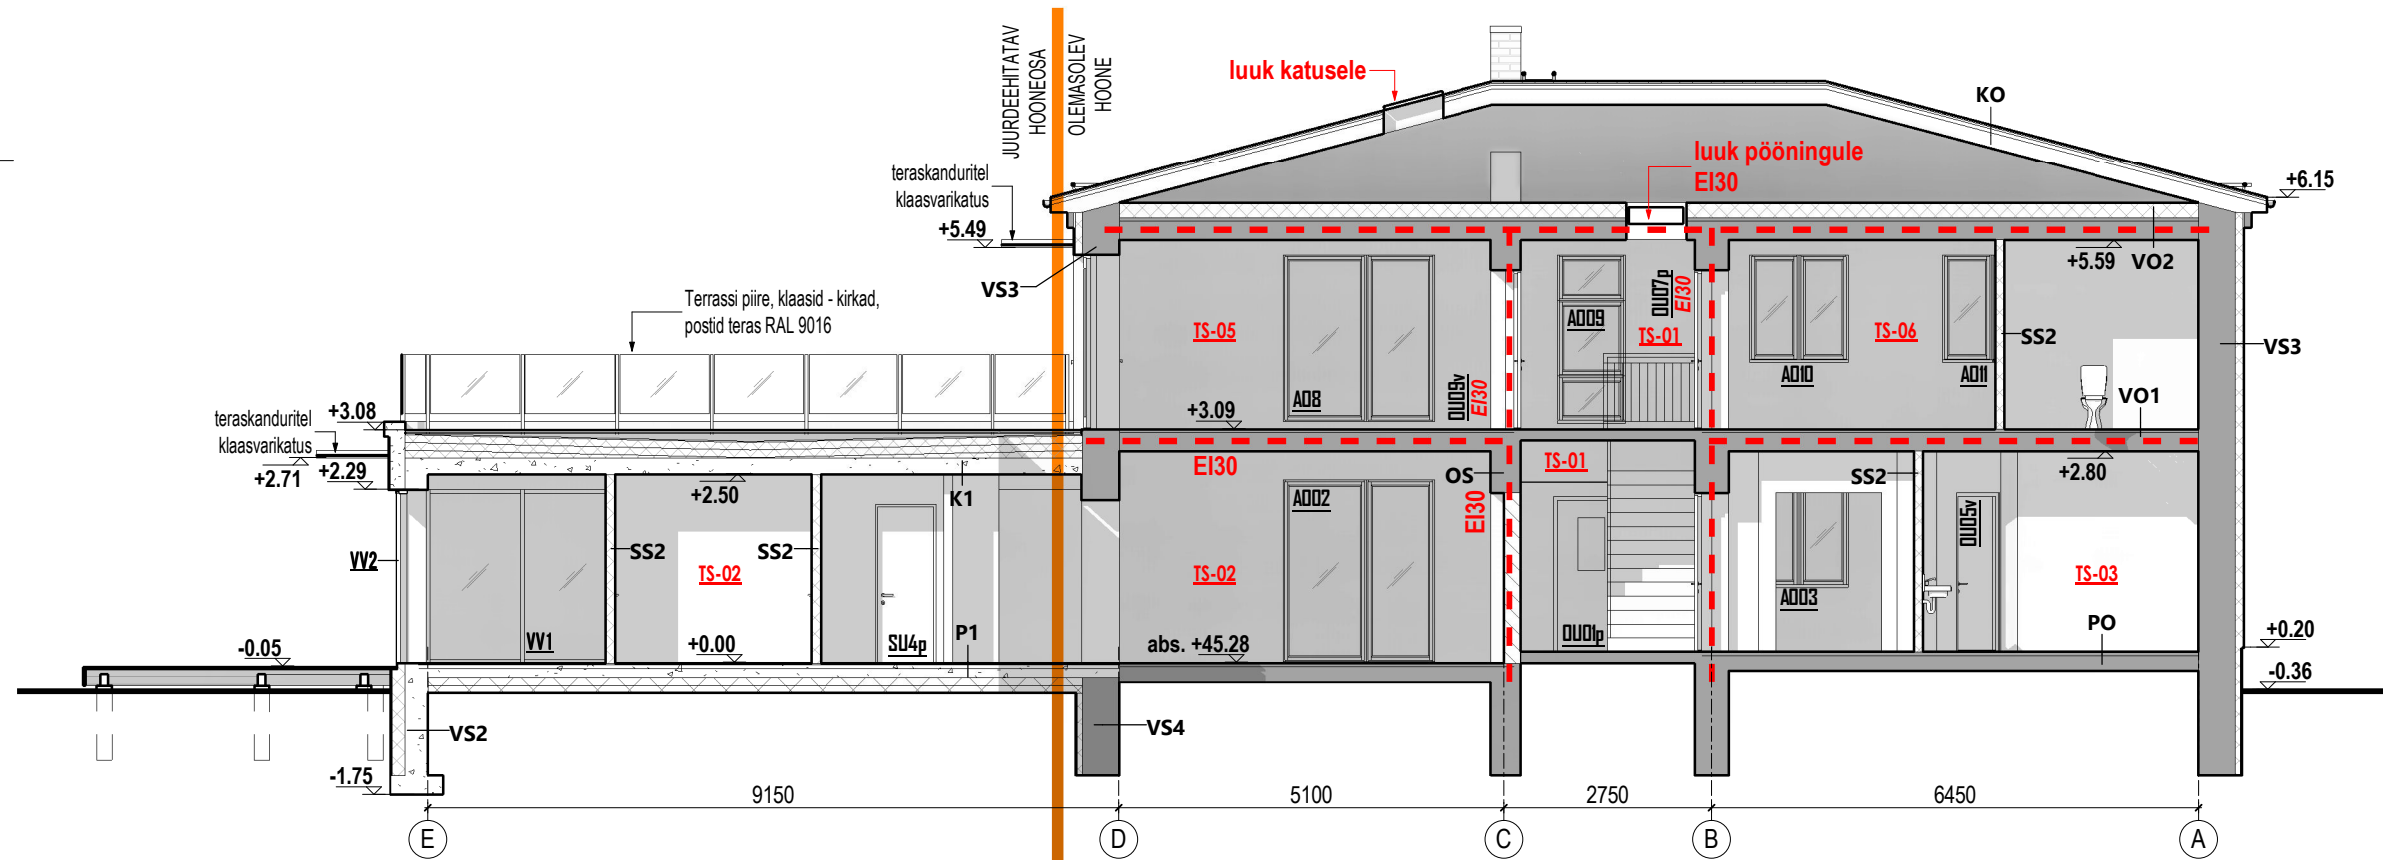

E K S P L I K A T S I O O N

- EI30** - - - - - EI30 tuletokekseksiooni piir
TS-1 TS-1 Tuletõkke sektsiooni nr.
OS, SS, VS Olemasolevad (OS) hoone konstruktsioonid
Olemasolevad, projekteeritud sise- ja välisseinad (vt. joon 100)
Juurdeehitus Juurdeehituse / ümberehituse piir
Lammutatavad Lammutatavad hooneosad

TELLIJA Must Sidrun OÜ		TÖÖ NIMETUS Korterelamu rekonstruktsioon ja juurdeehitus		OBJEKTI AADRESS Sulevi tn 11, Nõmme LO, Tallinn, Harju m/k	
TÖÖ NR 18014	STAADIUM EP	JÕONISE NIMETUS Lõiked A, B		JÕONISE TÄHIS AR-03	MÕÖTKAVA 1 : 100
 AATOM PROJEKT Reg. kood 14428523, MTR EEP004054 Harjumaa, Tallinn, Tartu mnt 84a info@aatomprojekt.ee, GSM +372 5347 4479 www.aatomprojekt.ee		PROJEKTIJUHT LELO LIIVE		TEOSTUSAEK 19.11.18	MUDETUD
		ARHITEKT R. Rander		VASTUTAV SPETSIALIST ANNA ŠIMKO KUTSETUNNISTUSE NR 118949	