


1

Vaade edelast, Sulevi tn-lt (teljed A-E)


1 : 100

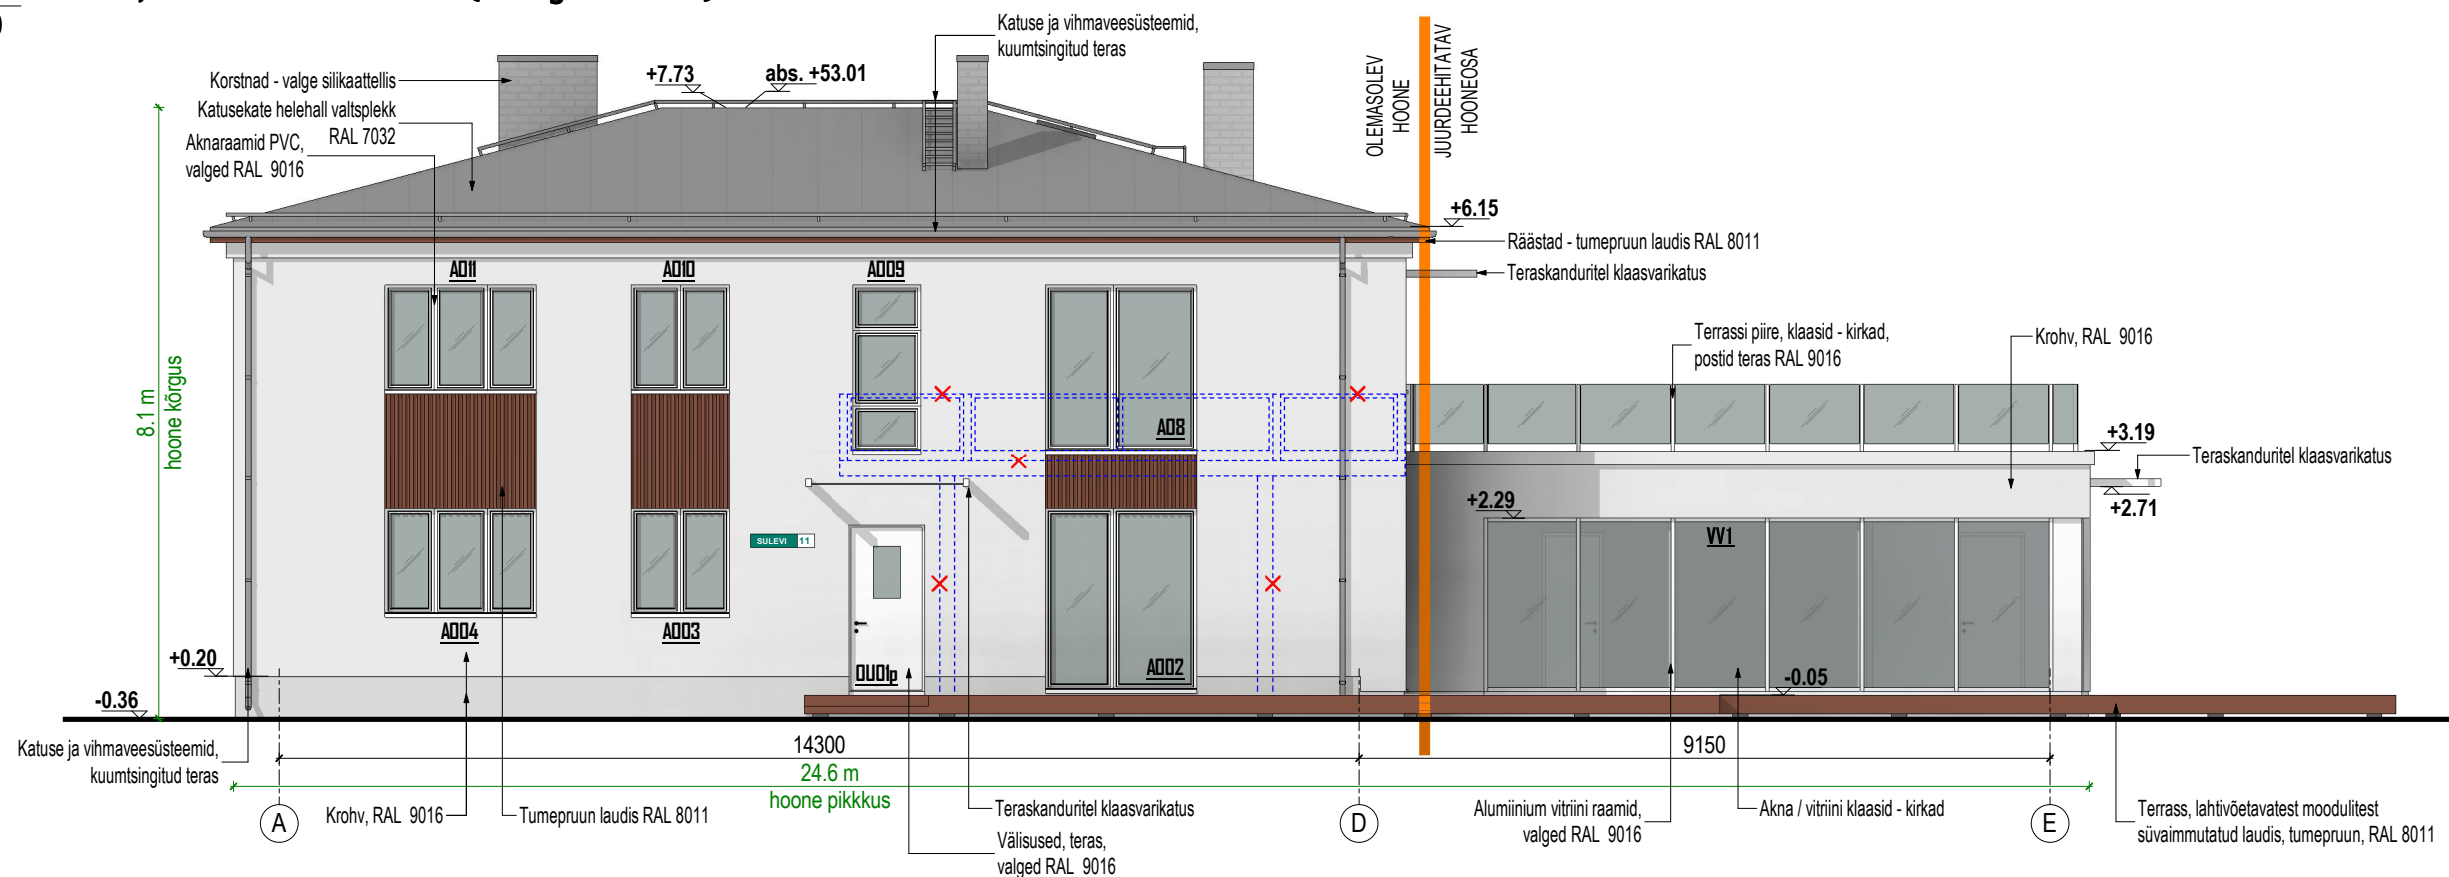

2

Vaade kagust, Vanemuise tn-lt (teljed 1-5)

1 : 100

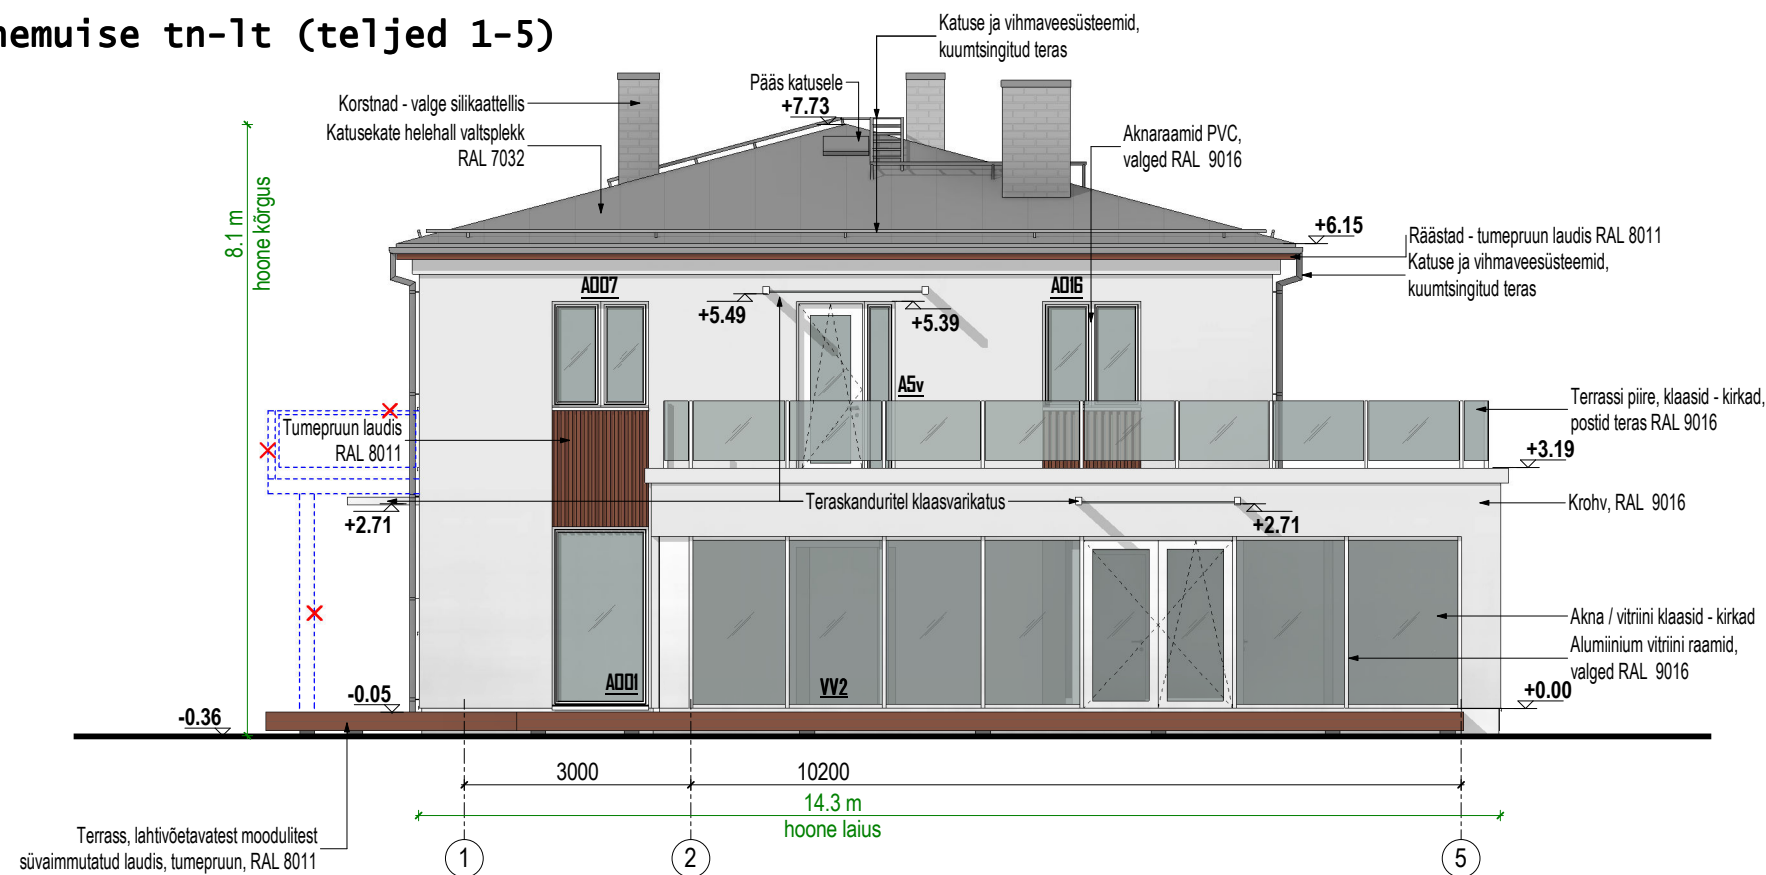

E K S P L I K A T S I O O N

✕ Lammutatavad hooneosad
— Juurdeehituse / ümberehituse piir

TELLIJA Must Sidrun OÜ		TÖÖ NIMETUS Korterelamu rekonstruktsioon ja juurdeehitus	OBJEKTI AADRESS Sulevi tn 11, Nõmme LO, Tallinn, Harju m/k	
TÖÖ NR 18014	STAADIUM EP	JOONISE NIMETUS Vaade edelast, Sulevi tn-lt (teljed A-E) Vaade kagust, Vanemuise tn-lt (teljed 1-5)	JOONISE TÄHIS AR-04	MÕÖTKAVA 1 : 100
 AATOM PROJEKT Reg. kood 14428523, MTR EEP004054 Harjumaa, Tallinn, Tartu mnt 84a info@aatomprojekt.ee, GSM +372 5347 4479 www.aatomprojekt.ee		PROJEKTIJUHT LELO LIIVE	TEOSTUSAEK 19.11.18	MUDETUD
		ARHITEKT R. Rander	VASTUTAV SPETSIALIST ANNA ŠIMKO KUTSETUNNISTUSE NR 118949	