



3 Vaade kirdest (teljed E-A)
1 : 100

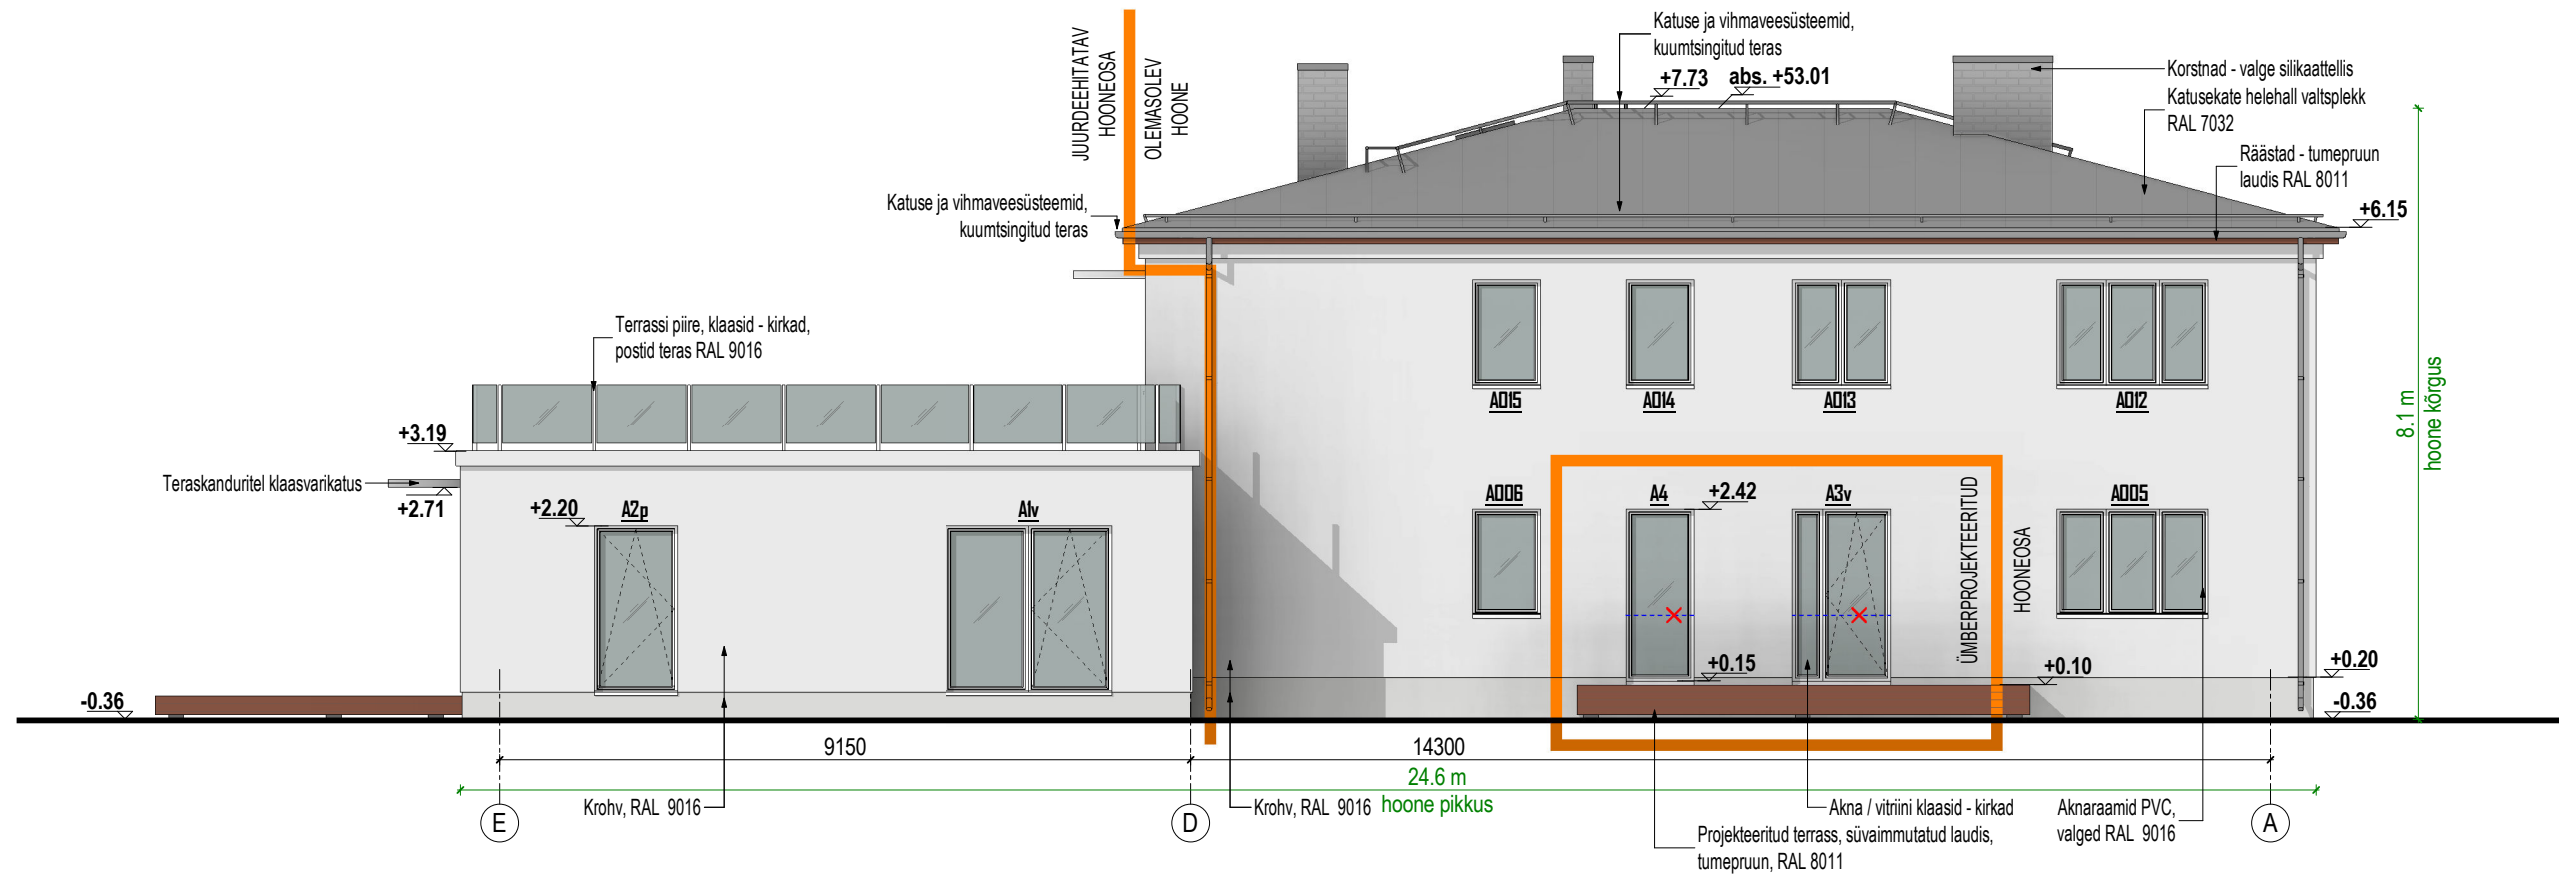

4 Vaade loodest (teljed 5-1)
1 : 100

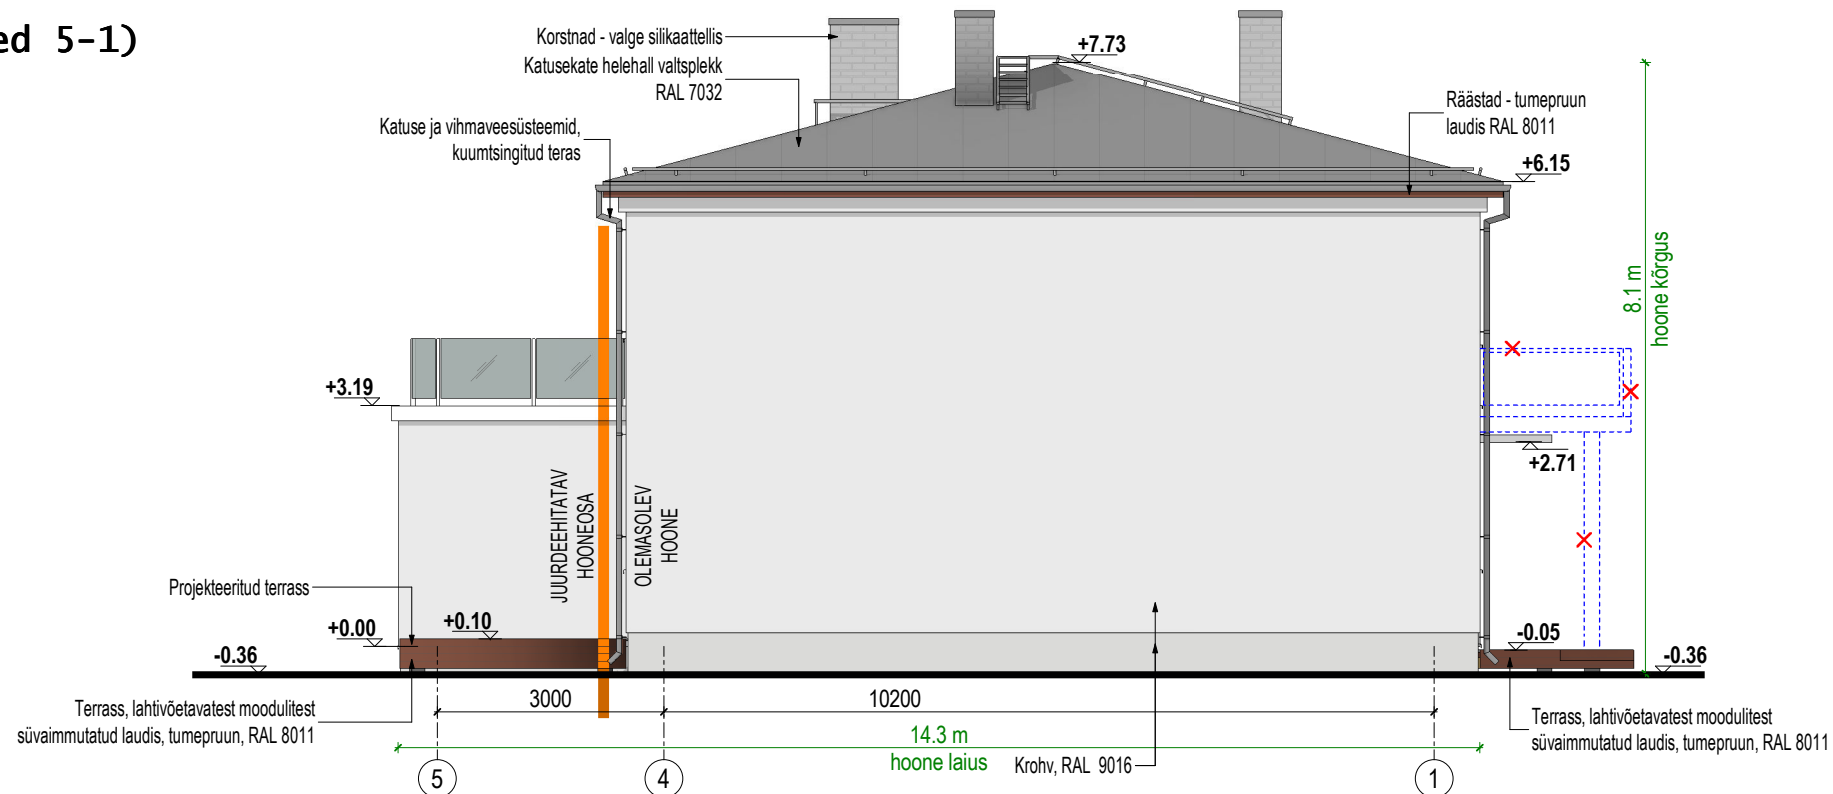

E K S P L I K A T S I O O N

✕ Lammutatavad hooneosad
Juurdehituse / ümberehituse piir

TELLIJA Must Sidrun OÜ		TÖÖ NIMETUS Korterelamu rekonstruktsioon ja juurdeehitus		OBJEKTI AADRESS Sulevi tn 11, Nõmme LO, Tallinn, Harju m/k	
TÖÖ NR 18014	STAADIUM EP	JONISE NIMETUS Vaade kirdest (teljed E-A), vaade loodest (teljed 5-1)		JONISE TÄHIS AR-05	MÖÖTKAVA 1 : 100
 AATOM PROJEKT Reg. kood 14428523, MTR EEP004054 Harjumaa, Tallinn, Tartu mnt 84a info@aatomprojekt.ee, GSM +372 5347 4479 www.aatomprojekt.ee		PROJEKTIJUHT LELO LIIVE		TEOSTUSAEK 19.11.18	MUDETUD
		ARHITEKT R. Rander		VASTUTAV SPETSIALIST ANNA ŠIMKO KUTSETUNNISTUSE NR 118949	