


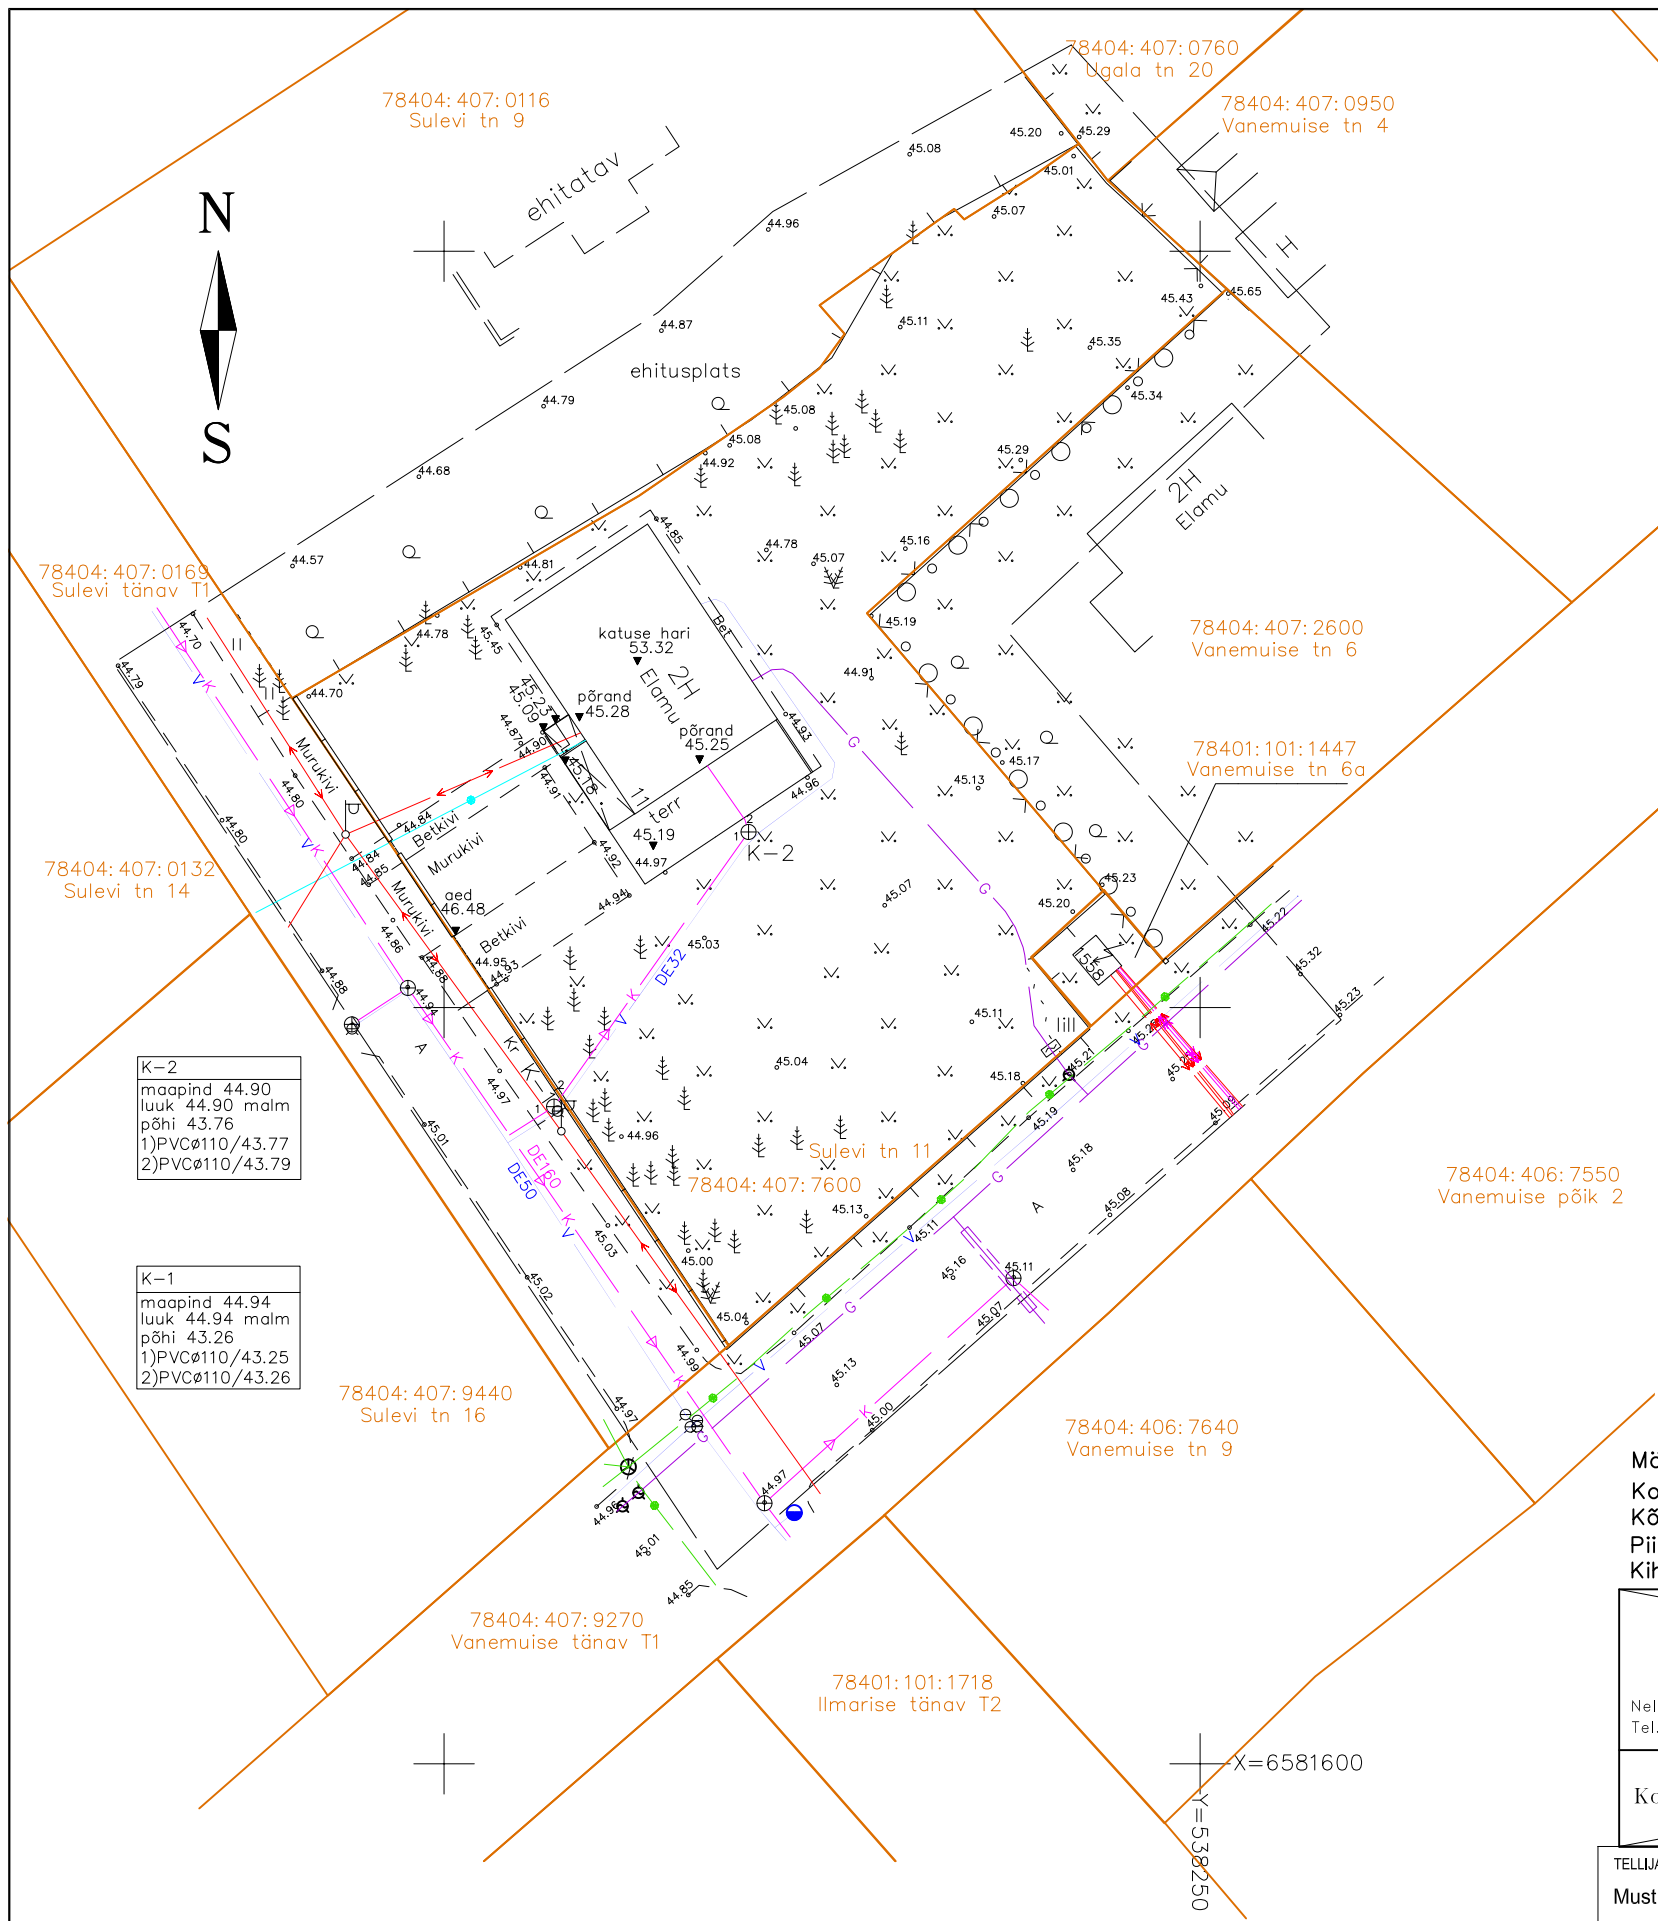

Märkus:
Koordinaadid L-Est 97 süsteemis.
Kõrgused EH2000 süsteemis.
Piirid saadud digitaalselt Tallinna katastrikaardilt seisuga 16.02.2018.a.
Kihil „PIIR“, esitatud piirjoonte asukohad on informatiivsed.

OÜ GEOKULGUR MTR reg. EEG000452		SULEVI TN 11 78404:407:7600				2018	
Nelgi 41, Tallinn 11211 Tel. 5540070, e-mail: pungerki@gmail.com		Tallinn, Nõmme linnaosa				LEHT 1	LEHTI 1
Koostas	Erki Pung (geodeet, tase 6)	Maa-ala plaan tehnovõrkudega M 1:500			Töö nr: 05-6-18		
					Koostatud: 16.06.2018		
TELLIJA Must Sidrun OÜ		TÖÖ NIMETUS Korterelamu rekonstruktsioon ja juurdeehitus		OBJEKTI ADRRESS Sulevi tn 11, Nõmme LO, Tallinn, Harju m/k			
TÖÖ NR 18014	STAADIUM EP	JOONISE NIMETUS Tugiplaanan		JOONISE TÄHIS AS-02		MÕÖTKAVA 1 : 500	
 AATOM PROJEKT Reg. kood 14428523, MTR EEP004054 Harjumaa, Tallinn, Tartu mnt 84a Info@aatomprojekt.ee, GSM +372 5347 4479 www.aatomprojekt.ee		PROJEKTIJUHT LELO LIIVE		TEOSTUSAEG 19.11.2018		MUUDETUD	
		ARHITEKT RADU RANDER		VASTUTAV SPETSIALIST ANNA ŠIMKO KUTSETUNNISTUSE NR 118949			