


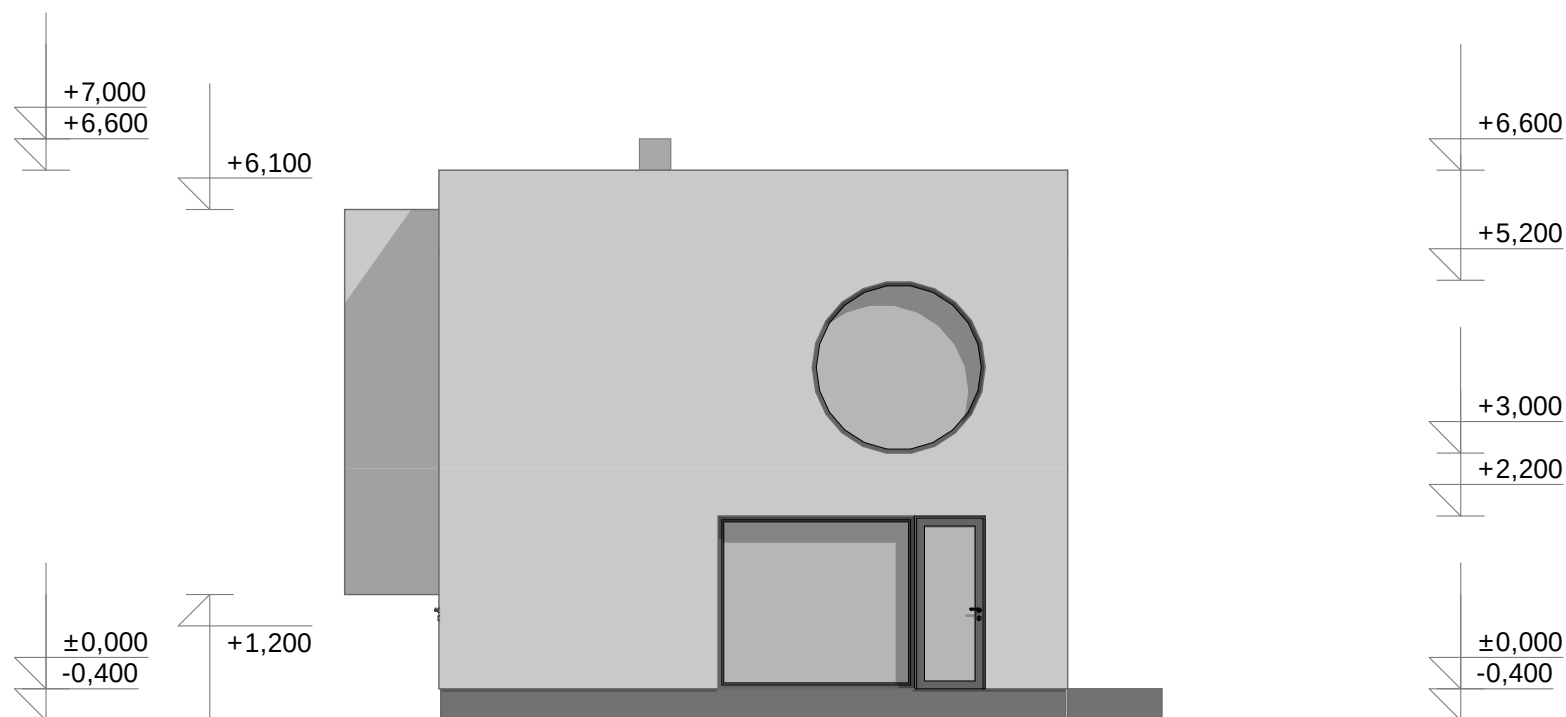

2

VAADE LÄÄNEST

1:100

Tellija :

Indrek Leevald

Elab kuskil Tallinnas
Tallinn
Harjumaa
13516

Projekti nimi ja aadress :

ÜKSIKELAMU - UUSEHITIS

IDA TEE 17 A
TALLINN
PIRITA LO
12112

Joonise nimi :

VAADE LÄÄNEST

Projekti staadium :

EELPROJEKT

Koostas :
A.JAANO

Kuup.

Konrollis :
S.HAMMERBERG

Kuup.

Mõõtkava :

1:100

Lehe nr.

LEHT 6