


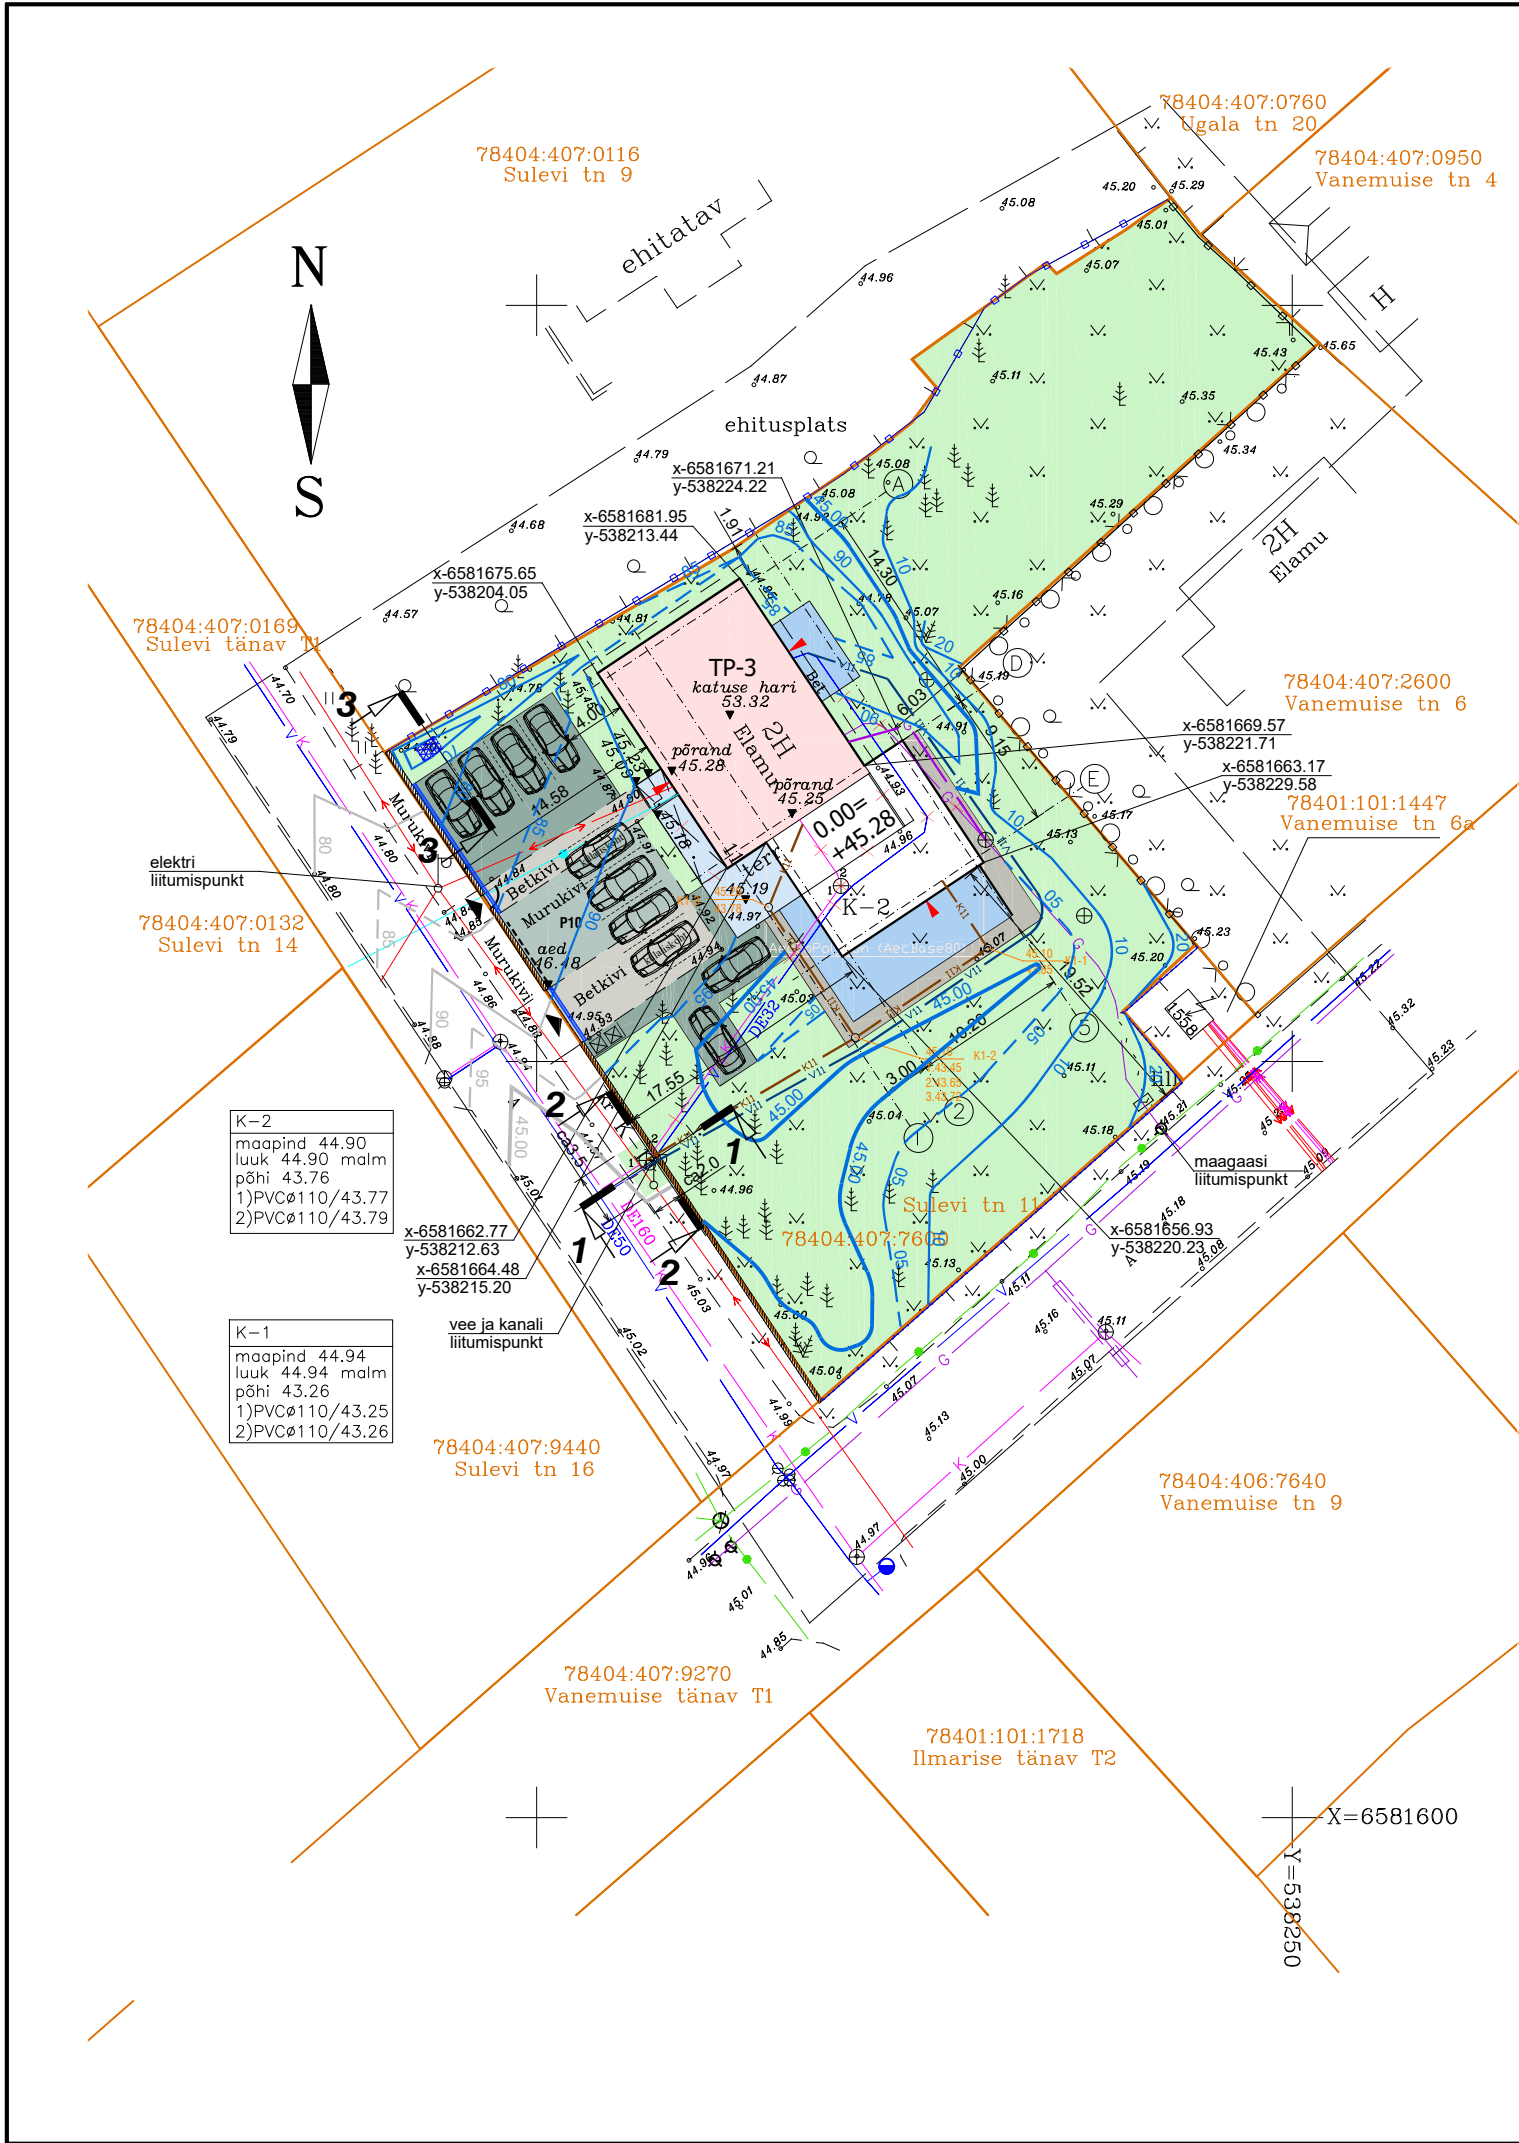

Tingmärgid:

	Kinnistu piirid
	Olemasolev elamu
	Projekteeritud juurdeehitus
	Likvideeritav rõdu ja terrass
	Olemasolev betoonkivikatend
	Projekteeritud betoonkivikatend
	Olemasolev murukivikatend
	Projekteeritud murukivikatend
	Olemasolev väliterrass ja trepp
	Projekteeritud väliterrass
	Olemasolev murukate
	Projekteeritud juurdepääs krundile
	Projekteeritud sissepääsud hoonesse
	Projekteeritud immutusalala
	Projekteeritud betoonrenn
	Projekteeritud samakõrgusjoon
	Olemasolev samakõrgusjoon
	Parkimiskohtade arv krundil
	Jäätmecontainerid - sorteeritud prügi
	Olemasolev kõrghaljastus
	Ol.olev kuumtsingitud terasest jalgvärv ja liugvärav
	Ol.olev tsingitud teraspostidel pruun puitlippaet
	Olemasolev pruun puitlippaet
	Ol.olev tsingitud teraspostidel võrkaet
	Ol.olev graniitkivi aed tsingitud terasvõrgus

	olemasolev kõrgepingekaabel
	olemasolev madalpingekaabel / õhuliin
	olemasolev sidetrass
	olemasolev sideõhuliin
	olemasolev veetrass
	olemasolev olmekanaliseerimisetrass
	olemasolev gaasitrass
	likvideeritav kinnistusesine veetrass
	likvideeritav kinnistusesine olmekanaliseerimisetrass
	likvideeritav kinnistusesine gaasitrass (osaliselt ümber tõstetav)
	proj. kinnistusesine reoveekanaliseerimisetrass
	projekteeritud kinnistusesine veetoru

MÄRKUSED:

- Projekteeritud betoonkivikatte või murukivikatte pind õuealal viia sujuvalt kokku olemasoleva betoonkivikatte servaga.
- Äärekivi 80x200 mm (või 60x130 mm) paigalduskõrgus betoonkivikattega tasa.
- Vältida teiste olemasolevate kommunikatsioonide (kanaliseerimine, veetrass, elektriõhuliin, sideõhuliin, valgustusmastid) vigastamist.
- Esitatud vertikaalplaneering on põhimõtteline ja seda võib vajadusel mõistlikult korrigeerida.
- Muru taastamisel olemasoleva mulla kasutamisel see vastavalt ette valmistada, eemaldada kivid ja muud ebasobivad esemed. Lisada uut mullamaterjali. Kasutatavas mineraalmullas peab huumusesisaldus olema vähemalt 3%. Muld peab olema nõrgalt happelise või neutraalse reaktsiooniga (pH 6,7...7,0). Mulla laotamisel tuleb seda piisavalt tihendada, et ei tekiks hilisemaid vajumeid ja lohke. Kasvumullakihi paksus 20 cm. Muruseemne külvamistihedus 20...30 gr/m².

TELLIJA Must Sidrun OÜ		TÖÖ NIMETUS Korterelamu rekonstruktsioon ja juurdeehitus	OBJEKTI ADRRESS Sulevi tn 11, Nõmme LO, Tallinn, Harju m/k	
TÖÖ NR 18014	STAADIUM EP	JOONISE NIMETUS Vertikaalplaneering	JOONISE TÄHIS AS-05	MÕÕTKAVA 1:500
 AATOM PROJEKT Reg. kood 14428523, MTR EEP004054 Harjumaa, Tallinn, Tartu mnt 84a info@aatomprojekt.ee, GSM: 5347 4479		PROJEKTIJUHT LELO LIIVE	TEOSTUSAEG 19. 11.2018	MUUDETUD
		INSENER ANDRUS HENO KUTSETUNNISTUS NR 129222	VASTUTAV SPETSIALIST ANNA ŠIMKO KUTSETUNNISTUS NR 118949	