
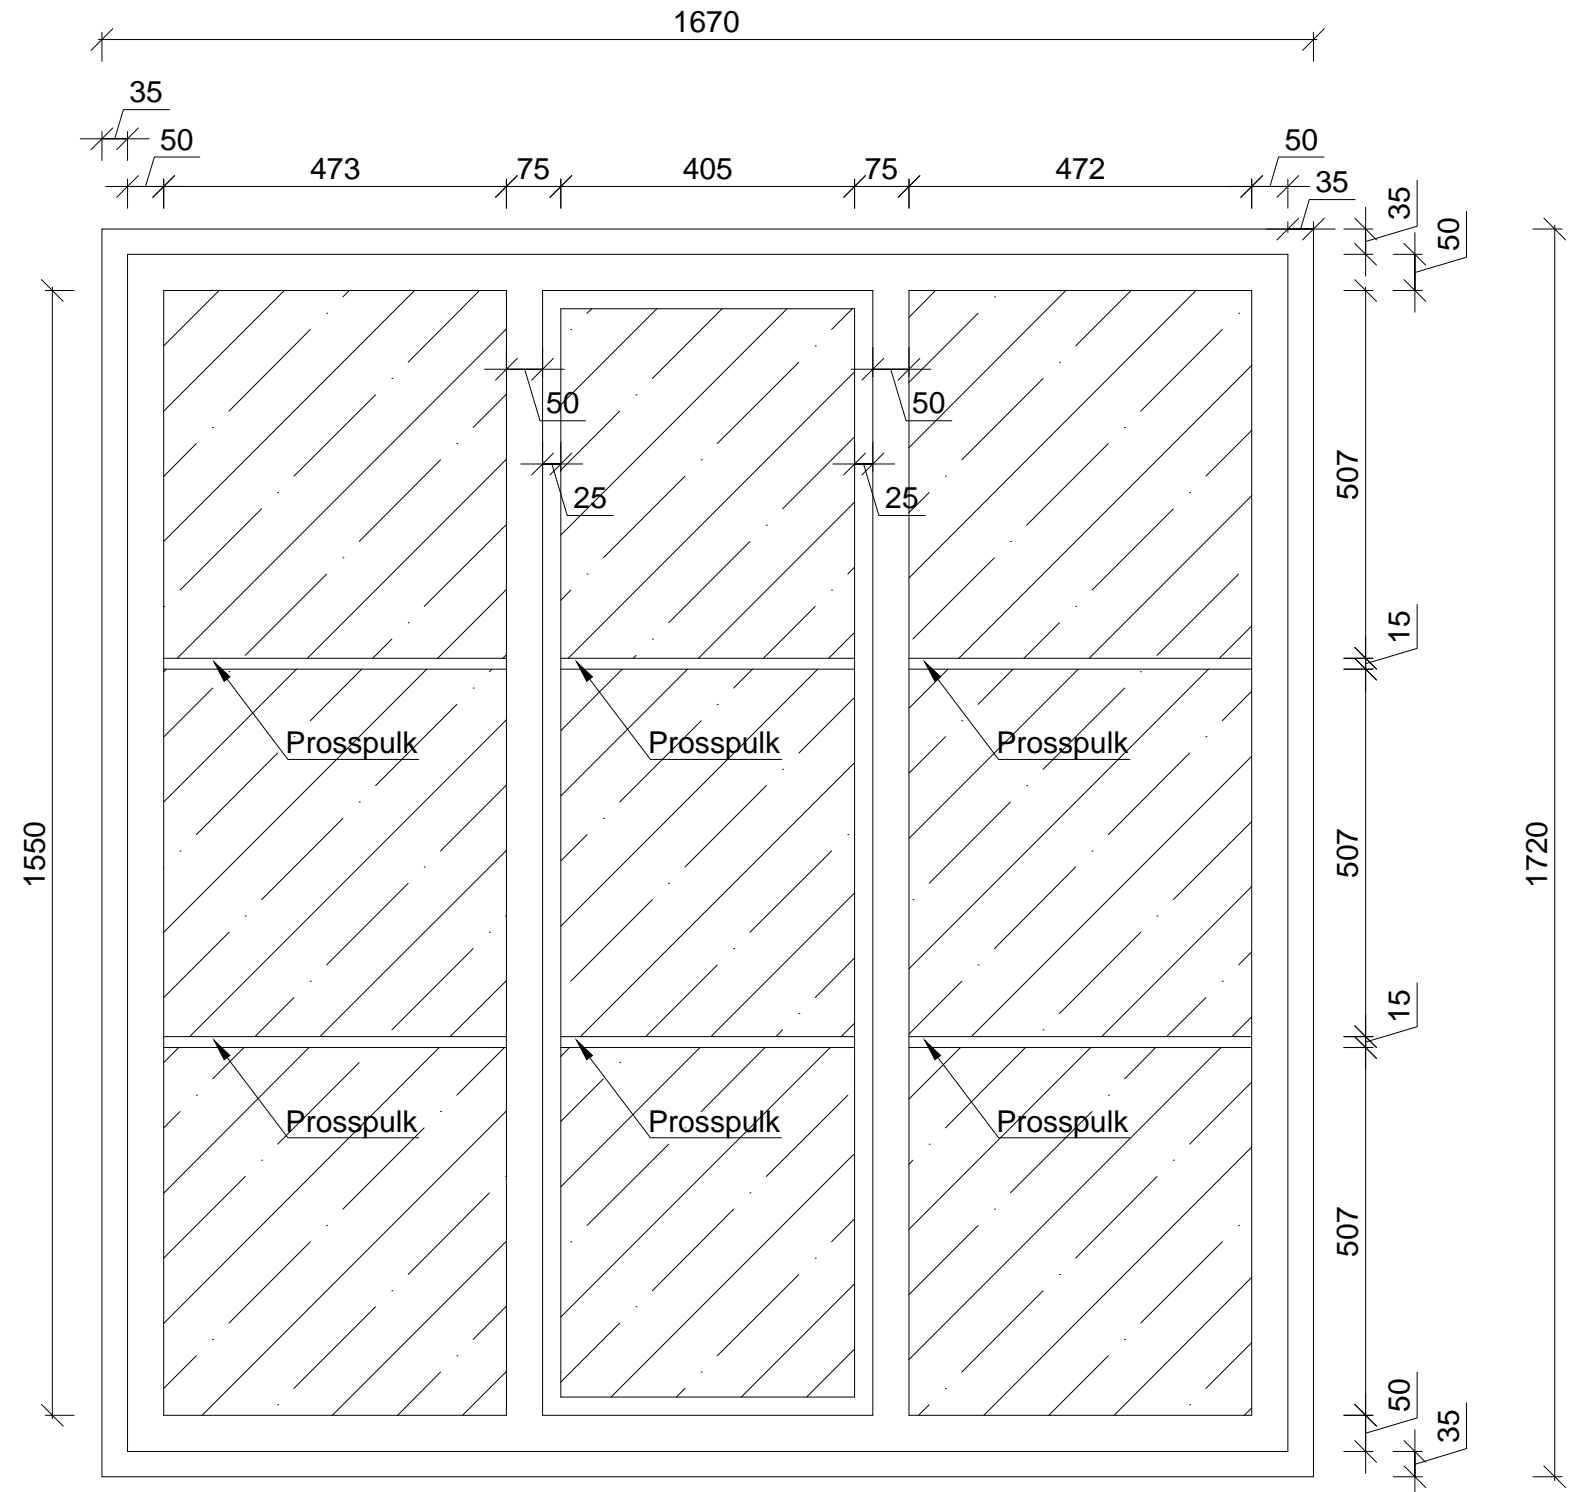


AKNAD II (VAATED VÄLJAST)

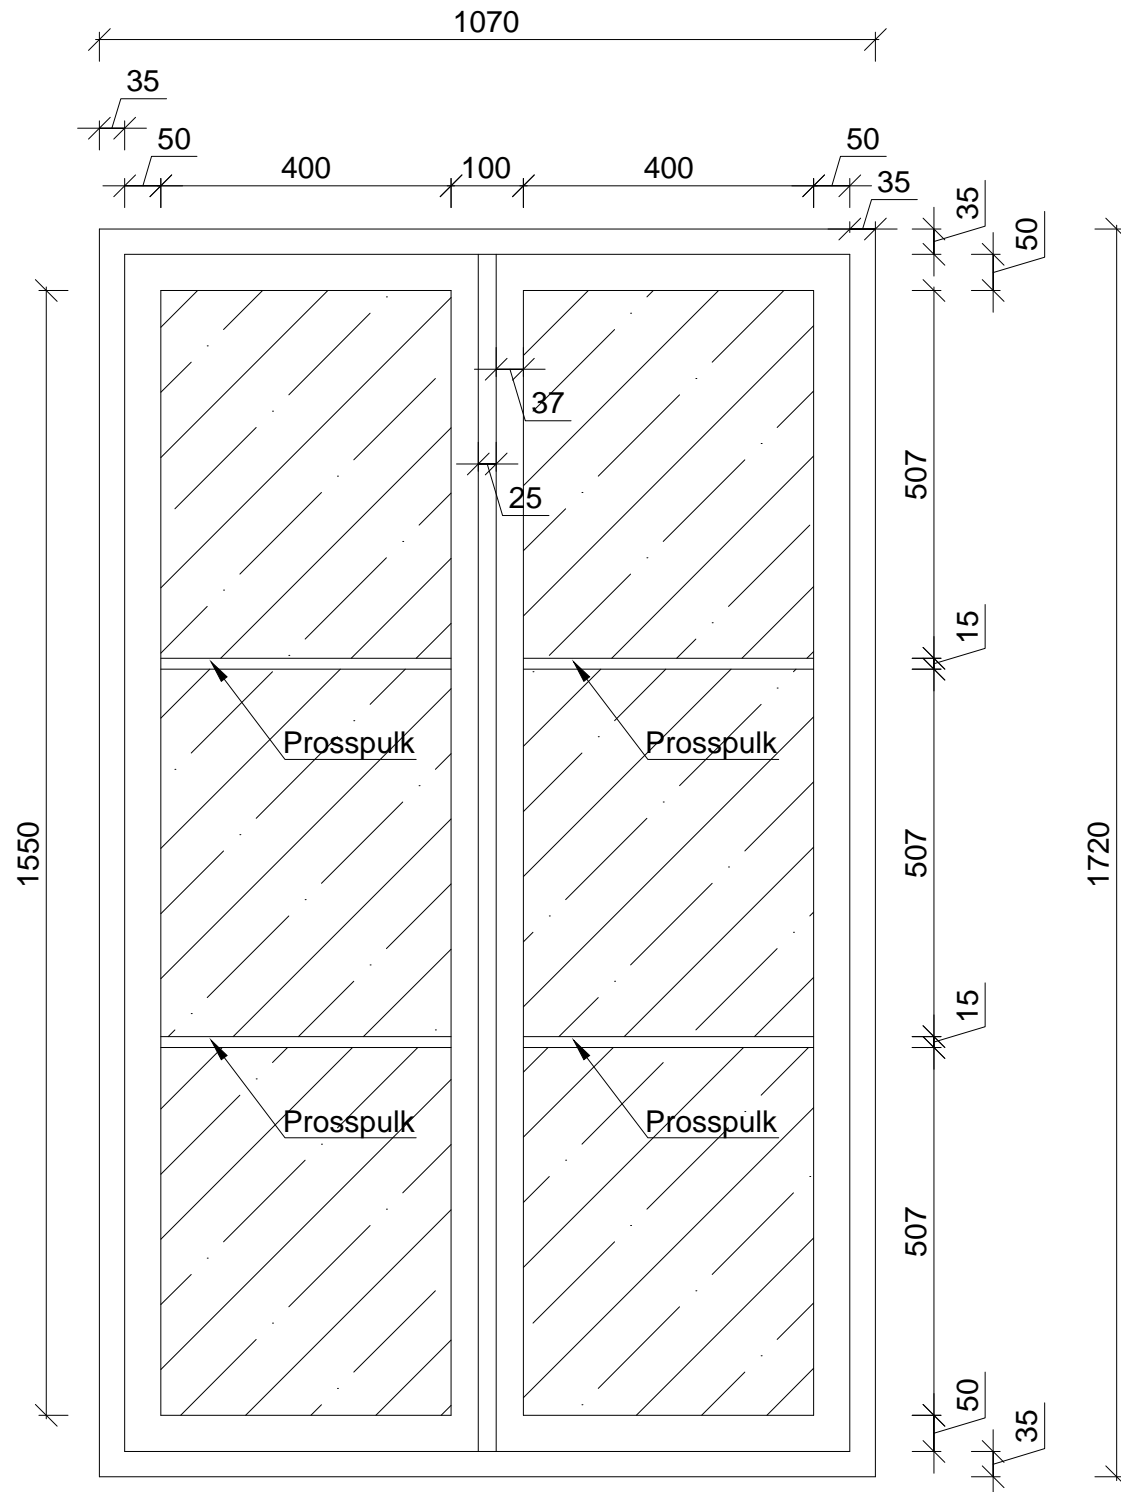

Märkus:

Jooniseid käsitleda koos seletuskirjaga.

Ava mõõdud täpsustada kohapeal.

Prosspulgad peavad olema klaasi läbivad.

Aknaraamid valmistatakse kvaliteetsest oksavabast okaspuidust.

Klaasid ja puidu ühendused kitatakse ning raamid ja piirdeliistud värvitakse vastavalt hoone vaadete joonistele.

Akna lengi mõõt lähtub algse avatäite mõõdust.

Akna valmistaja peab paigaldama vajalikud tihendid.

Akna piirdeliistud, akna lauad, veeplekid ja muud detailid tuleb valmistada algupäraste eeskujul.

Hinged kremoonid, sulused jm metallmanused valida lähtuvalt ajastu stiilist. Maksimaalselt kasutatakse vanu väärtuslikke metallmanuseid.

Akende vahetamiseks on vajalik Muinsuskaitseameti (Tartu LV kultuuriväärtuste teenistuse) kirjalik luba.