


HOOVIPOOLSED VÄLISUKSED

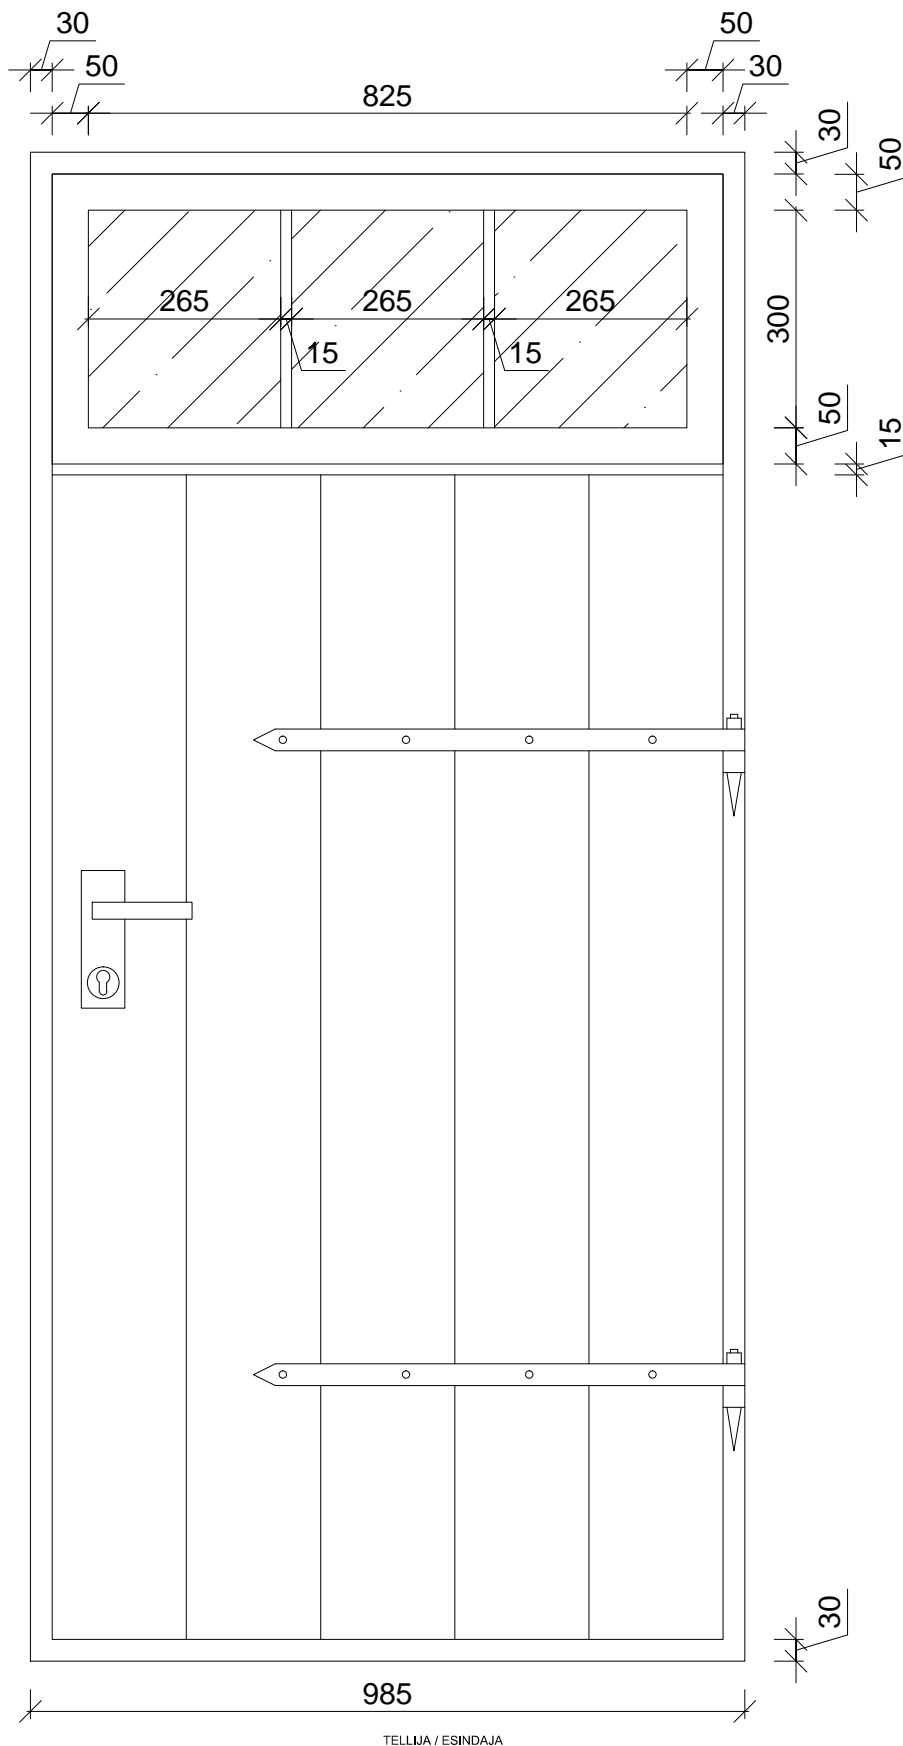

Märkus:

Jooniseid käsitleda koos seletuskirjaga.

Ava mõõdud täpsustada kohapeal.

Ukselengid valmistatakse kvaliteetsest oksavabast okaspuidust.

Ukselengi mõõt lähtub algse avatäite mõõdust.

Uste piirdeliistud ja muud detailid tuleb valmistada algupäraste eeskujul.

Hinged kremoonid, sulused jm metallmanused valida lähtuvalt ajastu stiilist. Maksimaalselt kasutatakse vanu väärtuslikke metallmanuseid.

Uste vahetamiseks on vajalik Muinsuskaitseamet (Tartu LV kultuuriväärtuste teenistuse) kirjalik luba.