


RÄÄSTA SÕLM

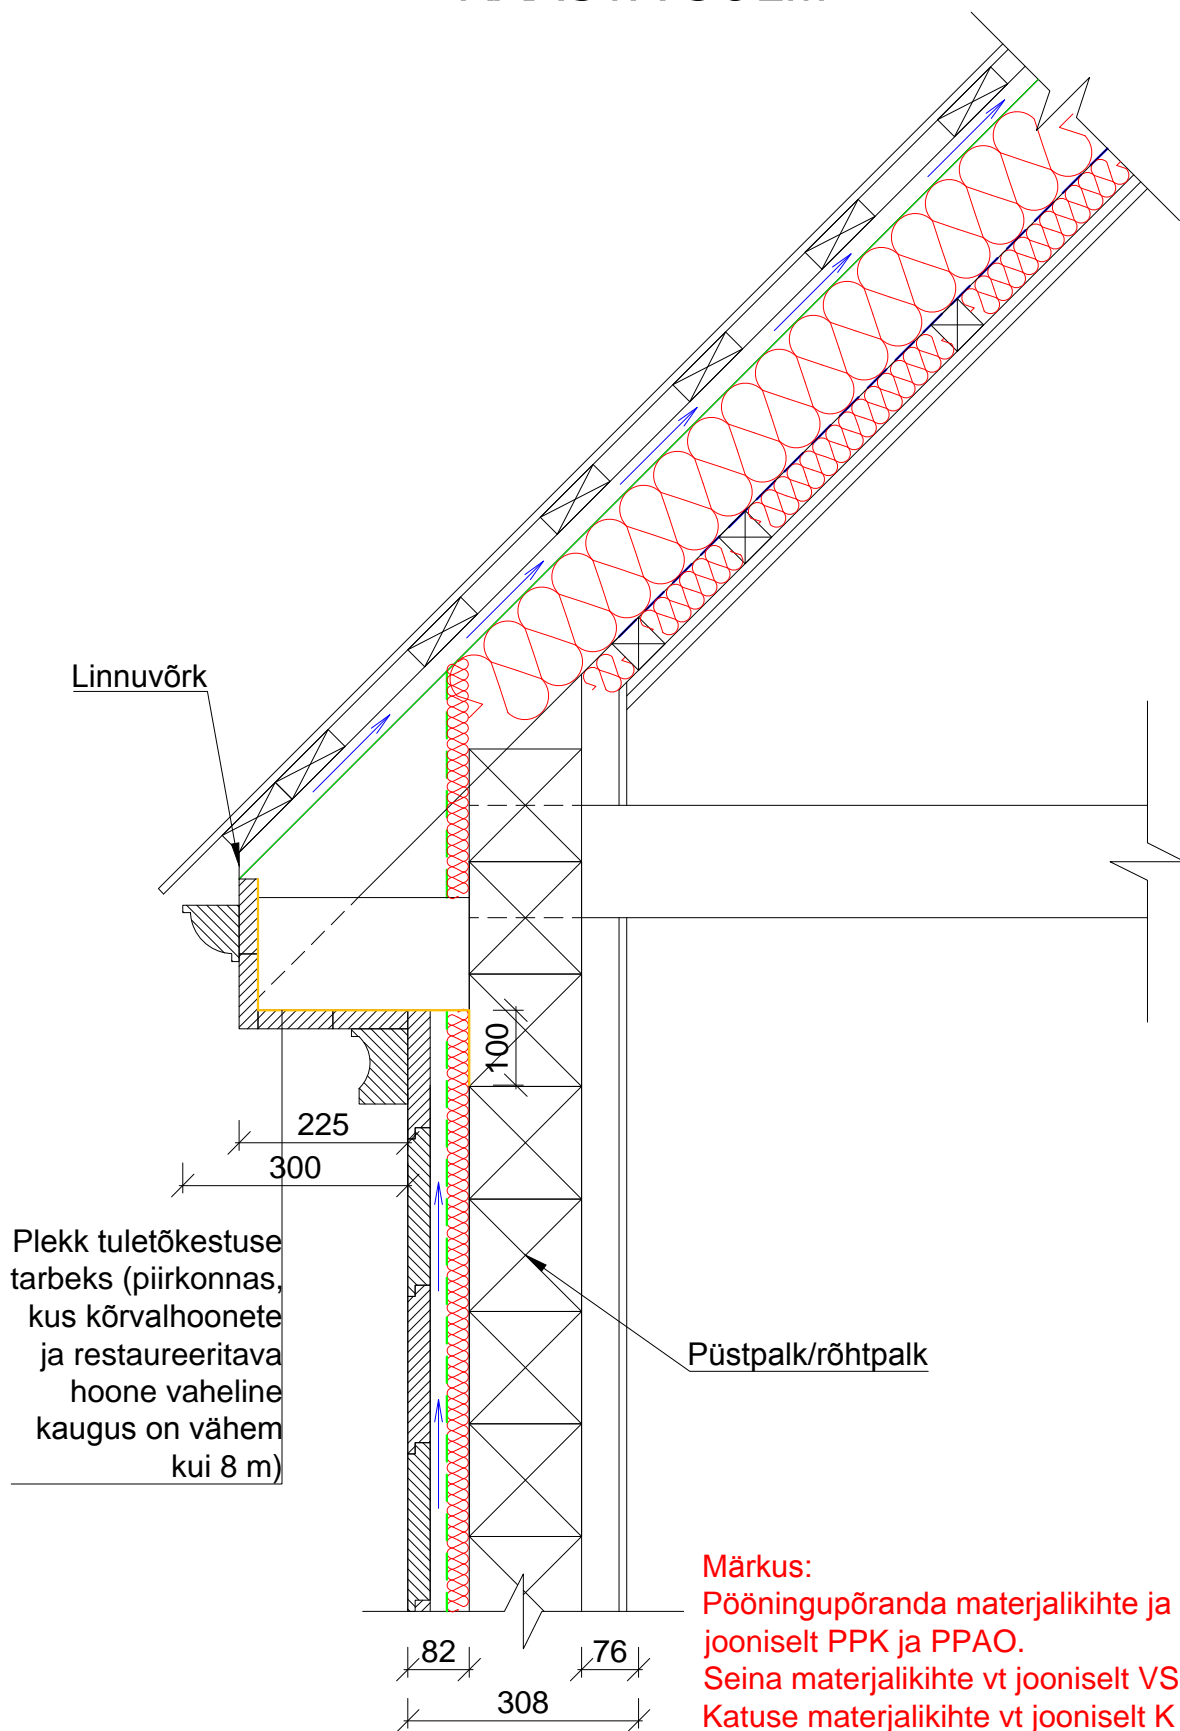

Märkus:
 Pööningupõranda materjalikihte ja paigutust vt jooniselt PPK ja PPAO.
 Seina materjalikihte vt jooniselt VS-1 ja VS-2.
 Katuse materjalikihte vt jooniselt K ja KL.

TELLIJA / ESINDAJA