


## OL. OL. HORISONTAALNE JA VERTIKAALNE LAUDIS (POOLPUNN) HOONE ESIFASSAADIL

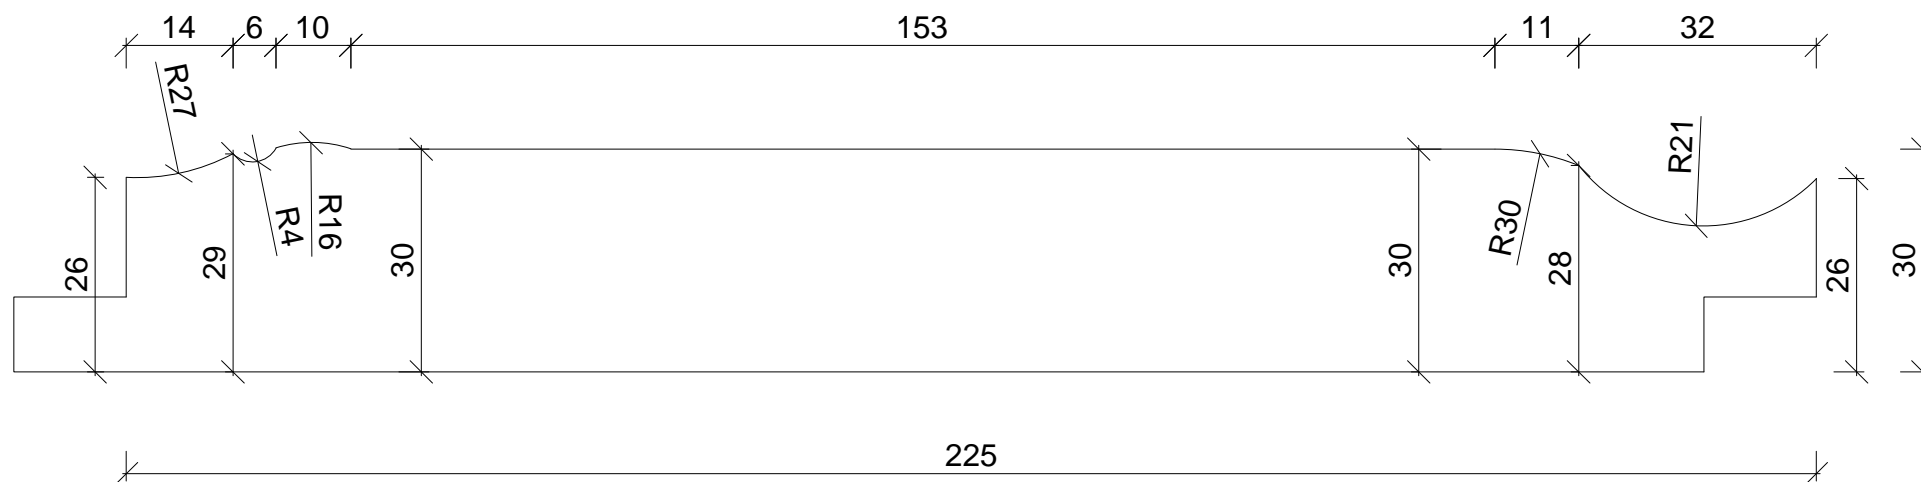

### Märkus:

Võimalusel maksimaalselt kasutada olemasolevat laudist.

Kui olemasolevat laudist ei ole võimalik taaskasutada, siis tuleb lähtuda antud profiili joonisest uue laudise valikul.