


PIIRDEKONSTRUKTSIOONID

| Tähis | Kirjeldus  |
|-------|--|
| S 1   | voodriklad<br>tuulutusliist 25 mm<br>tuuletõkkeplaat 13 mm<br>karkass prussidest 50 x 150 mm<br>kivivill 150 mm<br>FIBO seinaplokk 200 mm<br>siseviimistlus                                      |
| VS 1  | siseviimistlus<br>FIBO seinaplokk 200 mm<br>siseviimistlus   |
| VS 2  | siseviimistlus<br>FIBO seinaplokk 100 mm<br>siseviimistlus   |
| L1    | ehituspapp<br>kivivill 200 mm<br>laetala 50 x 200 mm (samm 600 mm)<br>kivivill 200 mm talade vahel<br>auruisolatsiooni kile<br>teraskarkass 16 mm<br>kipsplaat 13 mm (2 kihti)<br>siseviimistlus |
| K1    | keraamiline katusekivi<br>roovlaud 50 x 50 mm (samm 400 mm)<br>armeeritud kile<br>tuulutusliist 25 x 50 mm<br>tuuletõkkeplaat 12,5 mm<br>sarikad 50 x 200 mm (samm 600 mm)                       |
| P 1   | laminaatparkett 9 mm<br>alusgate<br>betoonpõrand B25 armatuurvõrguga 70 mm<br>vahtpolüstürool 200 mm<br>tambitud liiv killustikuga   |
| V 1   | armeeritud krohv<br>veekindel vahtpolüstürool 150 mm<br>FIBO vundamendiplokk 200 mm  |

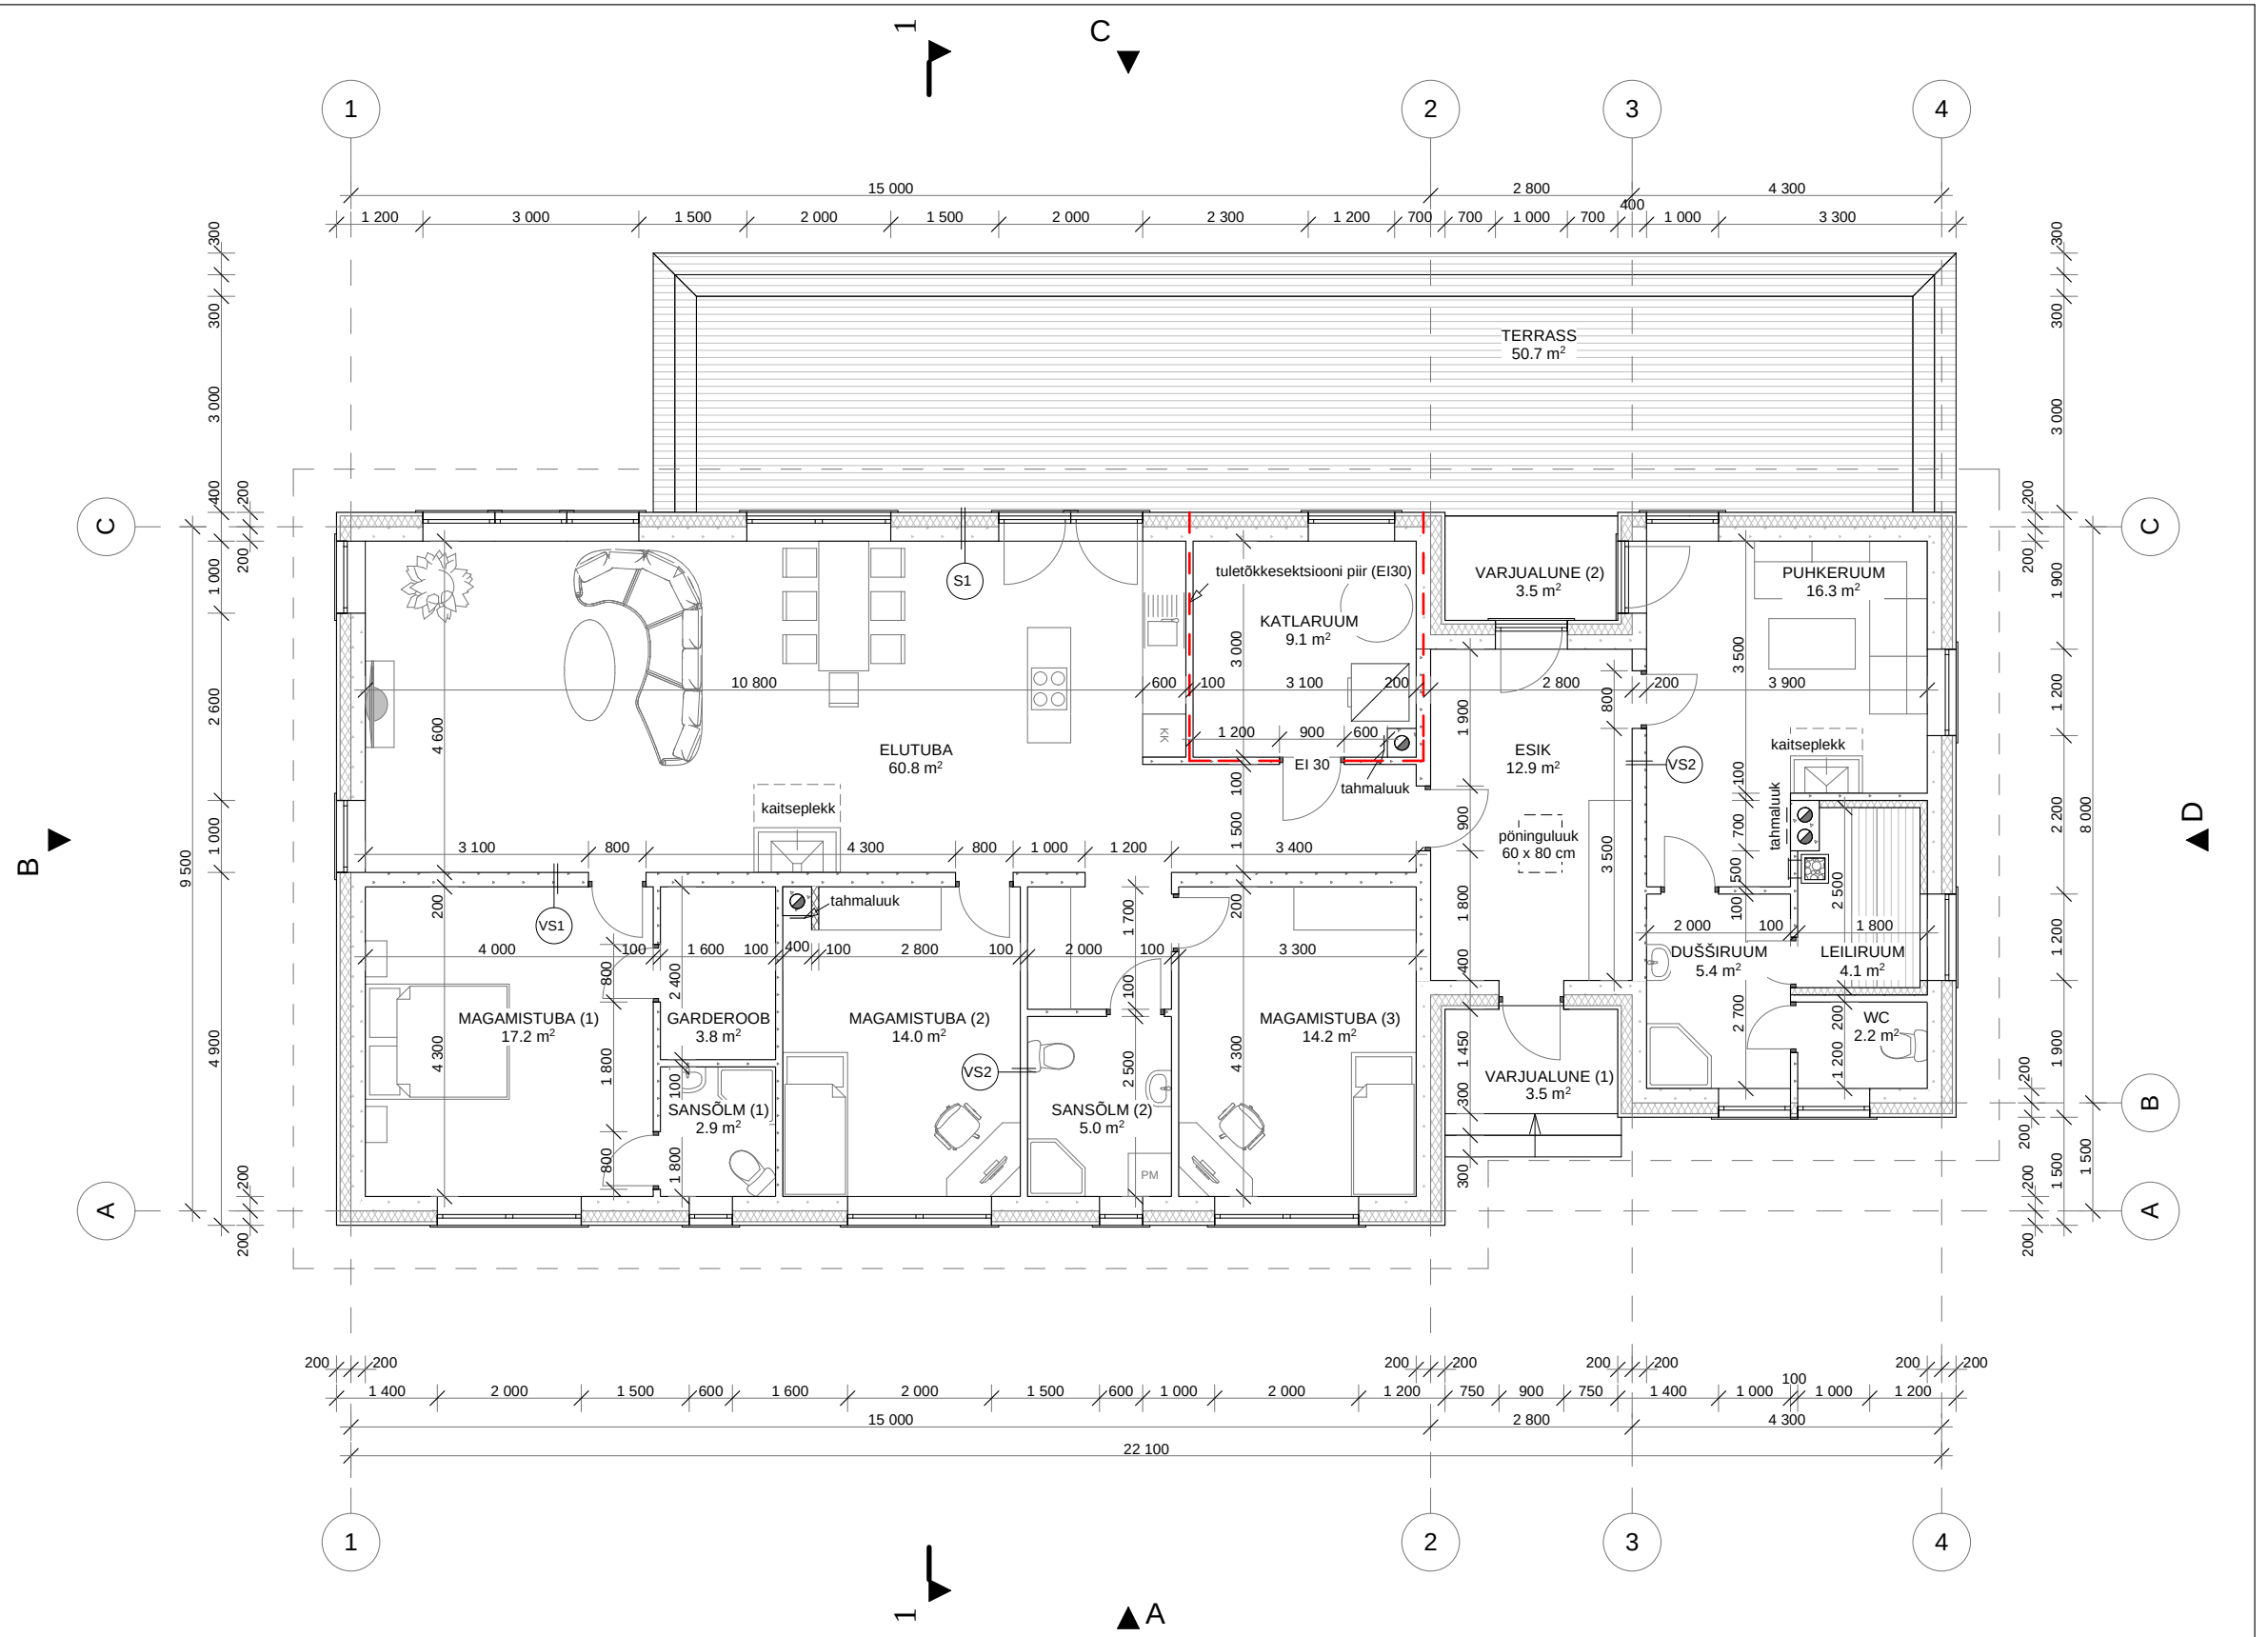

|  |     |         |           |               |
|--|-----|---------|-----------|---------------|
| Harjumaa, LääneHarju vald, Laulasmaa küla, [ ] |     | Joonis  | Nimetus   | Mõõt          |
| ÜSIKELAMU EELPROJEKT                           |     | AE 4    | PÕHIPLAAN | M 1 : 100     |
| Omanikud                                       | [ ] | Stadium |           | Töö nr        |
| Projekteerija                                  | [ ] | EP      |           | 17/18         |
| Kontrollis                                     | [ ] |         |           | Kuupäev       |
|  |     |         |           | 25.06.2018 a. |