


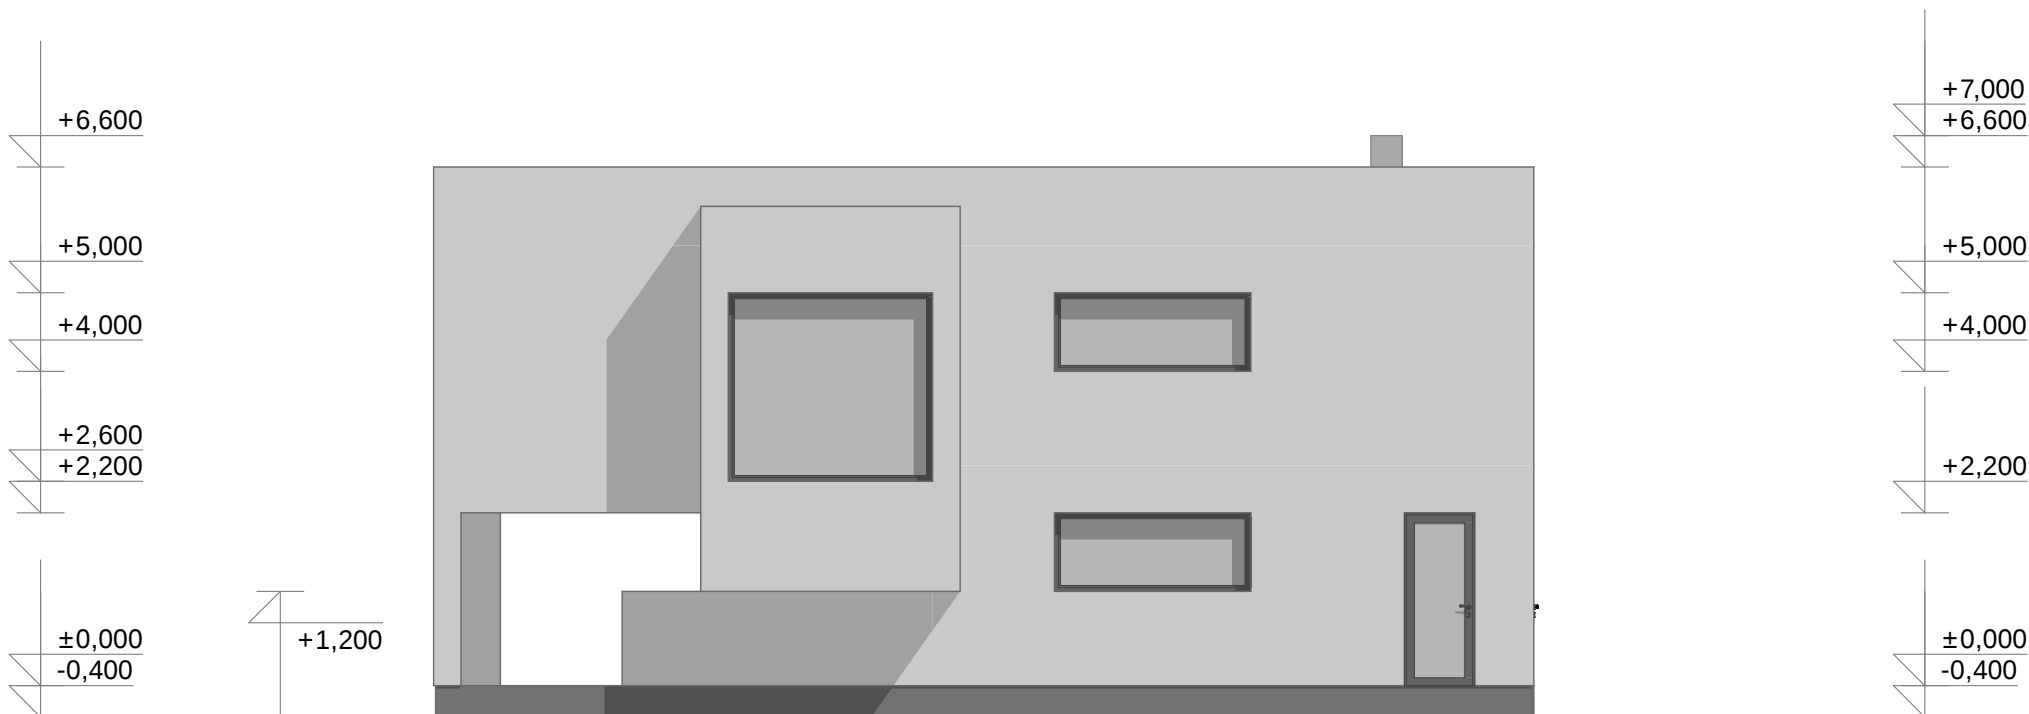

3

VAADE PÕHJAST

1:100

Tellija :	
Indrek Leevald	
Elab kuskil Tallinnas	
Tallinn	
Harjumaa	
13516	
Projekti nimi ja aadress :	
ÜKSIKELAMU - UUSEHITIS	
IDA TEE 17 A	
TALLINN	
PIRITA LO	
12112	
Joonise nimi :	
VAADE PÕHJAST	
Projekti staadium :	
EELPROJEKT	
Koostas :	Kuup.
A.JAANO	
Konrollis :	Kuup.
S.HAMMERBERG	
Mõõtkava :	
1:100	
Lehe nr.	
LEHT 7	