


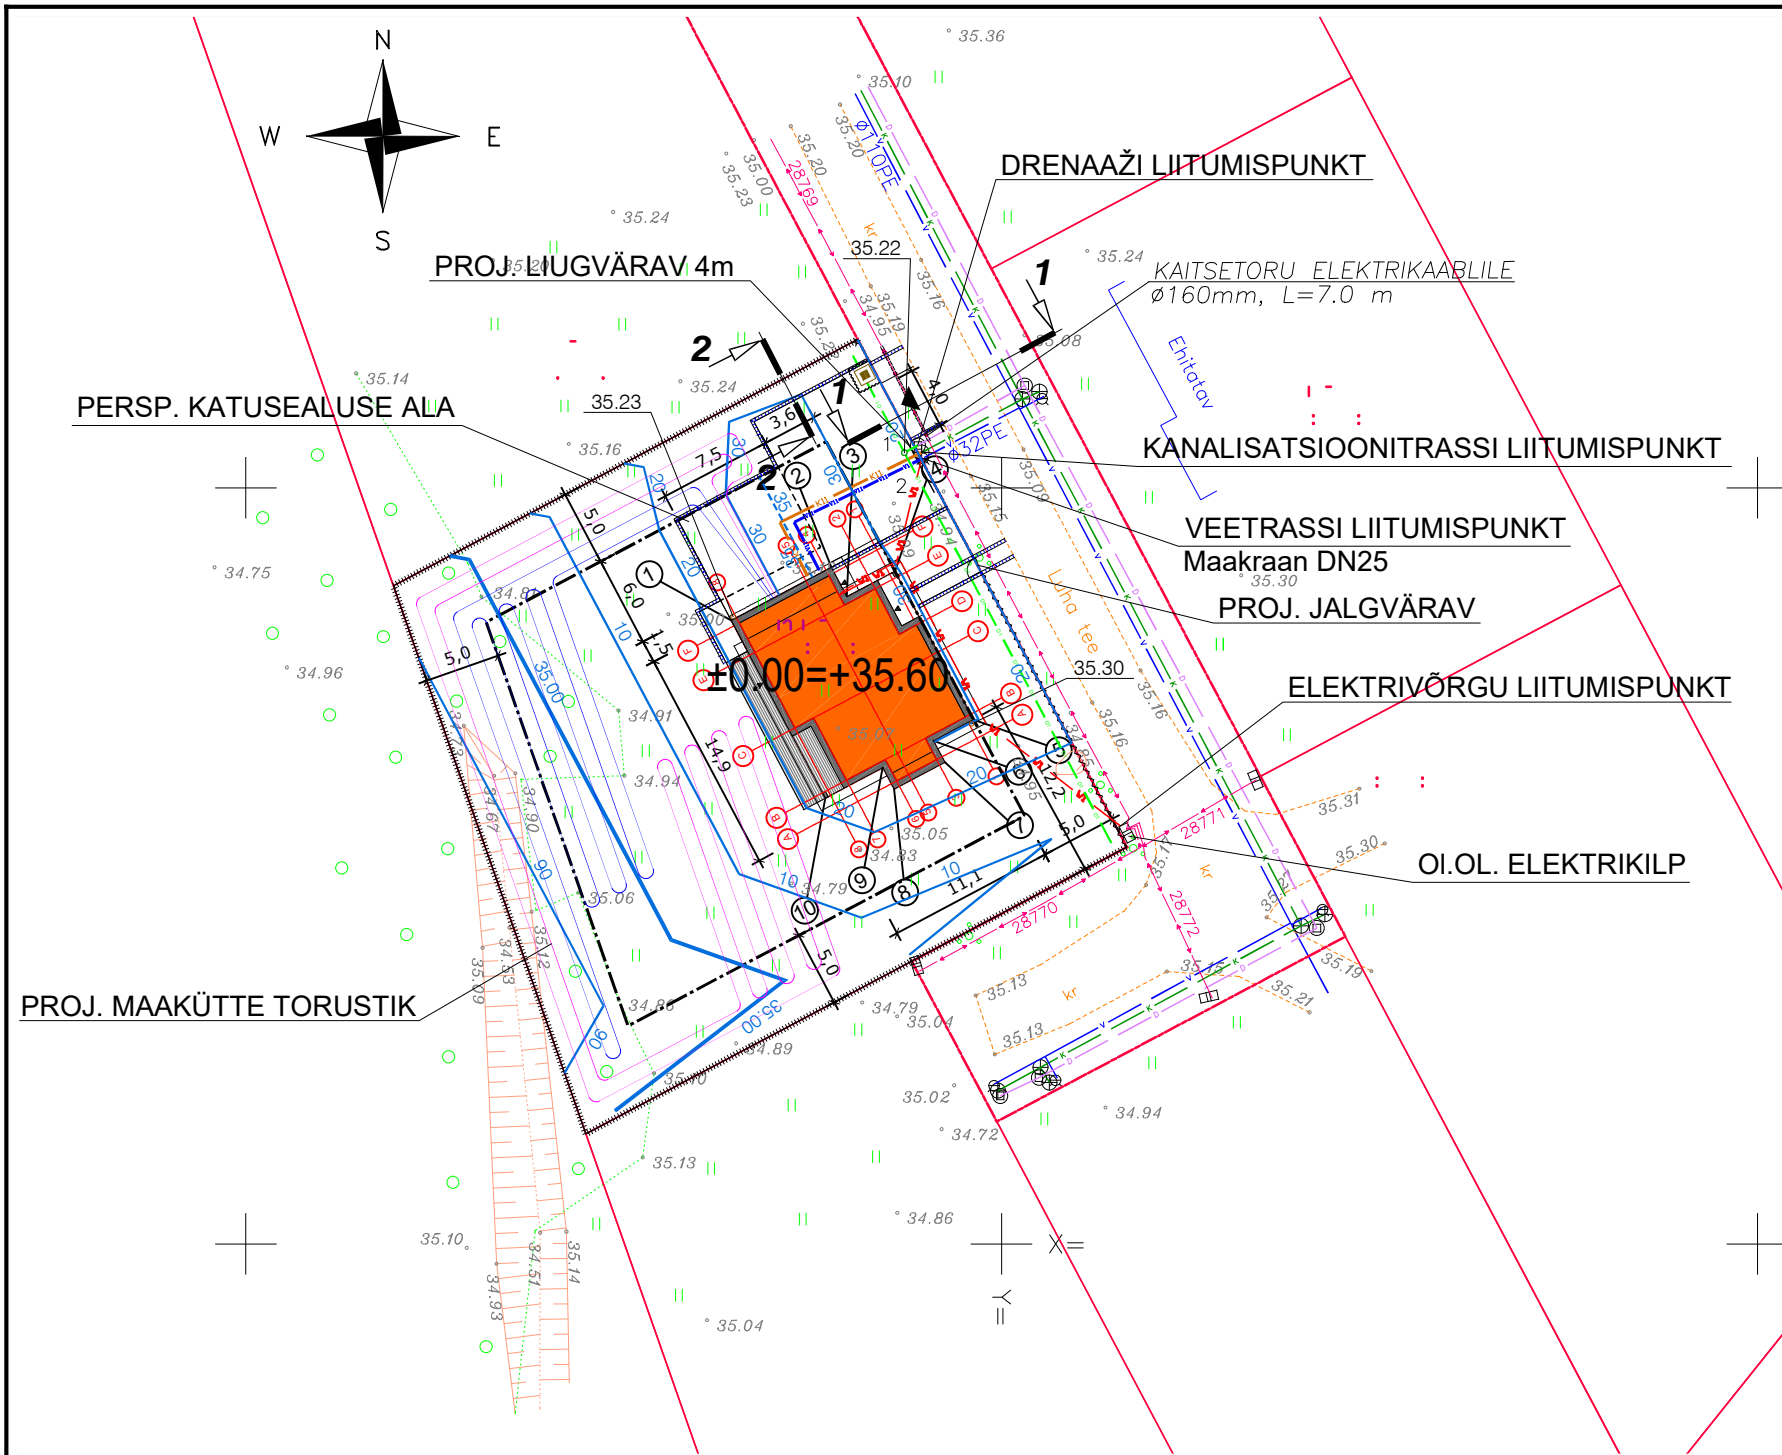

TINGMÄRGID

- KINNISTUTE PIIRID
- DP JÄRGNE HOONESTUSALA
- PROJ. ERAMU
- PROJ. TERRASS
- PROJ. SAMAKÕRGUSJOON
- PROJ. JUURDEPÄÄS KINNISTULE / SISSEPÄÄS HOONESSE
- PROJ. PIIRDEAED (LIPPAED) 1,2 m
- PROJ. PIIRDEAED (VÕRKAED), 1,5 m
- PROJ. VÄRAVAD
- PROJ. BETOONÄÄREKIVI (80x200 mm) H= 0 cm
- PROJ. KANALISATSIOONITORU
- PROJ. VEETORU
- PROJ. DRENAAŽ
- PROJ. MADALPINGEKAABEL
- PROJ. KAABLIKAITSETORU
- HOONE NURGAKOORDINAADI ASUKOHT
- PROJ. JÄÄTMEKONTEINERI ASUKOHT
- OLEMASOLEV VEETRASS
- OLEMASOLEV KANALISATSIOONITRASS
- OLEMASOLEV DRENAAŽITRASS
- OLEMASOLEV VEEKAPE
- OLEMASOLEV KANALISATSIOONIKAEV / DRENAAŽIKAEV
- OLEMASOLEV MADALPINGEKAABEL
- OLEMASOLEV ELEKTRIKILP

MÄRKUSED:

- Projekteeritud mahasõidu pind viia sujuvalt kokku olemasoleva tee pinnaga. Et olemasoleva tee kate on projekteerimise hetkel välja ehitamata, on otstarbekas kinnistuväline mahasõit rajada esialgu killustikkattega. Viimasele paigaldatakse betoonkivi alles pärast olemasolevale teele kate rajamist. Samuti korrigeeritakse siis mahasõidu kallet kinnistu piiri ja olemasoleva tee lõpliku kate vahel.
- Äärekivi 80x200 mm paigalduskõrgus kinnistu parkimisalal 0 cm betoonkivikatte pinnast.
- Esitatud vertikaalplaneering kinnistul on põhimõtteline ja seda võib mõistlikult korrigeerida.
- Vältida olemasolevate kommunikatsioonide (veetrass, kanalisatsioonitrass, elektri kaablid, elektrikilbid) vigastamist.
- Muru rajamisel olemasoleva mulla kasutamisel see vastavalt ette valmistada, eemaldada kivid ja muud ebasobivad esemed. Lisada uut mullamaterjali. Kasutatavas mineraalmullas peab huumusesisaldus olema vähemalt 3%. Muld peab olema nõrgalt happelise või neutraalse reaktsiooniga (pH 6,7...7,0). Mulla laotamisel tuleb seda piisavalt tihendada, et ei tekiks hilisemaid vajumeid ja lohke. Laotatava kasvamulla kihi paksus min 15 cm. Muruseemne külvamistihedus 20...30 gr/m².

MÄRKUSED:

Koordinaadid L-Est '97 süsteemis, kõrgused EH2000 süsteemis.
Katastripiirid Maa-ametist seisuga 14.08.2018.

TELLIJA		TÖÖ NIMETUS	OBJEKTI AADRESS	
		ÜSIKELAMU EELPROJEKT	Harju mk, Rae vald, Lagedi alevik	
TÖÖ NR	STAADIUM	JOONISE NIMETUS	JOONISE TÄHIS	MÕÕTKAVA
	EELPROJEKT	VERTIKAALPLANEERING		1:500
		PROJEKTIJUHT	TEOSTUSAEG	MUUDETUD
		INSENER	30.november 2018	
		VASTUTAV SPETSIALIST		