



TORUDE TÄHISTUS JA TINGMÄRGID:

SÜSTEEM-XX-XX/XX

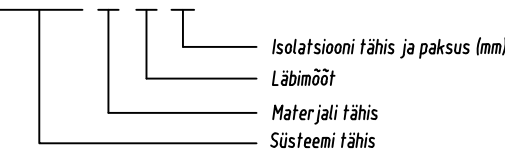

Ø VÄLISLÄBIMÕÖT
DN NIMILÄBIMÕÖT

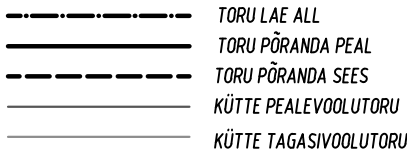

KÜTTE PÜSTIK

RUUMI ANDMED
PROJEKTEERITUD RUUMI SISEÕHUTEMPERatuur (°C)
RUUMI SOOJUSVADAJUS (W)

SULGEVENTIL


TASAKAALUSTUSVENTIL KOOS TÜHJENDUSOTSIKUGA
(tähis, nimiläbimõõt)
VOOLUHULK (l/h)
RÕHUKADU (kPa)
Kv-arv

PÖRANDAKÜTTE KONTOUR
KOLLEKTORI NR. / RINGI NR.
RINGI ARVUTUSLIK PIKKUS (m)

RUUMI TERMOSTAAT KOOS PÖRANDAANDURIGA

RUUMI TERMOSTAAT

KOLLEKTOR (KOL. NUMBER)+KOLLEKTORKAPP (SUURUS)

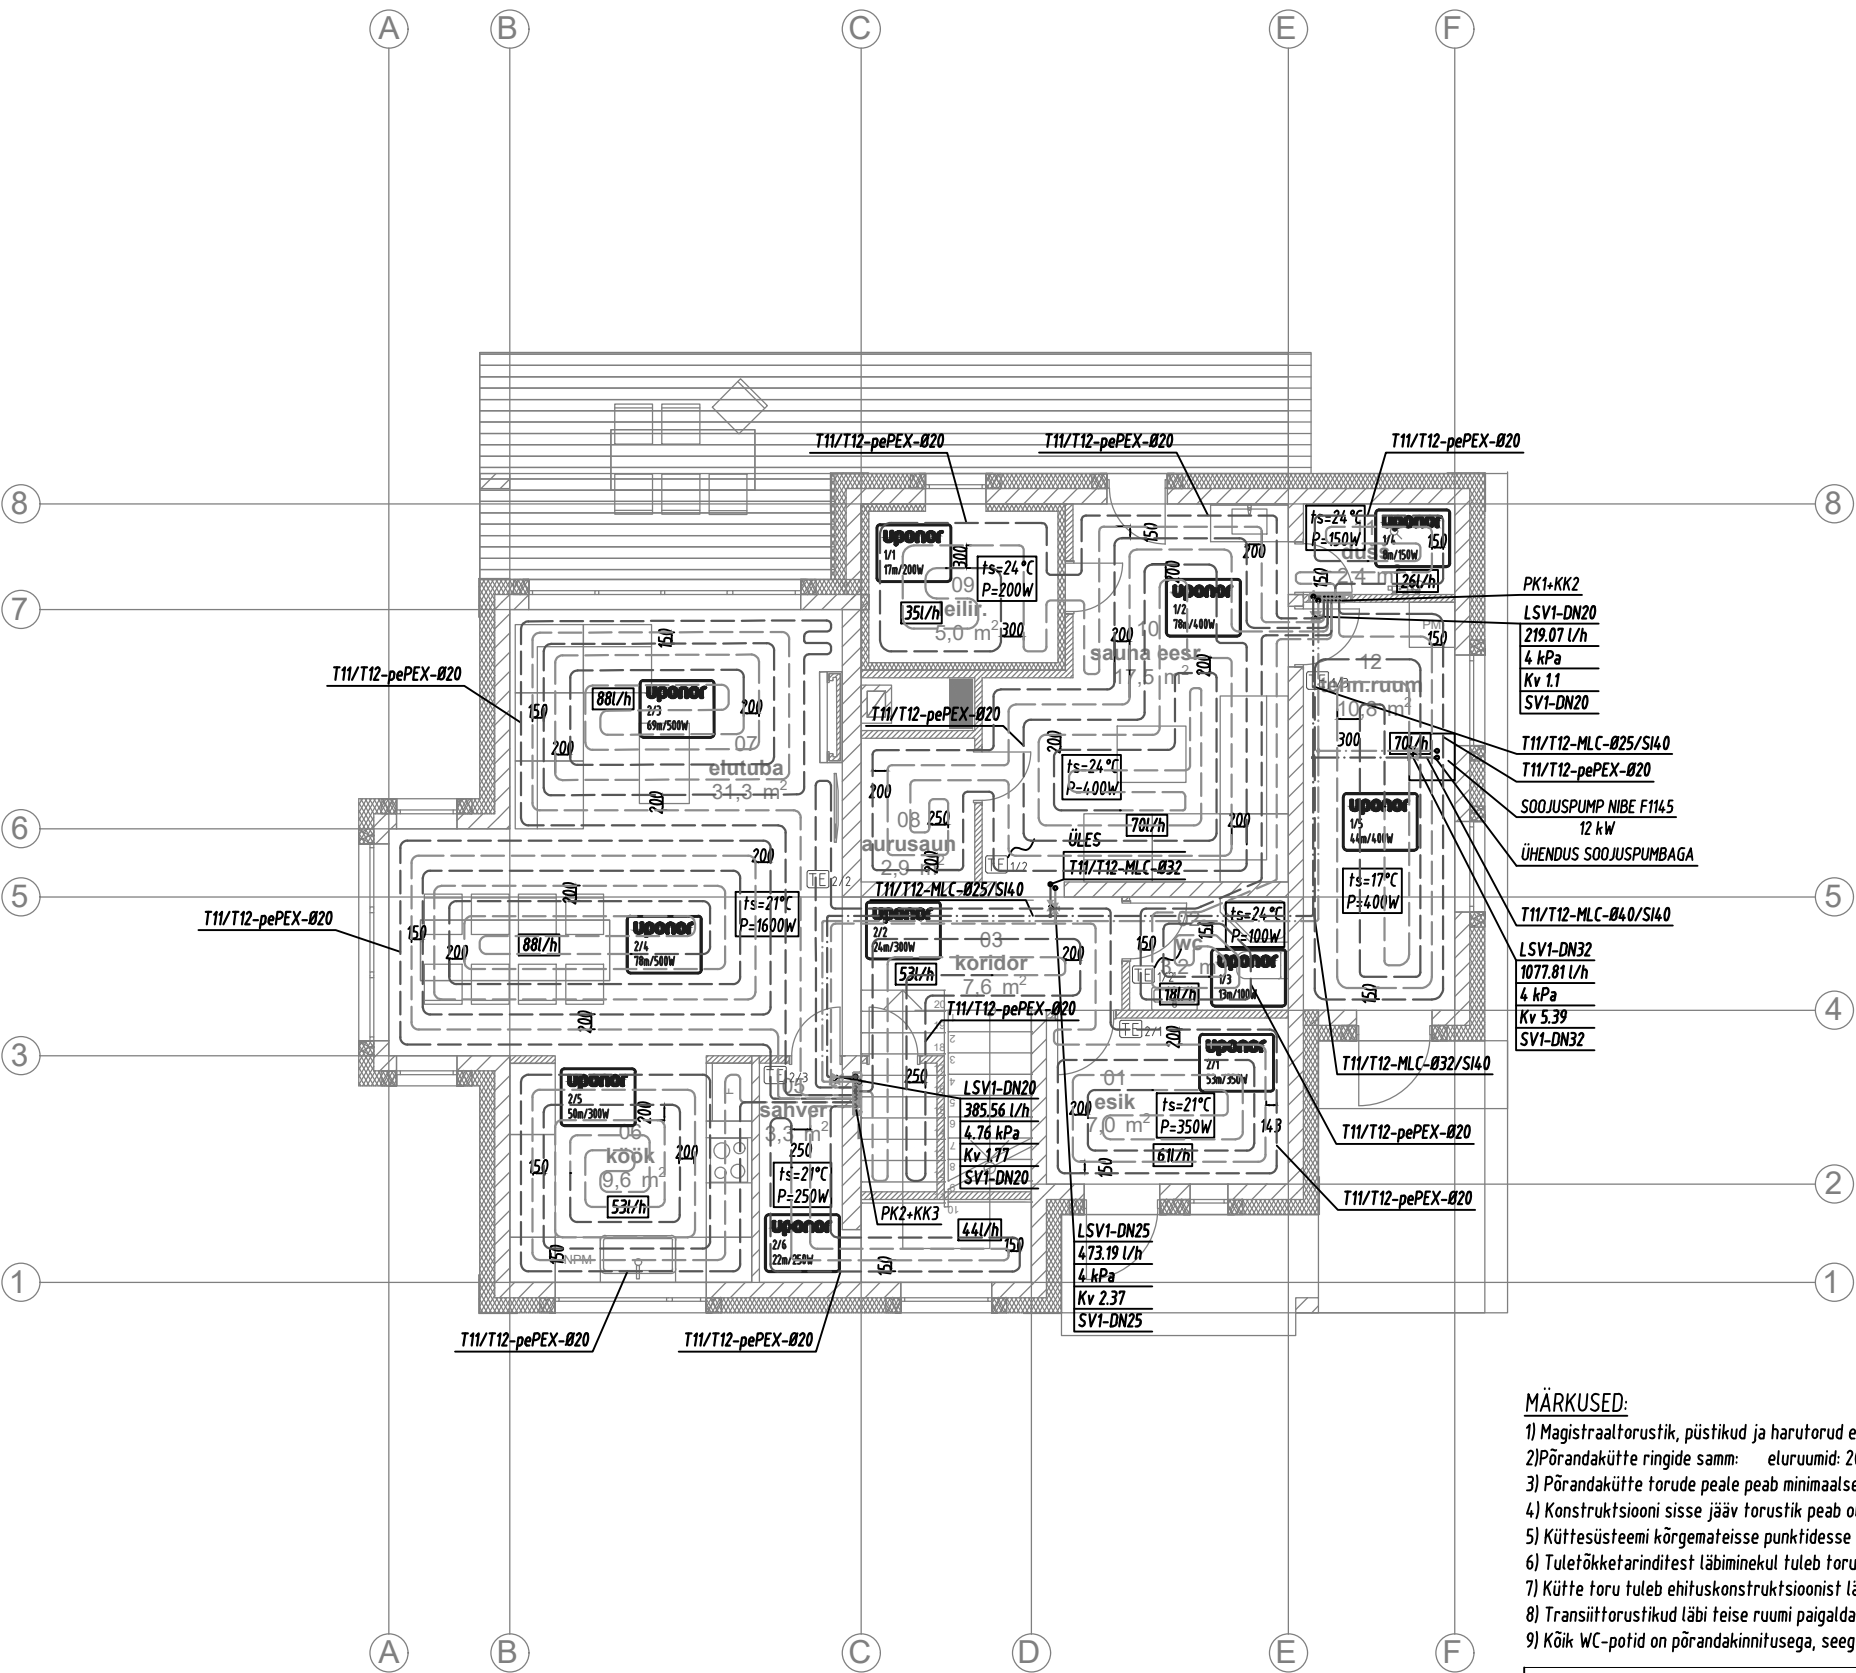

MÄRKUSED:

- 1) Magistraalitorustik, püstikud ja harutorud ehitada koposiiitorudest, põrandakontuurid Uponor Wirsbo pePEX DN20 plastiktorudest.
- 2) Põrandakütte ringide samm: eluruumid: 200mm seinä ääres: 150mm
- 3) Põrandakütte torude peale peab minimaalselt jääma 30mm valu.
- 4) Konstruktsiooni sisse jääv torustik peab olema ehitatud nii, et torustikku oleks võimalik välja vahetada ilma konstruktsiooni lõhkumata (toru hülsstorus).
- 5) Küttesüsteemi kõrgemateisepunktesse paigaldada automaatsed õhueraldusventiilid.
- 6) Tuletõkketarinditest läbiminekul tuleb torule ette näha tuletõkkemähis.
- 7) Kütte toru tuleb ehituskonstruktsioonist läbi minekul paigaldada hülsstorusse.
- 8) Transiititorustikud läbi teise ruumi paigaldada hülsis
- 9) Kõik WC-potid on põrandakinnitusega, seega kütte torud ei tohi paikneda WC-poti all.

TELLIJA		TÖÖ NIMETUS ELAMU EHITUSPROJEKT	OBJEKTI ADRRESS	
TÖÖ NR	STADIUM PÕHIPROJEKT	JOONISE NIMETUS KÜTE. Esimese korruse plaan	JOONISE TÄHIS	MÕÖTKAVA 1:100
		PROJEKTIJUHT	TEOSTUSAEG 9. november 2018	MUUDETUD
		INSENER	VASTUTAV SPETSIALIST	