



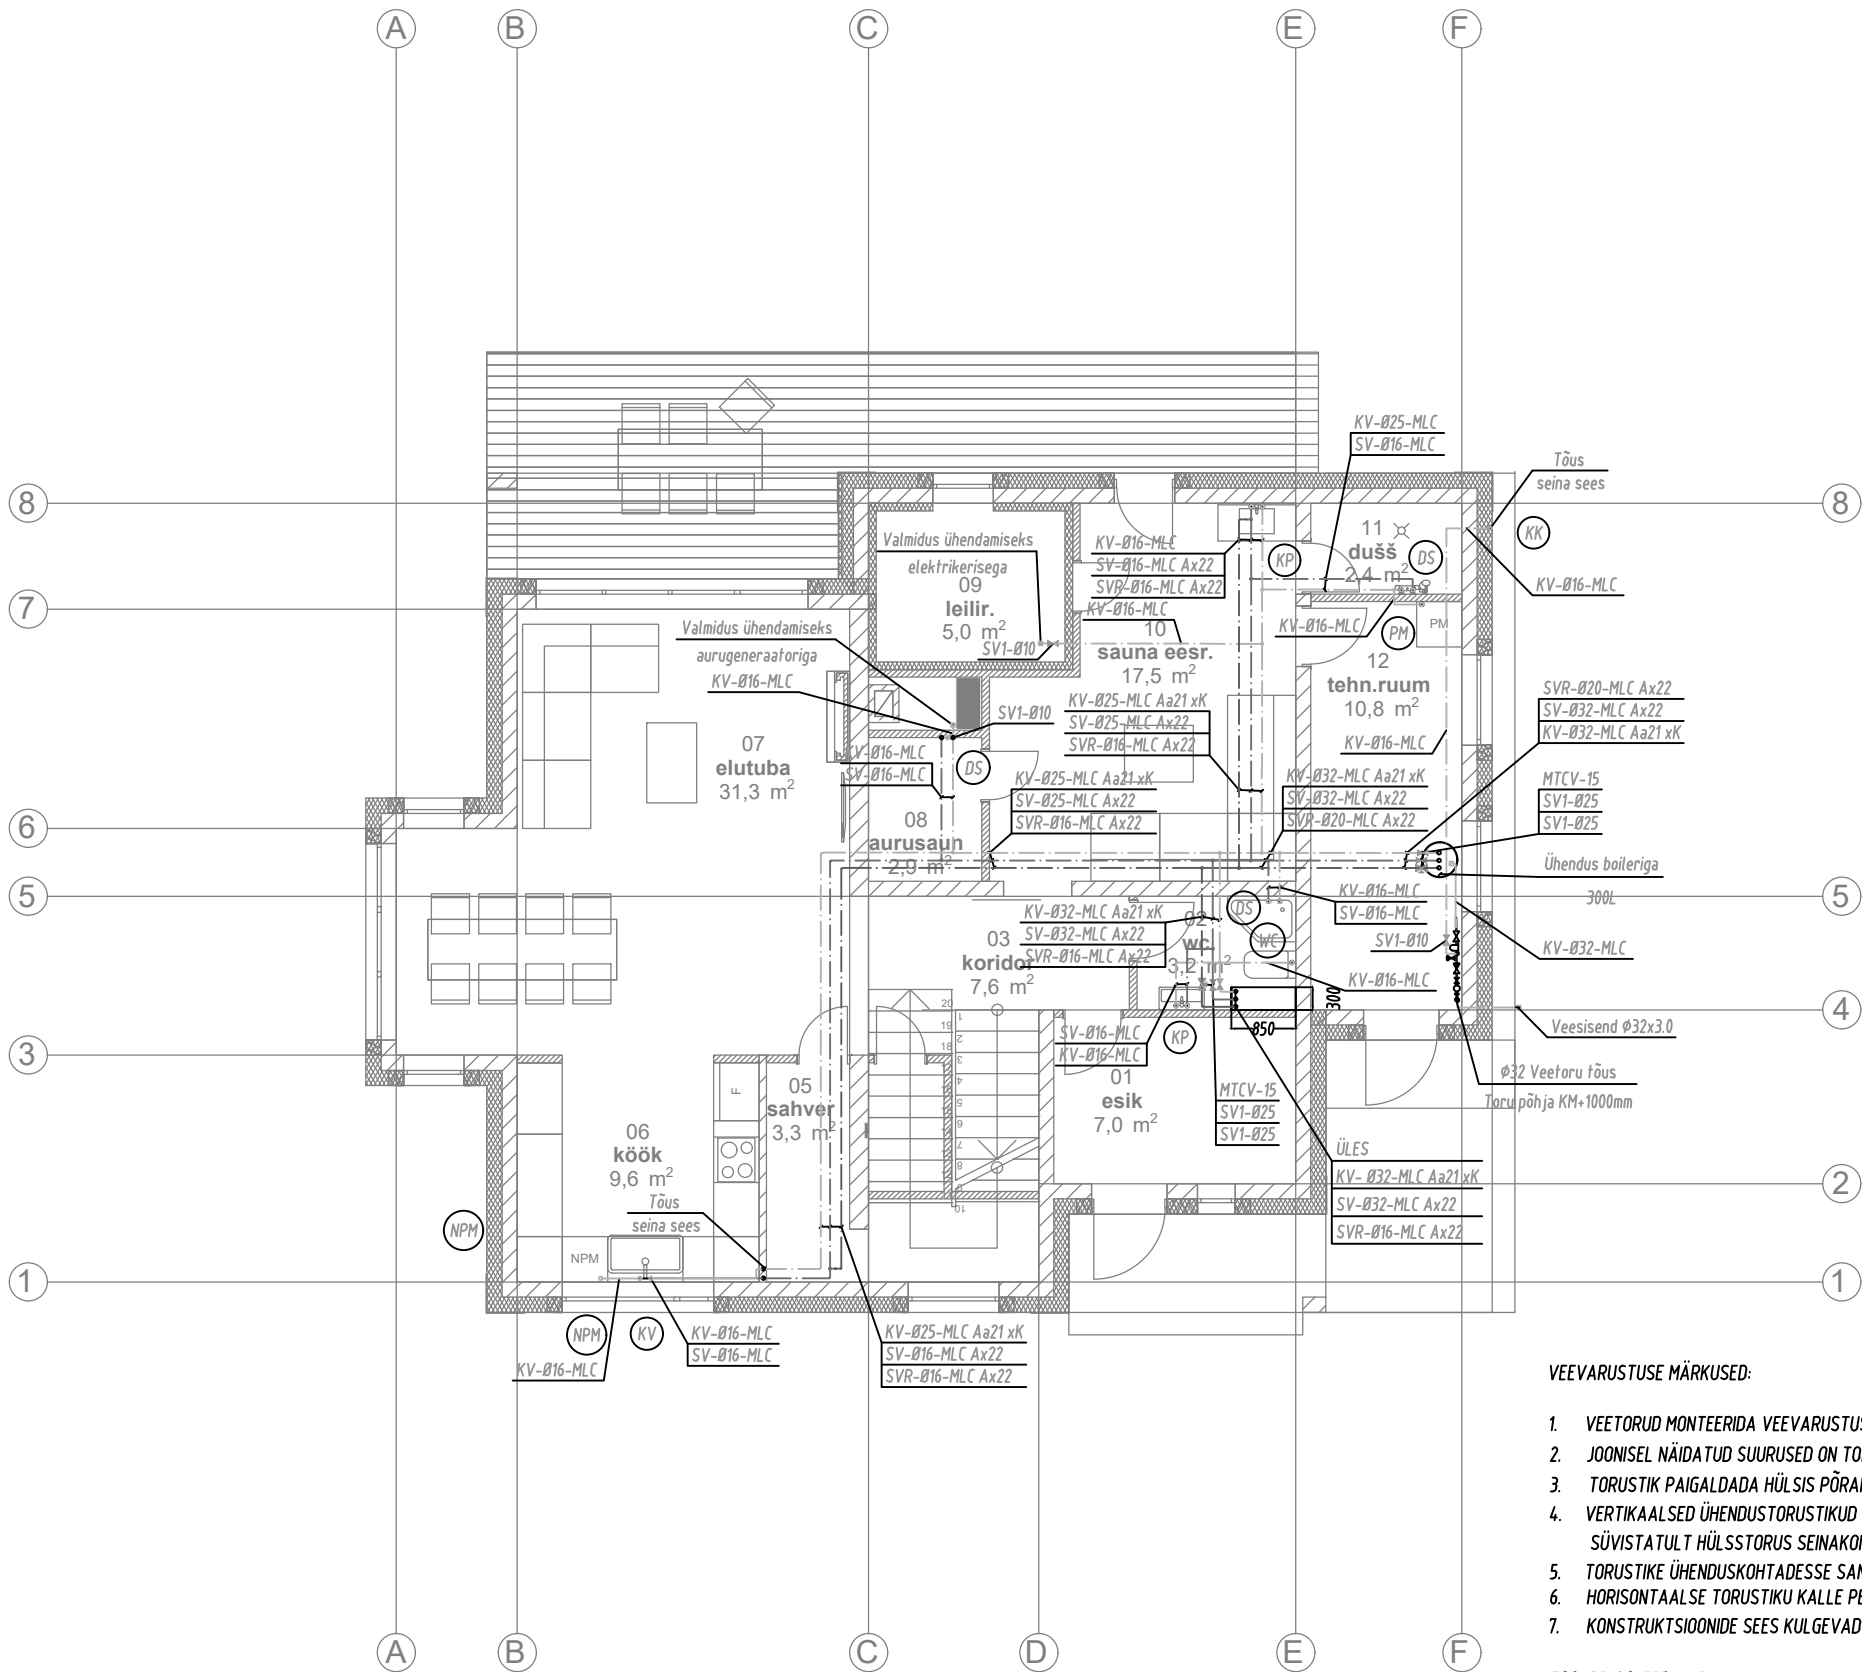

VEEVARUSTUSE TINGMÄRGID:

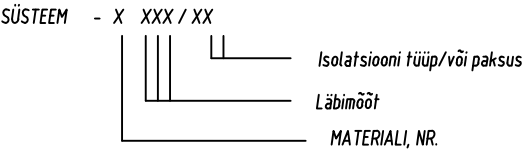

WC	WC KLOSETT
KV	KÖÖGIVALAMU
KP	KÄTEPESUVALAMU
DS	DUŠŠI SEGISTI
PM	PESUMASIN
NPM	NÕUDEPESUMASIN
KK	KASTMISKRAAN
VMS	VEEMÕÖDUSÕLM

KV-1 Ø20/Aa21xK	Külmaveetorustiku tähis; materjal; välisläbimõõt/isolatsioon
SV-1 Ø32/Ax23	Soojaveetorustiku tähis; materjal; välisläbimõõt/isolatsioon
SVR-1 Ø16/Ax22	Ringlusveetorustiku tähis; materjal; välisläbimõõt/isolatsioon
Ac21K	Alumiiniumkattega mineraalvilla koorik (s=20...30mm) aurutõkkega
Ac23	Alumiiniumkattega mineraalvilla koorik (s=40...50mm)

SVT1	Sojavee tasakaalustusventiil
SV1	Sulgemisarmatuur

VEEVARUSTUSE MÄRKUSED:

- VEETORUD MONTEERIDA VEEVARUSTUSE KOMPOSIITTORUDEST (ALUPEX).
- JOONISEL NÄIDATUD SUURUSED ON TORU VÄLISLÄBIMÕÖT [mm].
- TORUSTIK PAIGALDADA HÜLSIS PÕRANDA KONSTRUKTSIOONI SISSE.
- VERTIKAALSED ÜHENDUSTORUSTIKUD SANITAARSEADMETEGA PAIGALDADA SÜVISTATULT HÜLSSTORUS SEINAKONSTRUKTSIOONI SISSE.
- TORUSTIKE ÜHENDUSKOHTADESSE SANITAARSEADMETEGA PAIGALDADA SULGLIITMIKUD.
- HORISONTAALSE TORUSTIKU KALLE PEAB OLEMA MINIMAALSTELT 0,002.
- KONSTRUKTSIOONIDE SEES KULGEVAD KÜLMAVEE- JA SOOJAVEE TORUSTIKUD PAIGALDADA HÜLSSI.

TORUDE ISOLEERIMINE

SOOJAVEE- NING RINGLUS- MAGISTRAALTORUSTIK ISOLEERIDA KIVIVILL KOORIKISOLATSIOONIGA, KIIHI PAKSUSEGA 30MM.
KÜLMATARBEEVEE MAGISTRAALTORUSTIK ISOLEERIDA POLÜETERAANIGA, KIIHI PAKSUSEGA 20MM.

TELLIJA		TÖÖ NIMETUS ELAMU EHITUSPROJEKT		OBJEKTI AADRESS Harju mk, Rae vald, Lagedi alevik	
TÖÖ NR	STADIUM PÕHIPROJEKT	JOONISE NIMETUS VEEVARUSTUS. Esimese korruse plaan		JOONISE TÄHIS	MÕÖTKAVA 1:100
		PROJEKTIJUHT		TEOSTUSAEG 9. november 2018	MUUDETUD
		INSENER		VASTUTAV SPETSIALIST K	