


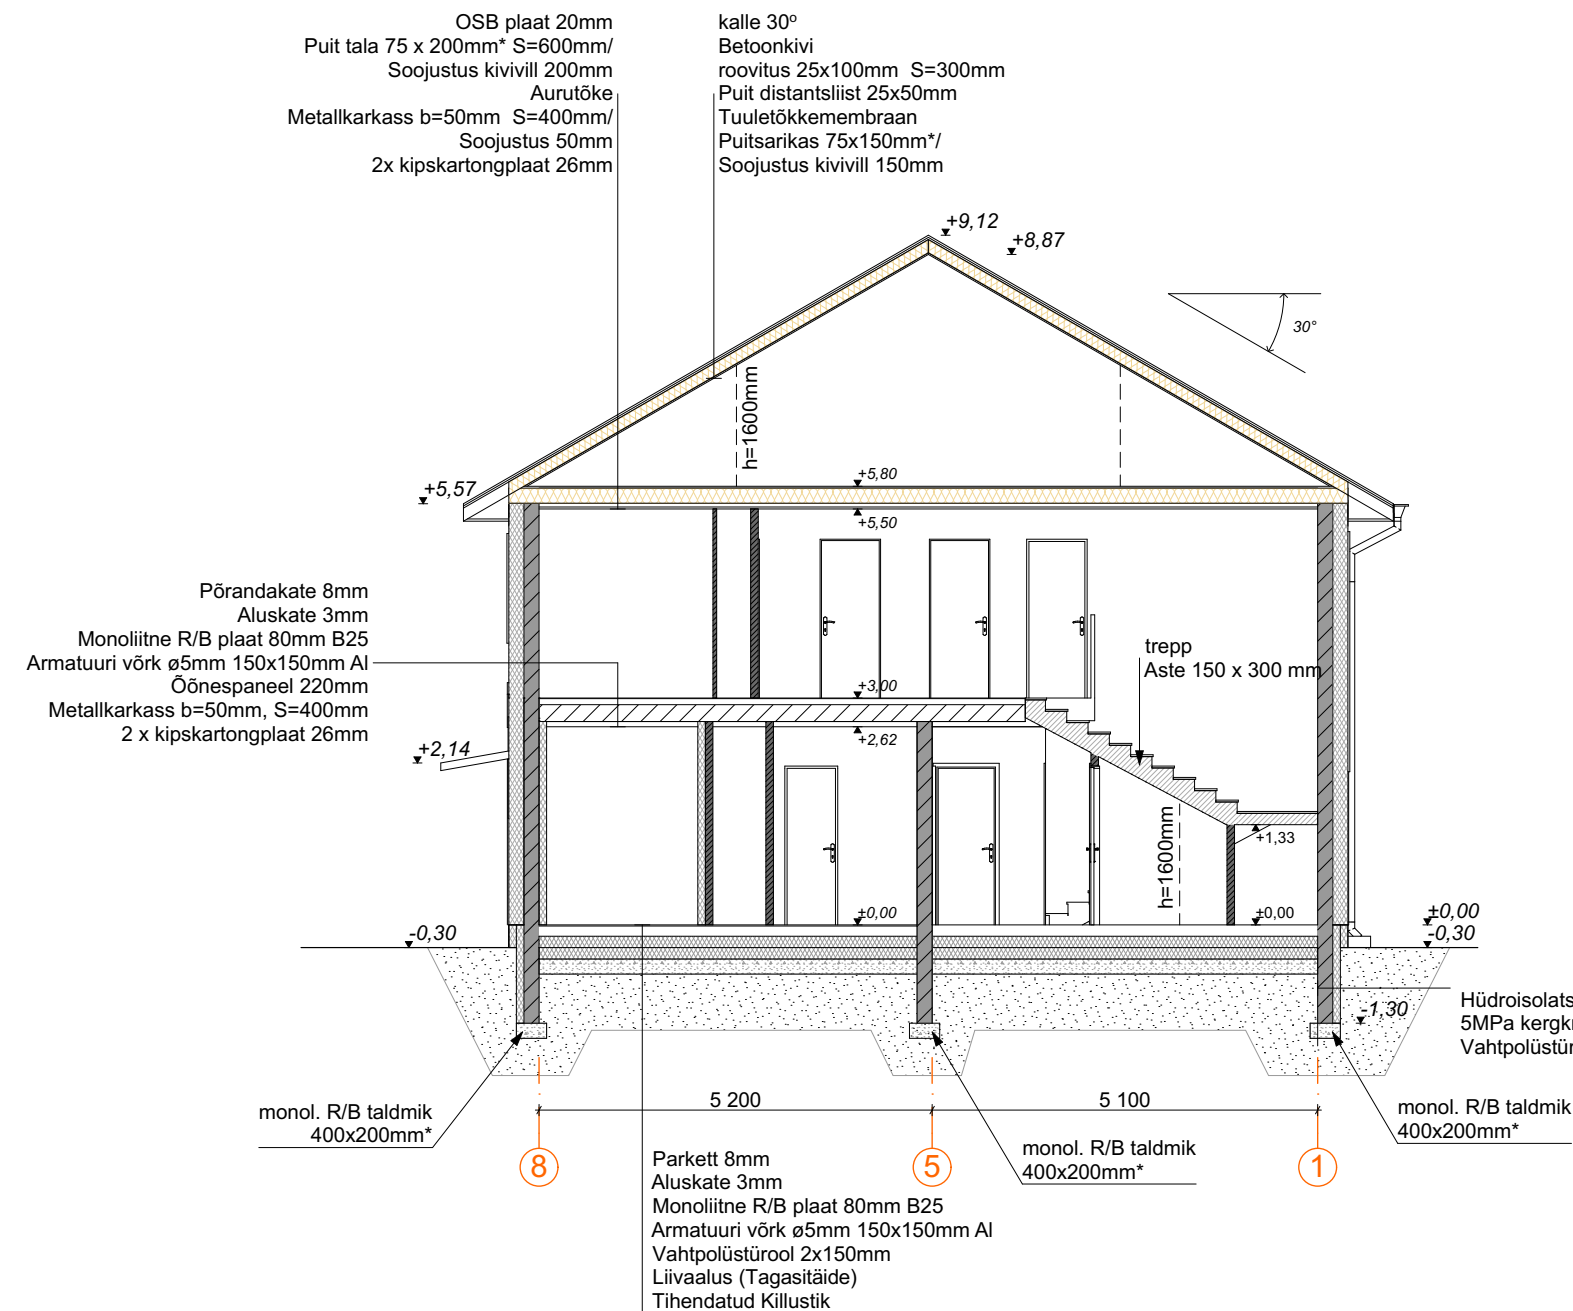

TINGMÄRGID

- Välissein:
Viimistlus krohv
EPS silver 100 200 mm
FIBO plokk 200 mm
Siseviimistlus
- Sisesein 1:
Siseviimistlus
Kipskartongplaat
met. karkassil 100mm
Siseviimistlus
- leiliruumi lisakihid:
laudis 20mm
dist.liist/õhkvahe 25mm
fooliumpaber
isolatsioon 80mm

MÄRKUSED:

1. Kõik tehnilised avad vastavalt tehnilistele projektidele.
2. Kõik muudatused kooskõlastada eelnevalt projekteerija(te)ga.
3. Katuse konstruktsioon täpsustada ehituse käigus.
4. Vundamendi konstruktsioon täpsustada geoloogilise uuringute alusel.
5. Hüdroisolatsioon teostada vastavalt tootjapoolsetele nõuetele, ning vastavalt Eesti Vabariigis kehtivatele ehitustööde teostamise normatiividele.
6. Näha ette radooni tõkestavad meetmed.
7. Vt. seletuskiri.

*Mõõt täpsustada konstrutiivse projektiga.

TELLJA		TÖÖ NIMETUS ÜKSIKELAMU EELPROJEKT		OBJEKTI AADRESS Harju mk, Rae vald, Lagedi	
TÖÖ NR	STAADIUM EELPROJEKT	JOONISE NIMETUS LÕIGE A-A		JOONISE TÄHIS AR-6-02	MÕÖTKAVA 1:100
		PROJEKTUJUHT		TEOSTUSAEG 30.10.2018	MUUDETUD
		ARHITEKT		VASTUTAV SPETSIALIST	