


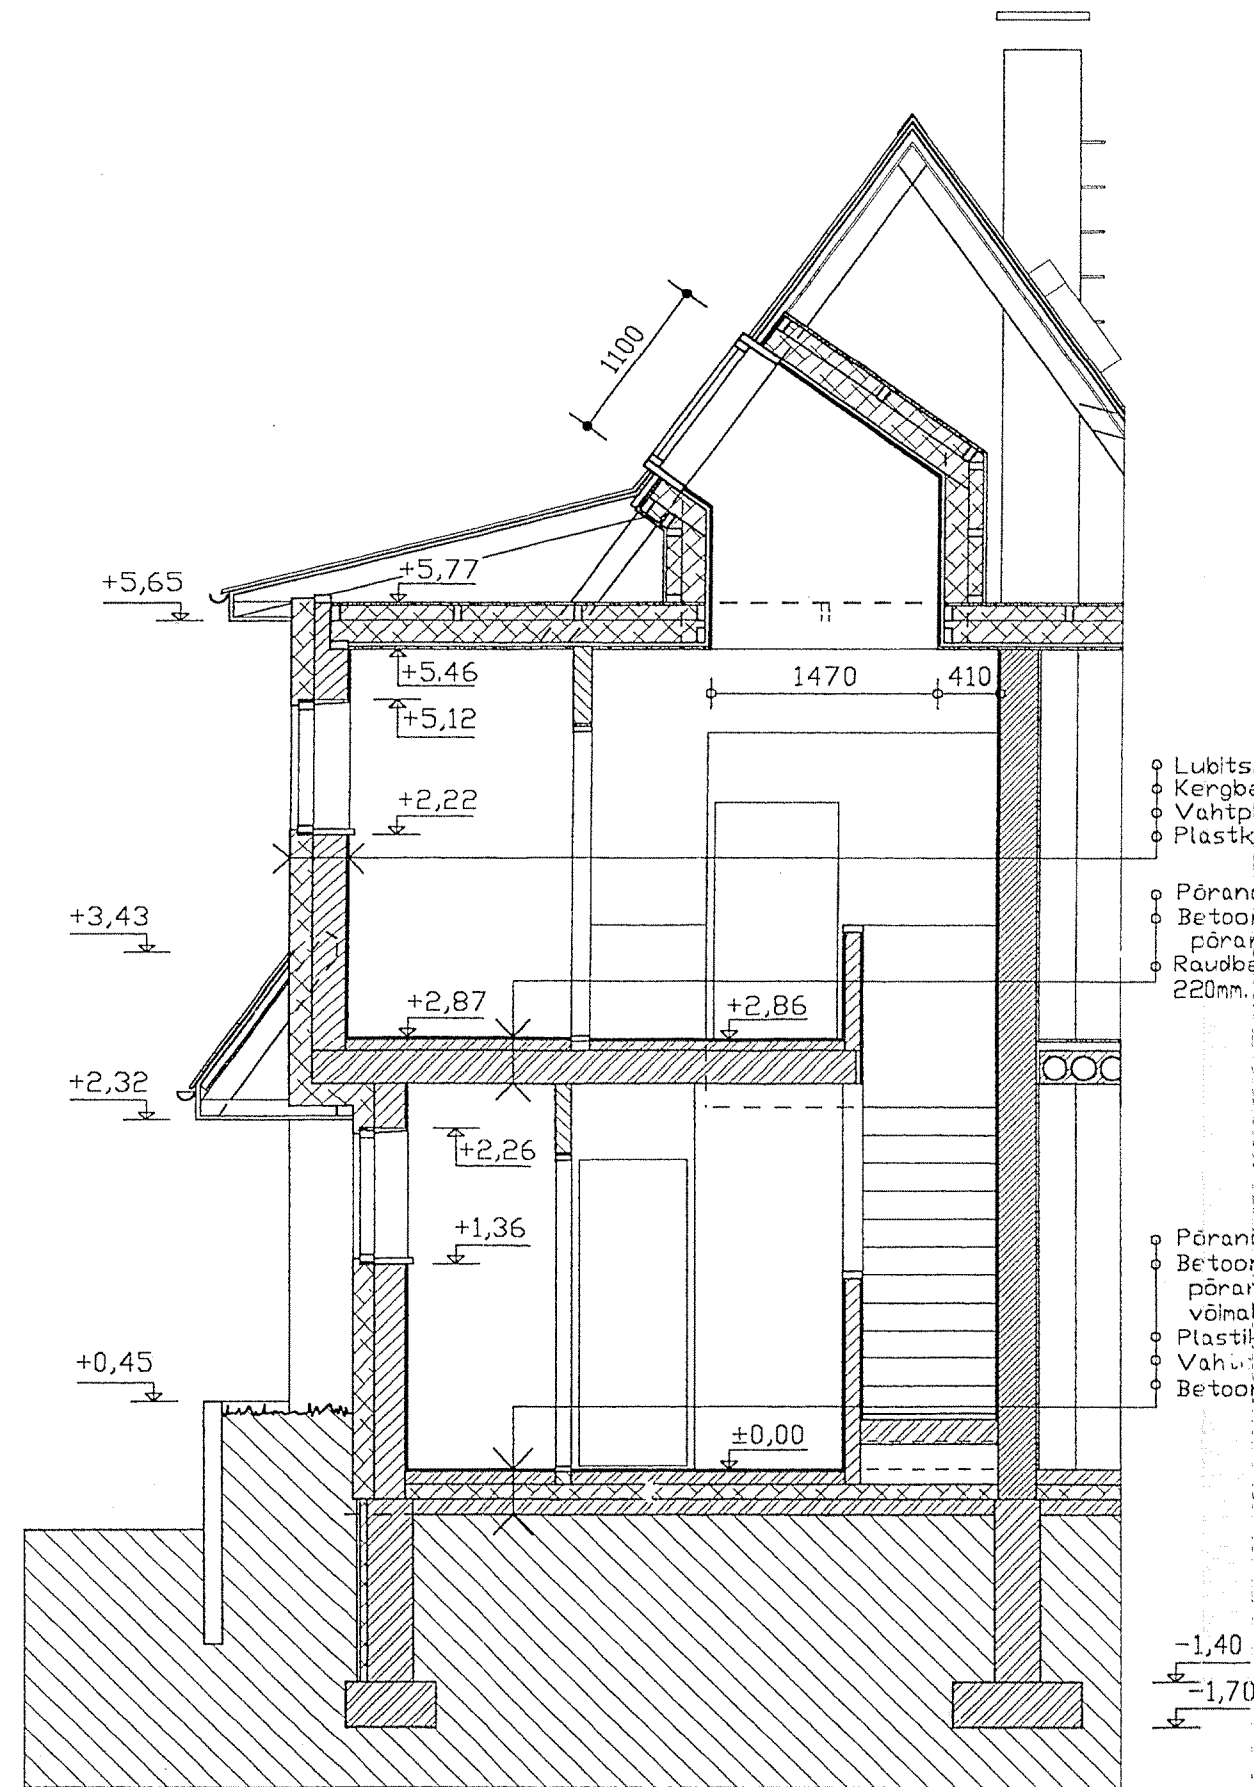


LÕIGE C-C

• Lubits. krohv 15mm.
 • Kergbet plokid 200mm.
 • Vahtplast 150mm.
 • Plastkrohv 2mm.

• Põrand 15mm.
 • Betoon 75 mm.
 • põrandaküte
 • Raudbet. paneel 220mm.

• Põrand 15mm.
 • Betoon 85mm.
 • põrandakütte
 • võimalus
 • Plastikkile
 • Vahust 100mm.
 • Betoon 100mm.

-1,40
 -1,70

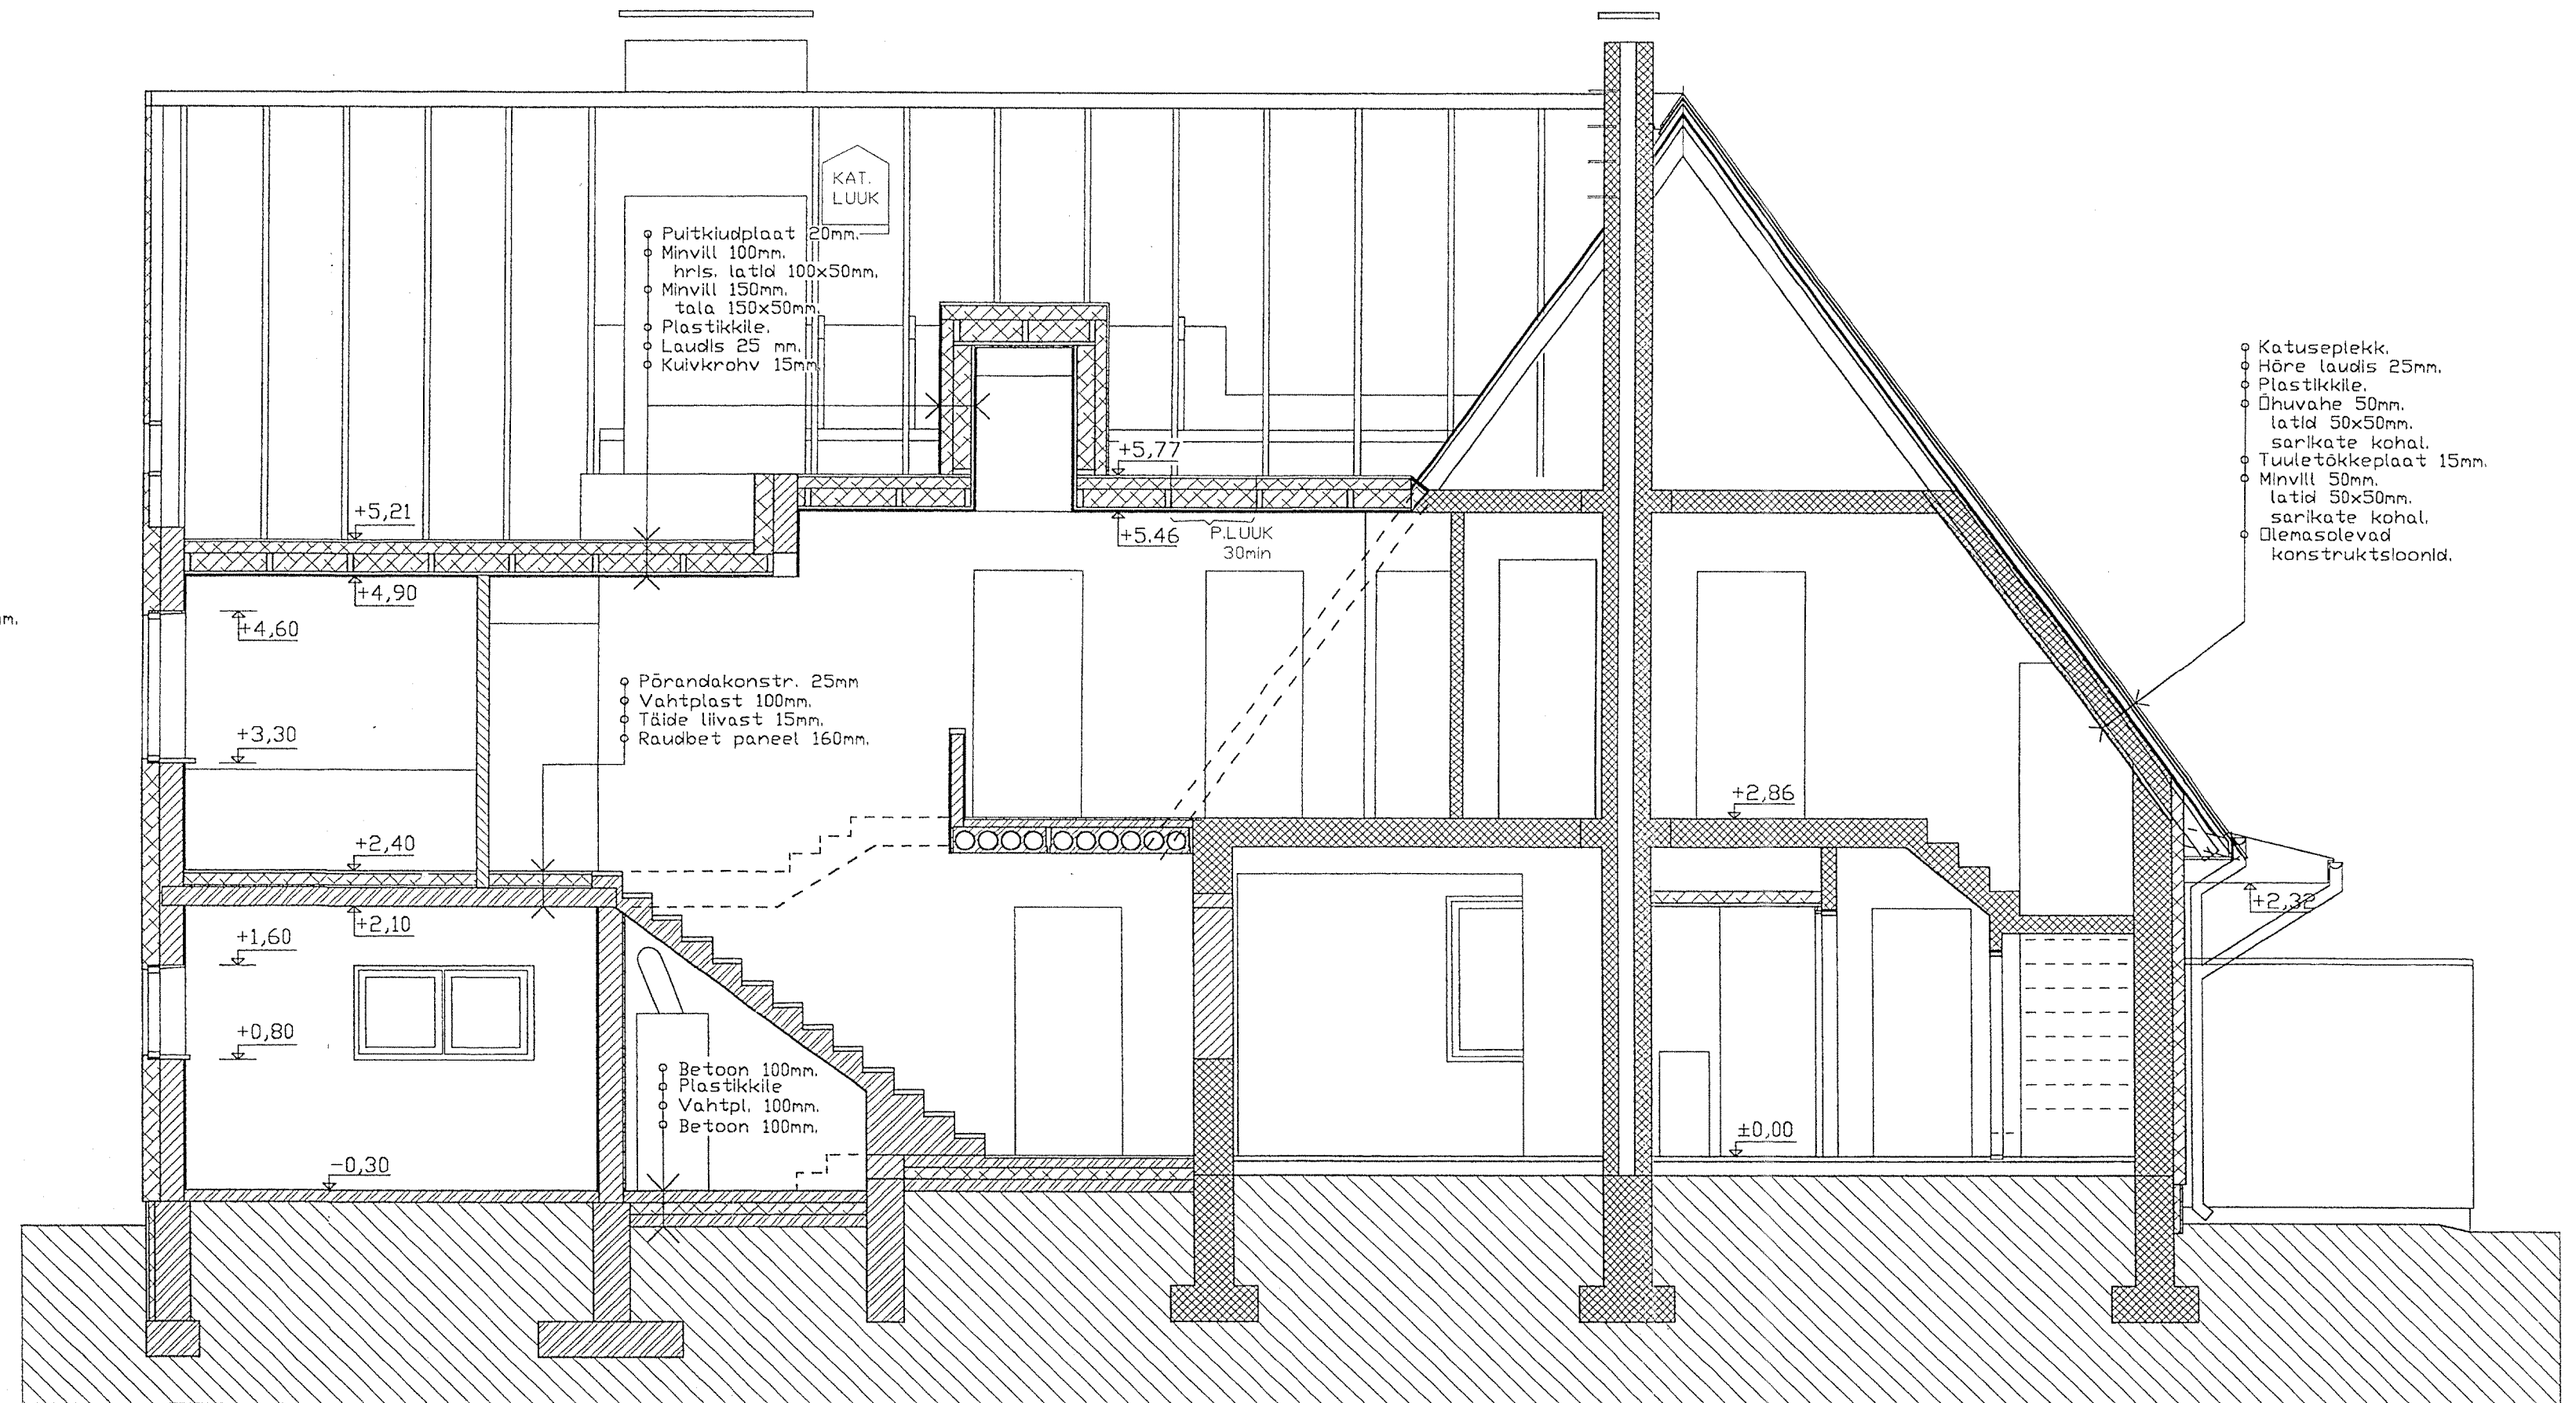

LÕIGE D-D

• Puitkiudplaat 20mm.
 • Minvill 100mm.
 • hris. latid 100x50mm.
 • Minvill 150mm.
 • tala 150x50mm.
 • Plastikkile.
 • Laudis 25 mm.
 • Kuivkrohv 15mm.

• Põrandakonstr. 25mm
 • Vahtplast 100mm.
 • Tööde liivast 15mm.
 • Raudbet paneel 160mm.

• Betoon 100mm.
 • Plastikkile
 • Vahtpl. 100mm.
 • Betoon 100mm.

• Katuseplekk.
 • Hõre laudis 25mm.
 • Plastikkile.
 • Ohuvahe 50mm.
 • latid 50x50mm.
 • sarikate kohal.
 • Tuuletõkkeplaat 15mm.
 • Minvill 50mm.
 • latid 50x50mm.
 • sarikate kohal.
 • Olemasolevad
 • konstruktsioonid.

Olemasolevad
 konstruktsioonid

Betoon ja r.betoon
 konstruktsioonid

Kergplokkidest
 seinad.

Tellisseinad.

Soojustus

Kipspl. kergsein
 plekkprof. karkassil.