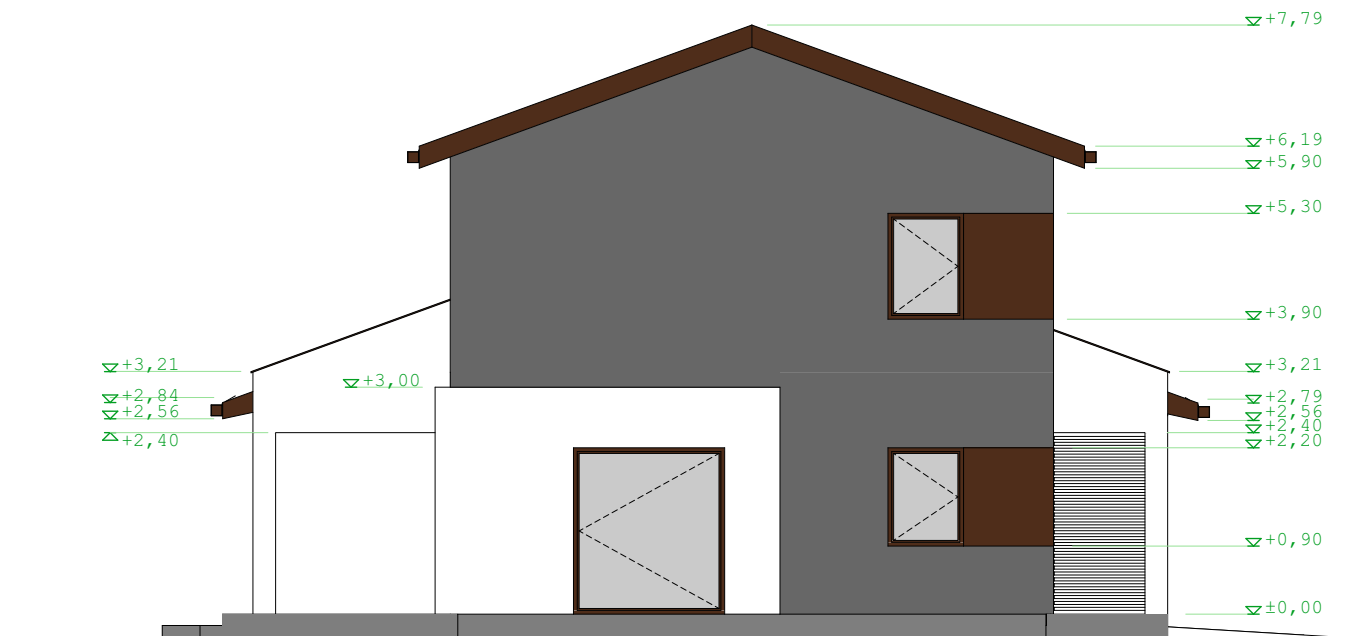
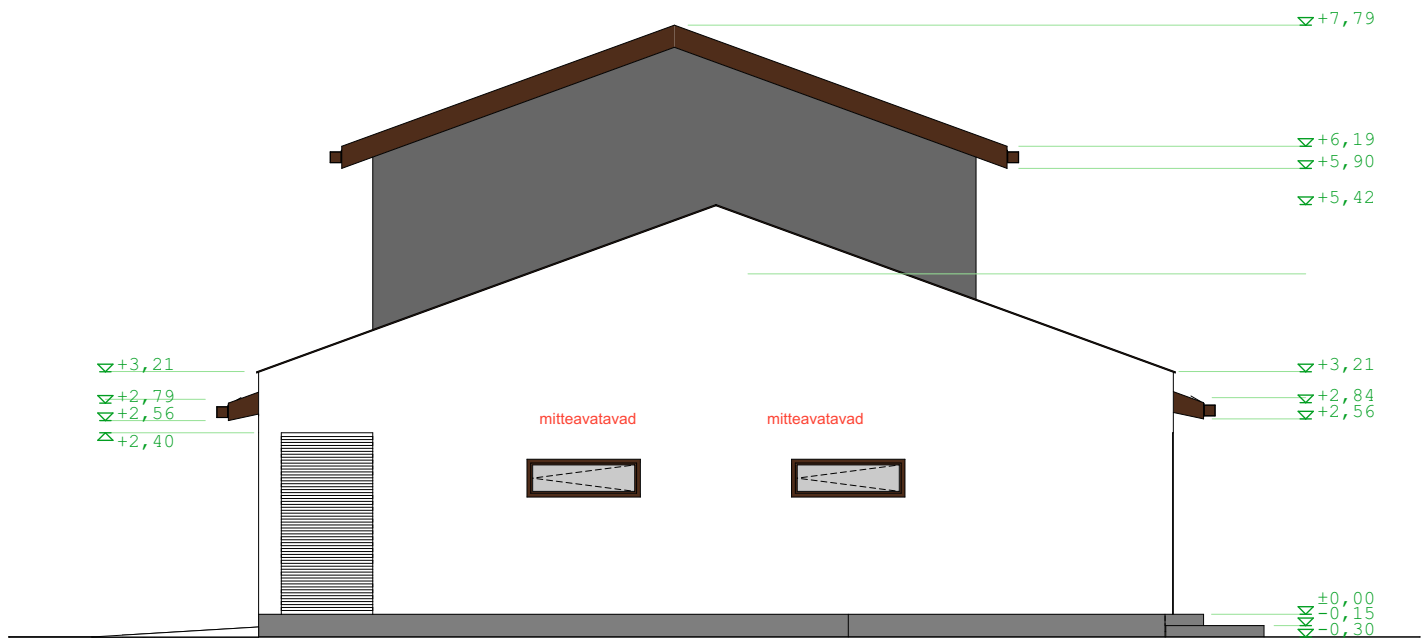




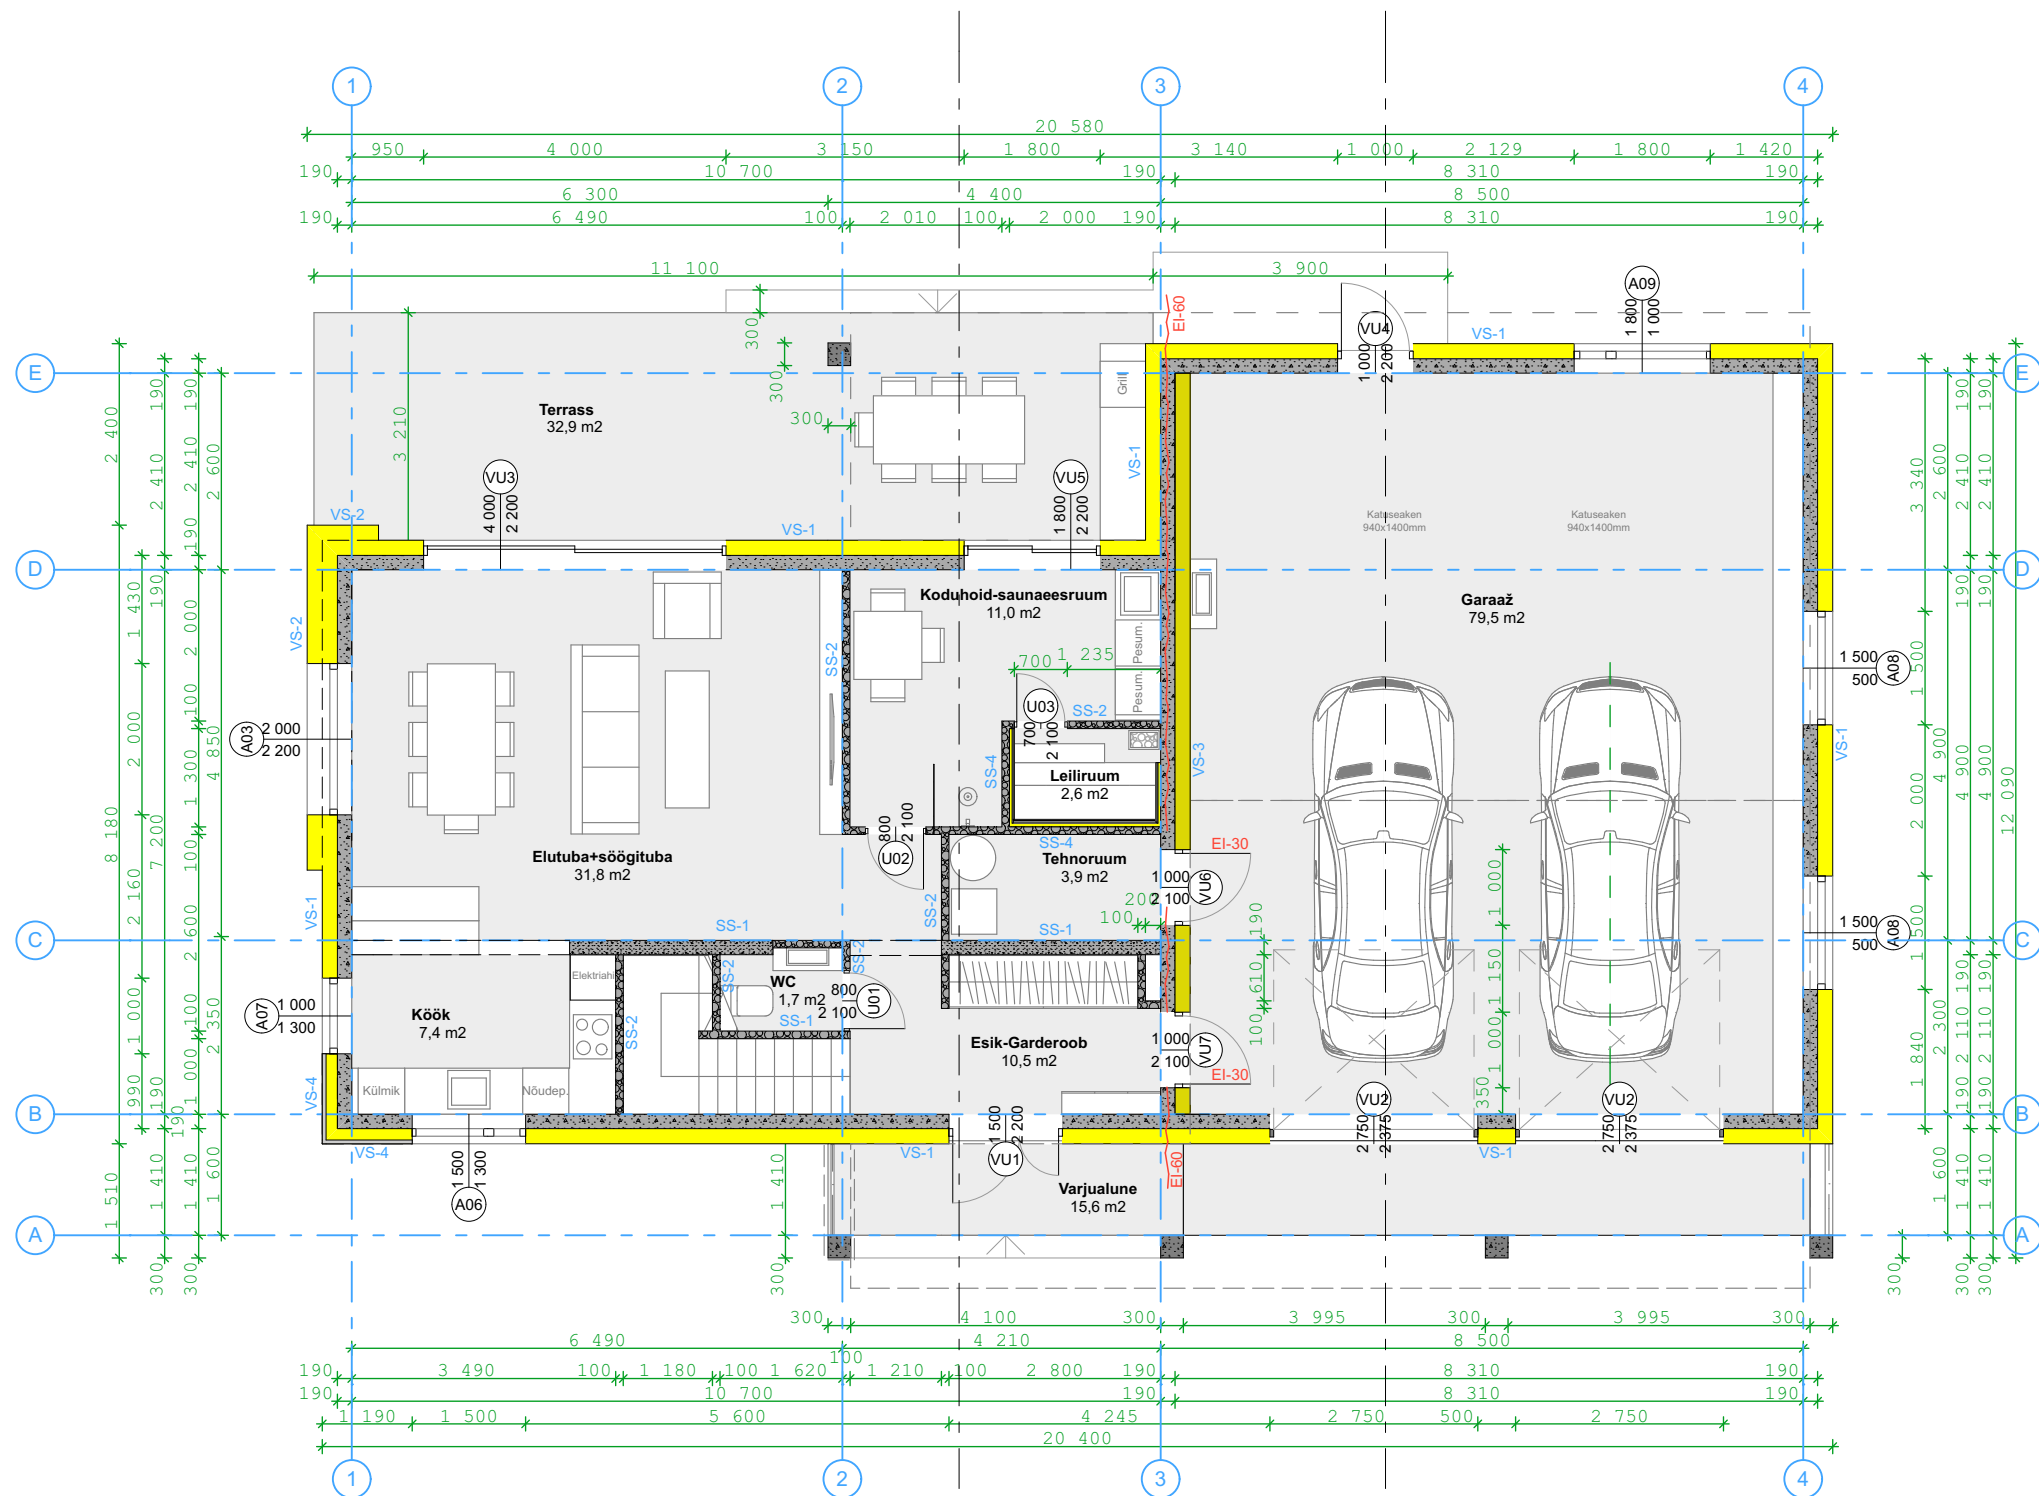
- KATUS JA VIHAMVEE SÜSTEEMID:**
KLASSIK PROFIILPLEKK, PLEKK
TUMEPRUUN Ruukki RR32
- SEINAD:**
KROHVISÜSTEEM
VALGE (CAPAROL LIHTWEISS)
- SEINAD:**
KROHVISÜSTEEM
TUMEHALL (CAPAROL JURA 15)
- SOKKEL:**
KROHVISÜSTEEM
TUMEHALL (CAPAROL JURA 25)
- VIHAMVEERENNID:**
PLEKK
TUMEPRUUN Ruukki RR32
- AKNAD:**
PVC AKNAD TUMEDA TAMME IMITATSIOON
TUMEPRUUN (TÄPNE VÄRVITOON LEITAKSE
TOOTJA VÄRVIKATALOOGI PÕHISELT)
- AKNAVAHED:**
KOMPOSIITPLAAT TUMEDA TAMME IMITATSIOON
TUMEPRUUN (TÄPNE VÄRVITOON VALITAKSE
AKNA RAAMIDEGA ÜHTE VÄRVI)
- VÄLISUKS:**
PUIDUST VÄLISUKS
PRUUN TIKKURILA DC13
- TUULEKASTID:**
LAUDIS
TUMEPRUUN (CAPAROL PAPAYA 5)

Objekt	Üksikelamu ehitusprojekt	Joonis
		Vaade A, B
Arhitekt	Vastutav arhitekt	Mõõtkava
		1:100
Tellija	Töö nr.	Staadium
		Ehitusprojekt
Tellija	Koopäev	Koopäev
		28.05.2016



	KATUS JA VIHAMVEE SÜSTEEMID: KLASSIK PROFIILPLEKK, PLEKK TUMEPRUUN Ruukki RR32		AKNAD: PVC AKNAD TUMEDA TAMME IMITATSIOON TUMEPRUUN (TÄPNE VÄRVITOON LEITAKSE TOOTJA VÄRVIKATALOOGI PÕHISELT)
	SEINAD: KROHVISÜSTEEM VALGE (CAPAROL LIHTWEISS)		AKNAVAHED: KOMPOSITPLAAT TUMEDA TAMME IMITATSIOON TUMEPRUUN (TÄPNE VÄRVITOON VALITAKSE AKNA RAAMIDEGA ÜHTE VÄRVI)
	SEINAD: KROHVISÜSTEEM TUMEHALL (CAPAROL JURA 15)		VÄLISUKS: PUIDUST VÄLISUKS PRUUN TIKKURILA DC13
	SOKKEL: KROHVISÜSTEEM TUMEHALL (CAPAROL JURA 25)		TUULEKASTID: LAUDIS TUMEPRUUN (CAPAROL PAPAYA 5)
	VIHAMVEERENNID: PLEKK TUMEPRUUN Ruukki RR32		

	Objekt	Üksikelamu ehitusprojekt	Joonis
			Vaade C, D
			Mõõtkava
			1:100
	Arhitekt	Töö nr.	
	Vastutav arhitekt	04-16 EP	
	Tellija	Staadium	
		Ehitusprojekt	
		Koopäev	
		28.05.2016	



- VS-1, Kande välissein**
- Krohvisüsteem (liimsegu, ameerimisvõrk, kruntsegu, krohv)
- Soojustus vahtpolüstereen EPS Silver 200mm või analoog
- Õõnesbetoonplokid Columbia-kivi 190mm või analoog
- Siseviimistlus
- VS-2, Kande välissein**
- Krohvisüsteem (liimsegu, ameerimisvõrk, kruntsegu, krohv)
- Soojustus vahtpolüstereen EPS Silver 400mm või analoog
- Õõnesbetoonplokid Columbia-kivi 190mm või analoog
- Siseviimistlus
- VS-3, Kande välissein**
- Krohvisüsteem (liimsegu, ameerimisvõrk, kruntsegu, krohv)
- Soojustus kivivil 200mm
- Õõnesbetoonplokid Columbia-kivi 190mm või analoog
- Siseviimistlus
- VS-4, Kande välissein**
- Krohvisüsteem (liimsegu, ameerimisvõrk, kruntsegu, krohv)
- Soojustus kivivil 200mm
- Õõnesbetoonplokid Columbia-kivi 190mm või analoog
- Siseviimistlus
- SS-1, Kande sissein**
- Siseviimistlus
- Betoonõõnesplokid Columbia-kivi 240mm või analoog
- Siseviimistlus
- SS-2, Mittekande sissein**
- Siseviimistlus
- Keramisiitplokid fibo 100mm või analoog
- Siseviimistlus
- SS-4, Mittekande sissein**
- Siseviimistlus
- Keramisiitplokid fibo 100mm või analoog
- soojustusplaadid SPU või analoog 30mm
- roovitus 20mm
- laudis 15mm
- Postid**
- Krohvisüsteem (liimsegu, ameerimisvõrk, kruntsegu, krohv)
- Keramisiitplokid fibo 300mm x 300mm või analoog
- Krohvisüsteem (liimsegu, ameerimisvõrk, kruntsegu, krohv)

1. Korrus

Suletud netopind:

Elutuba-söögituba	30,1 m²
Köök	7,4 m²
WC	1,8 m²
Esik-Garderoob	10,8 m²
Tehnoruum	3,9 m²
Leiliruum	2,5 m²
Koduhoid-saunaesruum	11,9 m²
Garaaž	79,5 m²

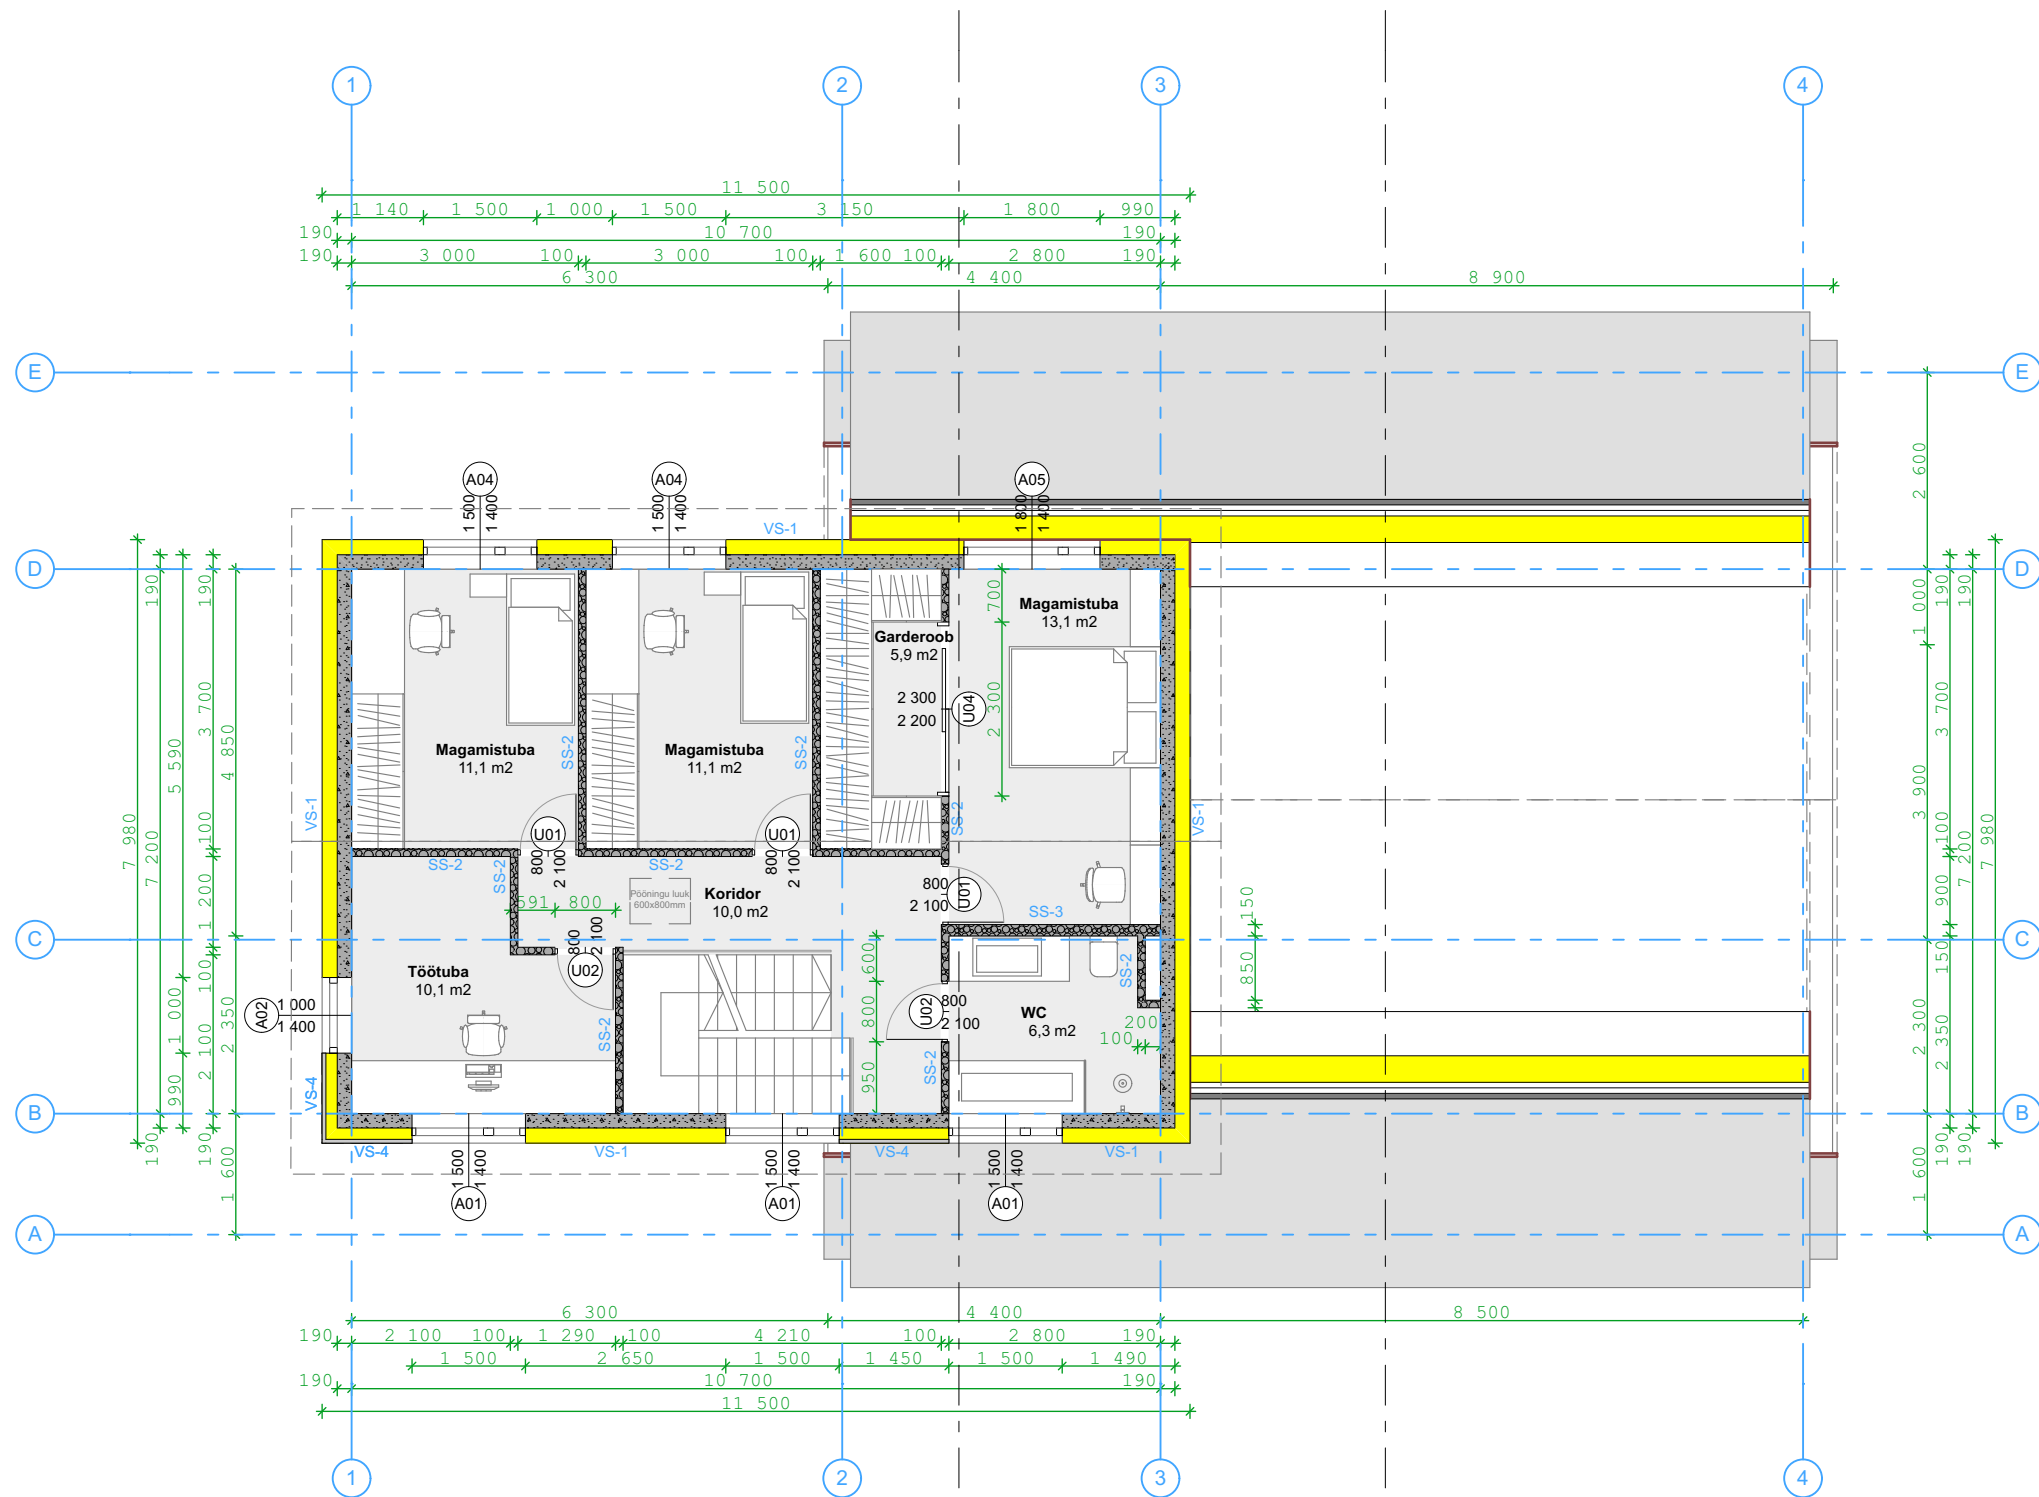
Avatud brutopind:

Varjualune	15,6 m²
Terrass	32,9 m²

Elamu:

Eluruumide pind:	211,6 m²
Tehnopind:	3,9 m²
Suletud netopind:	215,5 m²
Kõetav pind:	136,0 m²
Avatud brutopind:	48,5 m²

Objekt	Üksikelamu ehitusprojekt	Joonis
		1. Korruse plaan
Arhitekt	Vastutav arhitekt	Mõõtkava
		1:100
		Töö nr.
		Stadium
Tellija		Ehitusprojekt
		Kuupäev
		28.05.2016



VS-1, Kande välissein
- Krohvisüsteem (liimsegu, ameerimisvõrk, kruntsegu, krohv)
- Soojustus vahtpõlüstereen EPS Silver 200mm või analoog
- Õnesbetoonplokid Columbia-kivi 190mm või analoog
- Siseviimistlus

VS-4, Kande välissein
- Krohvisüsteem (liimsegu, ameerimisvõrk, kruntsegu, krohv)
- Soojustus kivivil 200mm
- Õnesbetoonplokid Columbia-kivi 190mm või analoog
- Siseviimistlus

SS-2, Mittekandev sisesein
- Siseviimistlus
- Keramiitplokid fibo 100mm või analoog
- Siseviimistlus

SS-3, Mittekandev sisesein
- Siseviimistlus
- Keramiitplokid fibo 150mm või analoog
- Siseviimistlus

2. Korrus

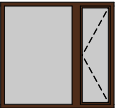
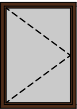
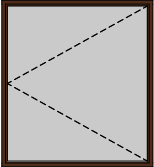
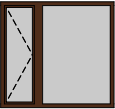
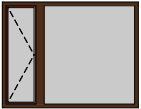
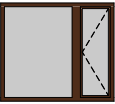
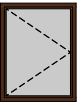
Suletud netopind:

Magamistuba	11,1 m²
Magamistuba	11,1 m²
Töötuba	10,1 m²
Koridor	10,0 m²
Garderoob	5,9 m²
Magamistuba	13,1 m²
WC	6,3 m²

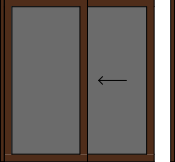
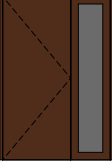
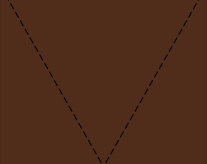
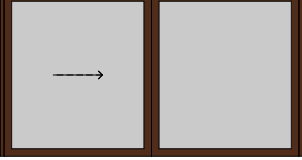
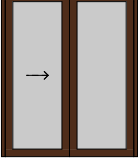
Elamu:

Eluruumide pind:	211,6 m²
Tehnopind:	3,9 m²
Suletud netopind:	215,5 m²
Kõetav pind:	136,0 m²
Avatud brutopind:	48,5 m²

Objekt	Üksikelamu ehitusprojekt	Joonis
		2. Korruse plaan
		Mõõtkava
		1:100
Arhitekt		Töö nr.
Vastutav arhitekt		Staadium
Tellija		Ehitusprojekt
		Kuupäev
		28.05.2016

AKENDE SPETSIFIKATSIOON				
ID	Kogus	LAIUSx KÕRGUS	EESTVAADE	MÄRKUSED
A01	3	1 500x1 400		PVC AKEN PAKETTKLAASIDEGA
A02	1	1 000x1 400		PVC AKEN PAKETTKLAASIDEGA
A03	1	2 000x2 200		PVC AKEN PAKETTKLAASIDEGA
A04	2	1 500x1 400		PVC AKEN PAKETTKLAASIDEGA
A05	1	1 800x1 400		PVC AKEN PAKETTKLAASIDEGA
A06	1	1 500x1 300		PVC AKEN PAKETTKLAASIDEGA
A07	1	1 000x1 300		PVC AKEN PAKETTKLAASIDEGA
A08	2	1 500x500		
A09	1	1 800x1 000		

	Objekt	Üksikelamu ehitusprojekt	Joonis	Akende spets.
			Mõõtkava	1:1
	Arhitekt		Töö nr.	
	Vastutav arhitekt		Staadium	Ehitusprojekt
	Tellijä		Kuupäev	28.05.2016

USTE SPETSIFIKATSIOON									
ID	KOGUS	LAIUSxKÕRGUS	EESTVAADE	MÄRKUSED					
U01	4	800x2 100		PUIDUST SISEUKS	VU6	1	1 000x2 100		TERASEST SOOJUSTATUD VÄLISUKS, EI-30 TULETÕKKEUKS
U02	3	800x2 100		PUIDUST SISEUKS	VU7	1	1 000x2 100		TERASEST SOOJUSTATUD VÄLISUKS, EI-30 TULETÕKKEUKS
U03	1	700x2 100		PUIDUST SISEUKS					
U04	1	2 300x2 200		PUIDUST GARDEROOBI UKS, KLAASIDEGA					
VU1	1	1 500x2 200		SOOJUSTATUD PUIDUST VÄLISUKS, PAKETTKLAASIGA					
VU2	2	2 750x2 375		SOOJUSTATUD GARAASIUKS PVC					
VU3	1	4 000x2 200		PVC VÄLISUKS PAKETTKLAASIDEGA					
VU4	1	1 000x2 200		PVC SOOJUSTATUD VÄLISUKS					
VU5	1	1 800x2 200		PVC VÄLISUKS PAKETTKLAASIDEGA					

	Objekt	Üksikelamu ehitusprojekt	Joonis	Uste spets.
			Mõõtkava	1:1
	Arhitekt		Töö nr.	
	Vastutav arhitekt		Staadium	Ehitusprojekt
	Tellijä		Kuupäev	28.05.2016