

- K-1**
- Katusekate Klassik profiilplekk
- Roovitus
- Tuulutusroov
- Katuse tuuletõkke-aluskattele
- Puitfermid

25mm
25mm

- K-2**
- Puistevill
- Puitfermid
- Aurutõkke kile
- Teraskarkass
- Kipsplaadid

500mm
25mm
25mm

- K-3**
- Katusekate Klassik profiilplekk
- Roovitus
- Tuulutusroov
- Katuse tuuletõkke-aluskattele
- Puitprussid
- Puitprussid
- Peensaetud laudis

25mm
25mm
50x200mm
50x100mm
15mm

- VS-1**
- Krohvisüsteem (liimsegu, ameerimisvõrk, kruntsugu, krohv)
- Soojustus vahtpolüstereen EPS Silver 200mm või analoog
- Õõnesbetoonplokid Columbia-kivi 190mm või analoog
- Siseviimistlus

- VL-1**
- Parkett
- R/B plaat
- Mineraalvilla plaadid
- R/B paneelid
- Teraskarkass
- Kipsplaadid

10mm
80mm
50mm
200mm
50mm
25mm

- P-1**
- Puitparkett
- R/B plaatvundament
- Vahtpolüsterool soojustus EPS 100
- Vahtpolüsterool soojustus EPS 100
- kiilutud ehitusliiv

10mm
100mm
100mm
100mm

- V-1**
- Plaatvundamendi L-plokk
- R/B plaatvundament


100mm

- P-3**
- Betoonplaadid
- R/B plaat
- Soojustus EPS 100
- kiilutud ehitusliiv

40mm
80mm
50mm

- P-2**
- Puitlaudis (sügavimmutatud)
- Puitprussid sügavimmutatud

30mm
200mm

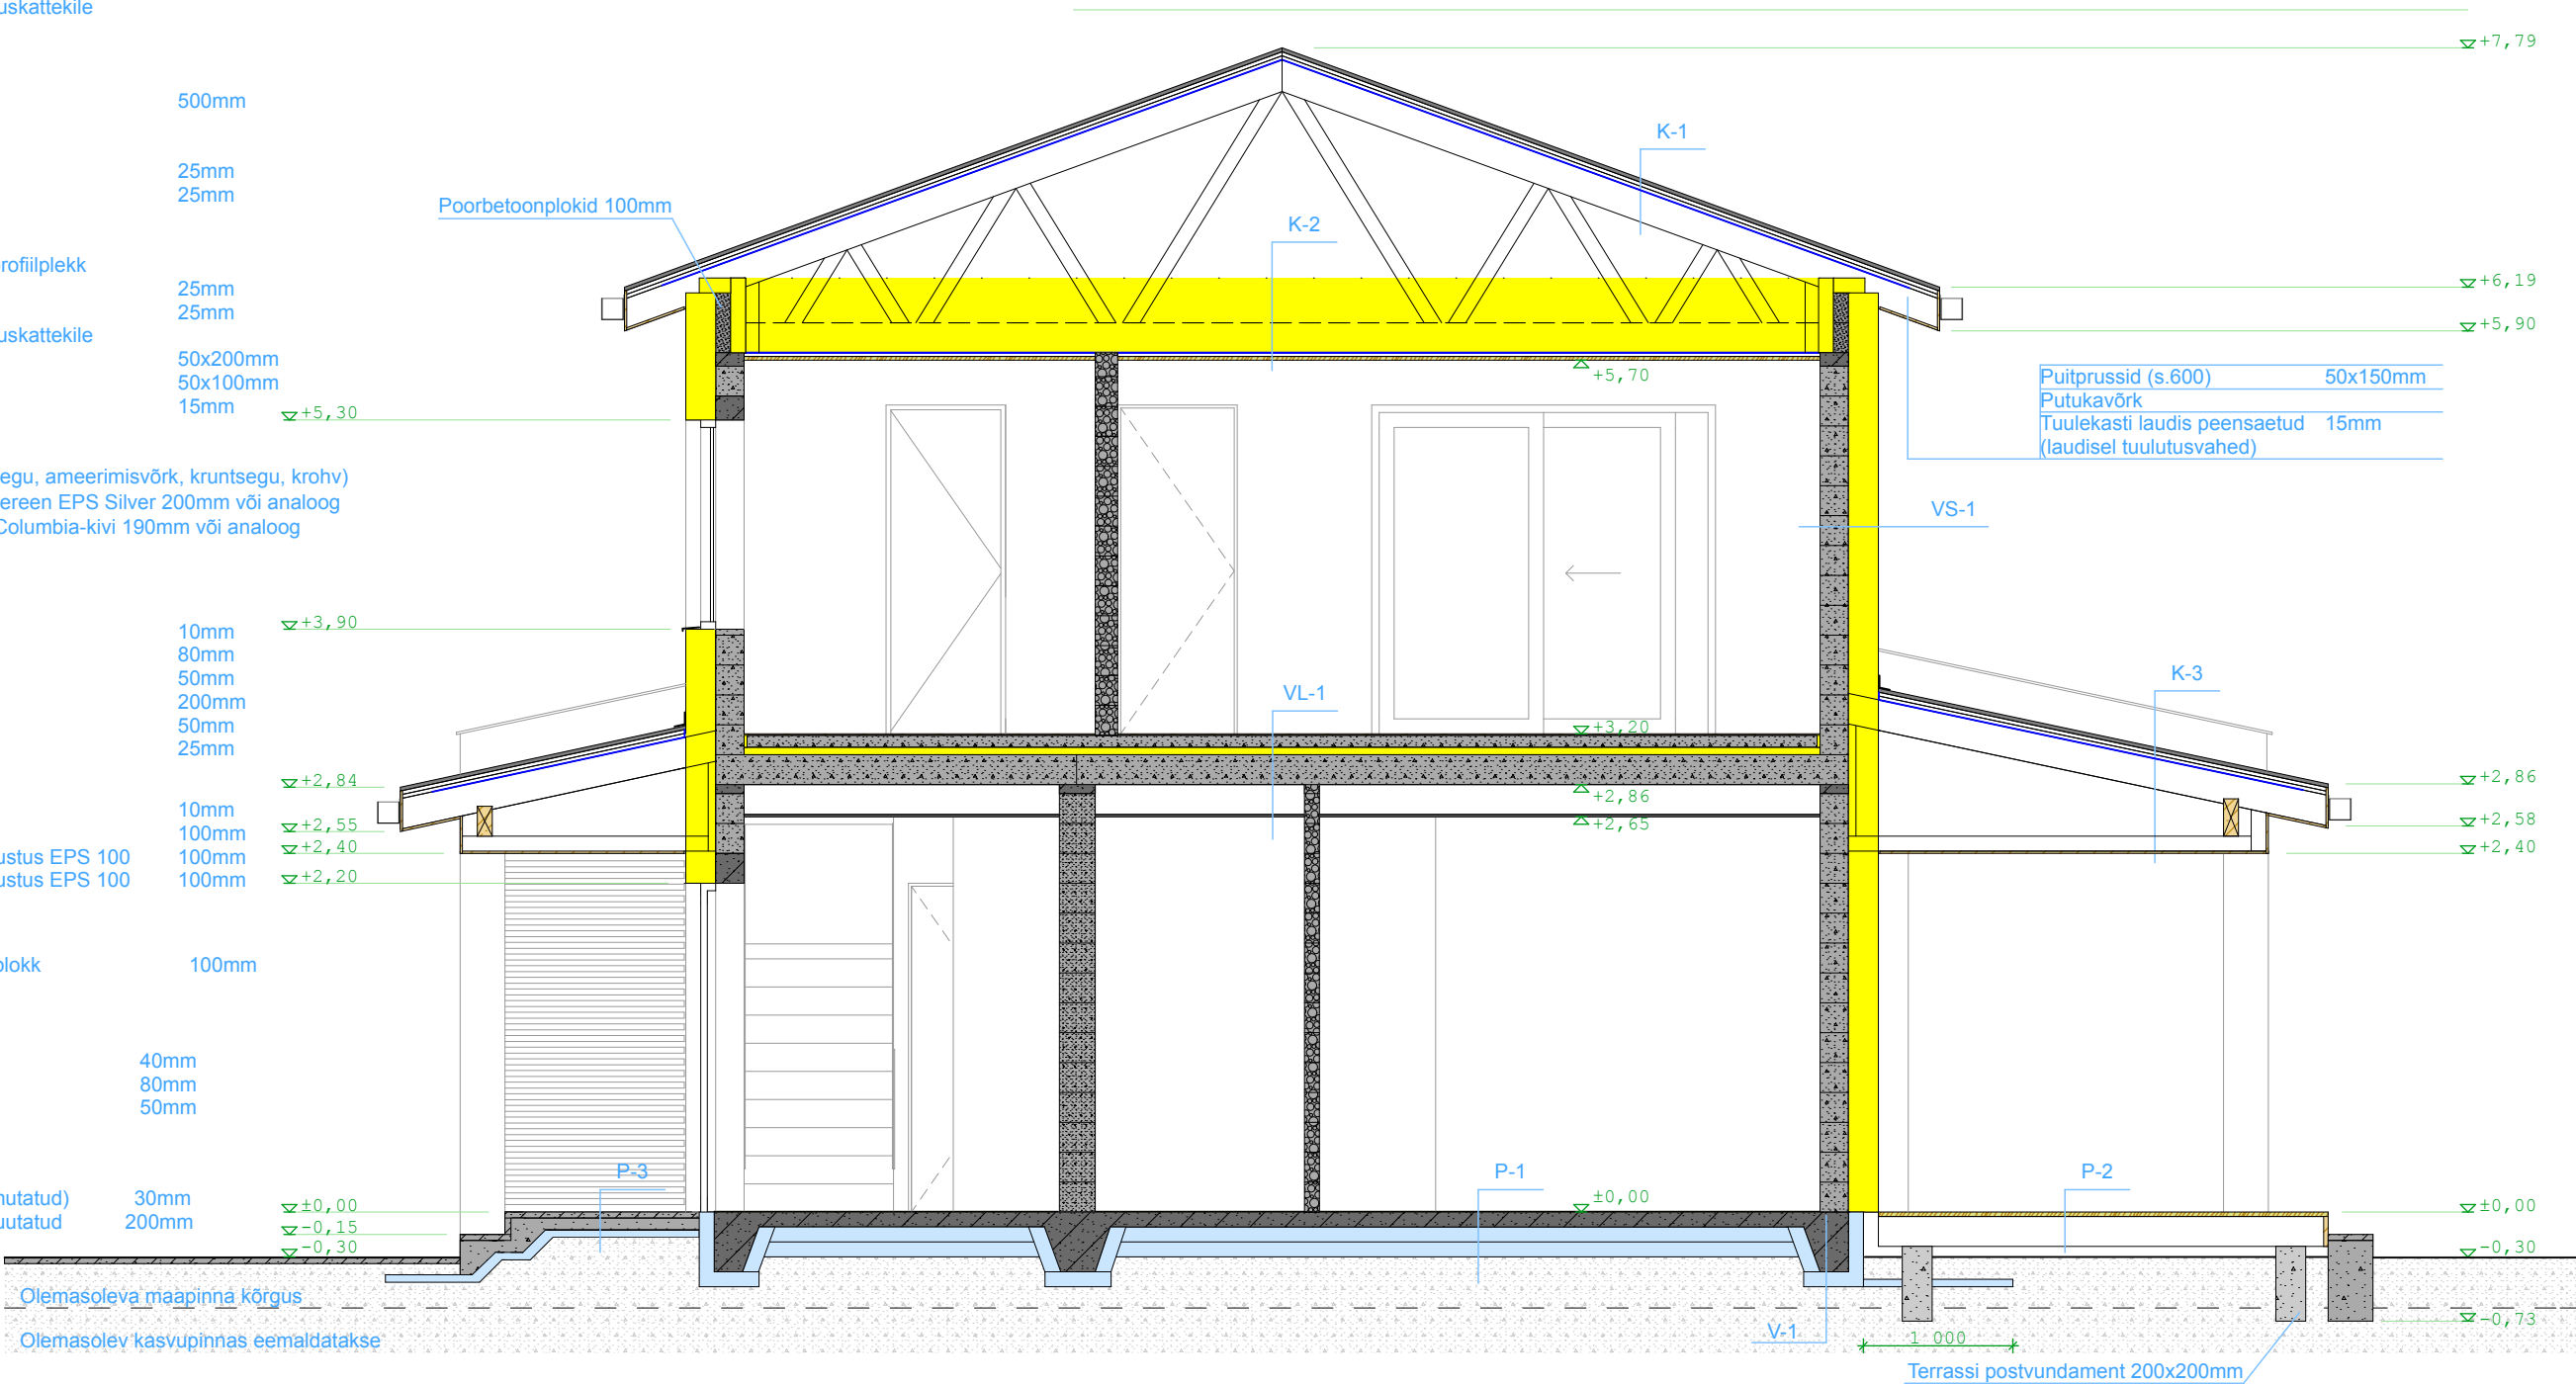

Objekt	Üksikelamu ehitusprojekt	Joonis	Lõige I-I
		Mõõtkava	1:50
Arhitekt		Töö nr.	
Vastutav arhitekt		Stadium	Ehitusprojekt
Tellijä		Kuupäev	28.05.2016