



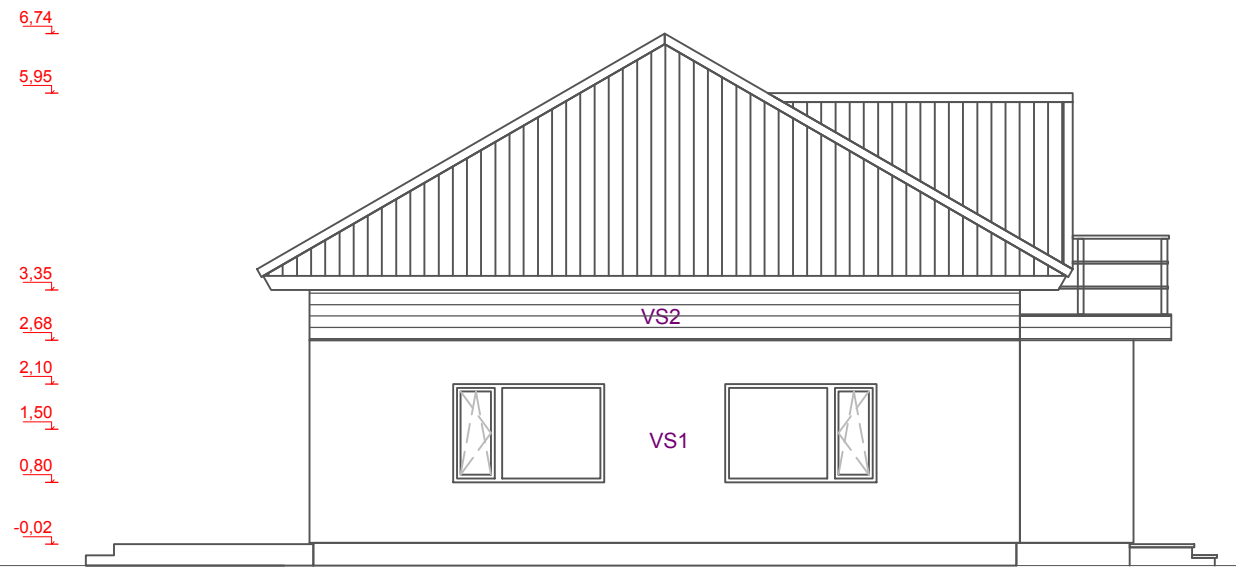


A

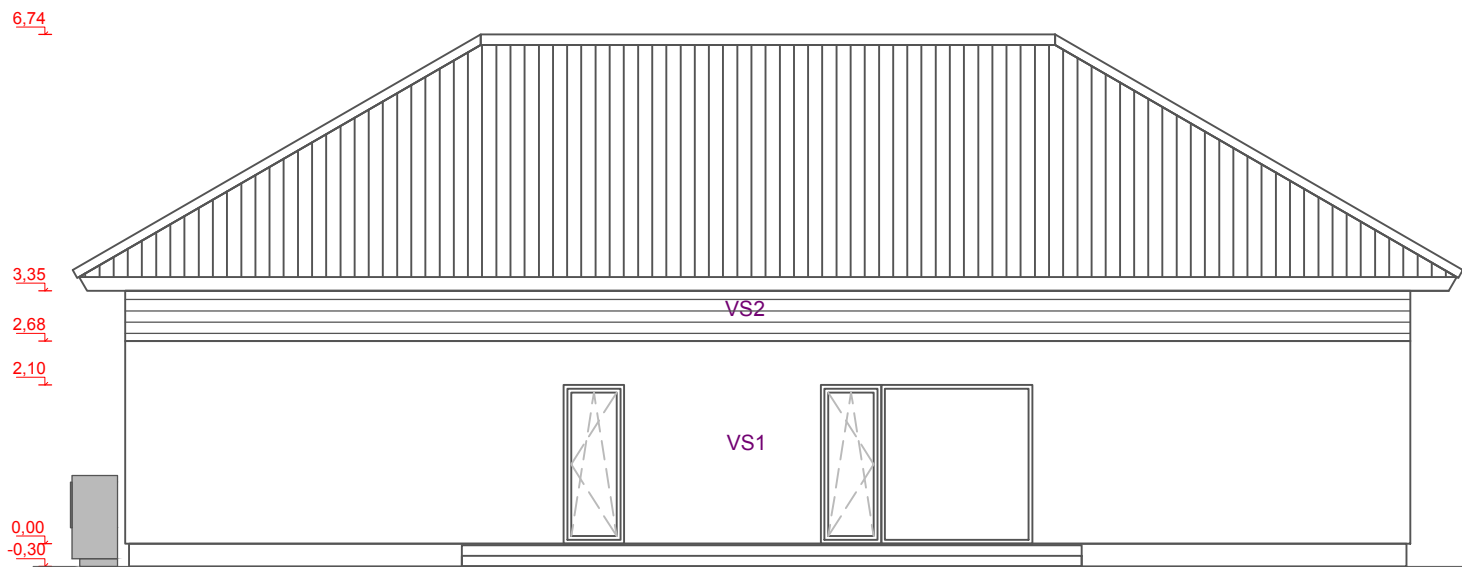

B



C

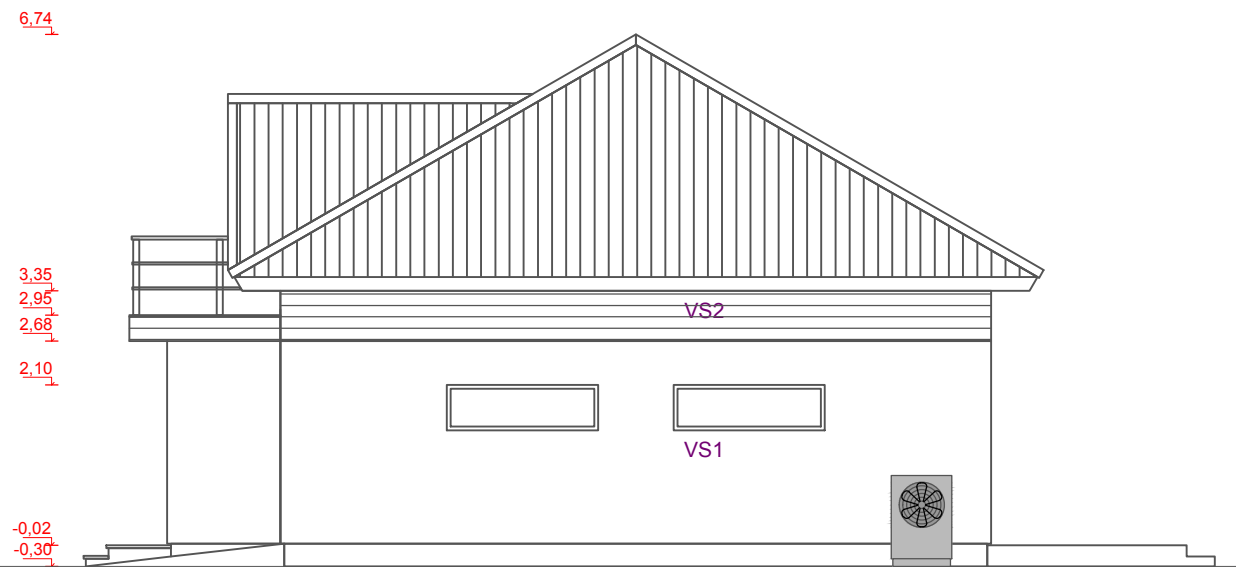

D

VÄLISVIIMISTLUS:

- Katus - savipunane
- Räästad - peensaetud laud hall Teknos Woodex 1835
- Välissein VS1 - hõõrdkrohv valge
- Välissein VS2 - peensaetud voodrilaud Teknos Woodex 1815
- Piirdeliistud - peensaetud laud hall Teknos Woodex 1835
- Välisuks - tumehall RAL7011
- Avatäited - plastik tumehall RAL 7011
- Plekid - tumehall RR23
- Sokkel - kivipuistega tsementkiudplaat hall

m 1/100

1713	objekt:		
EP	pr. autor:		
	kontrollis:		
	tellija:		
	VAATED	AR-6-02	2018-10-10