


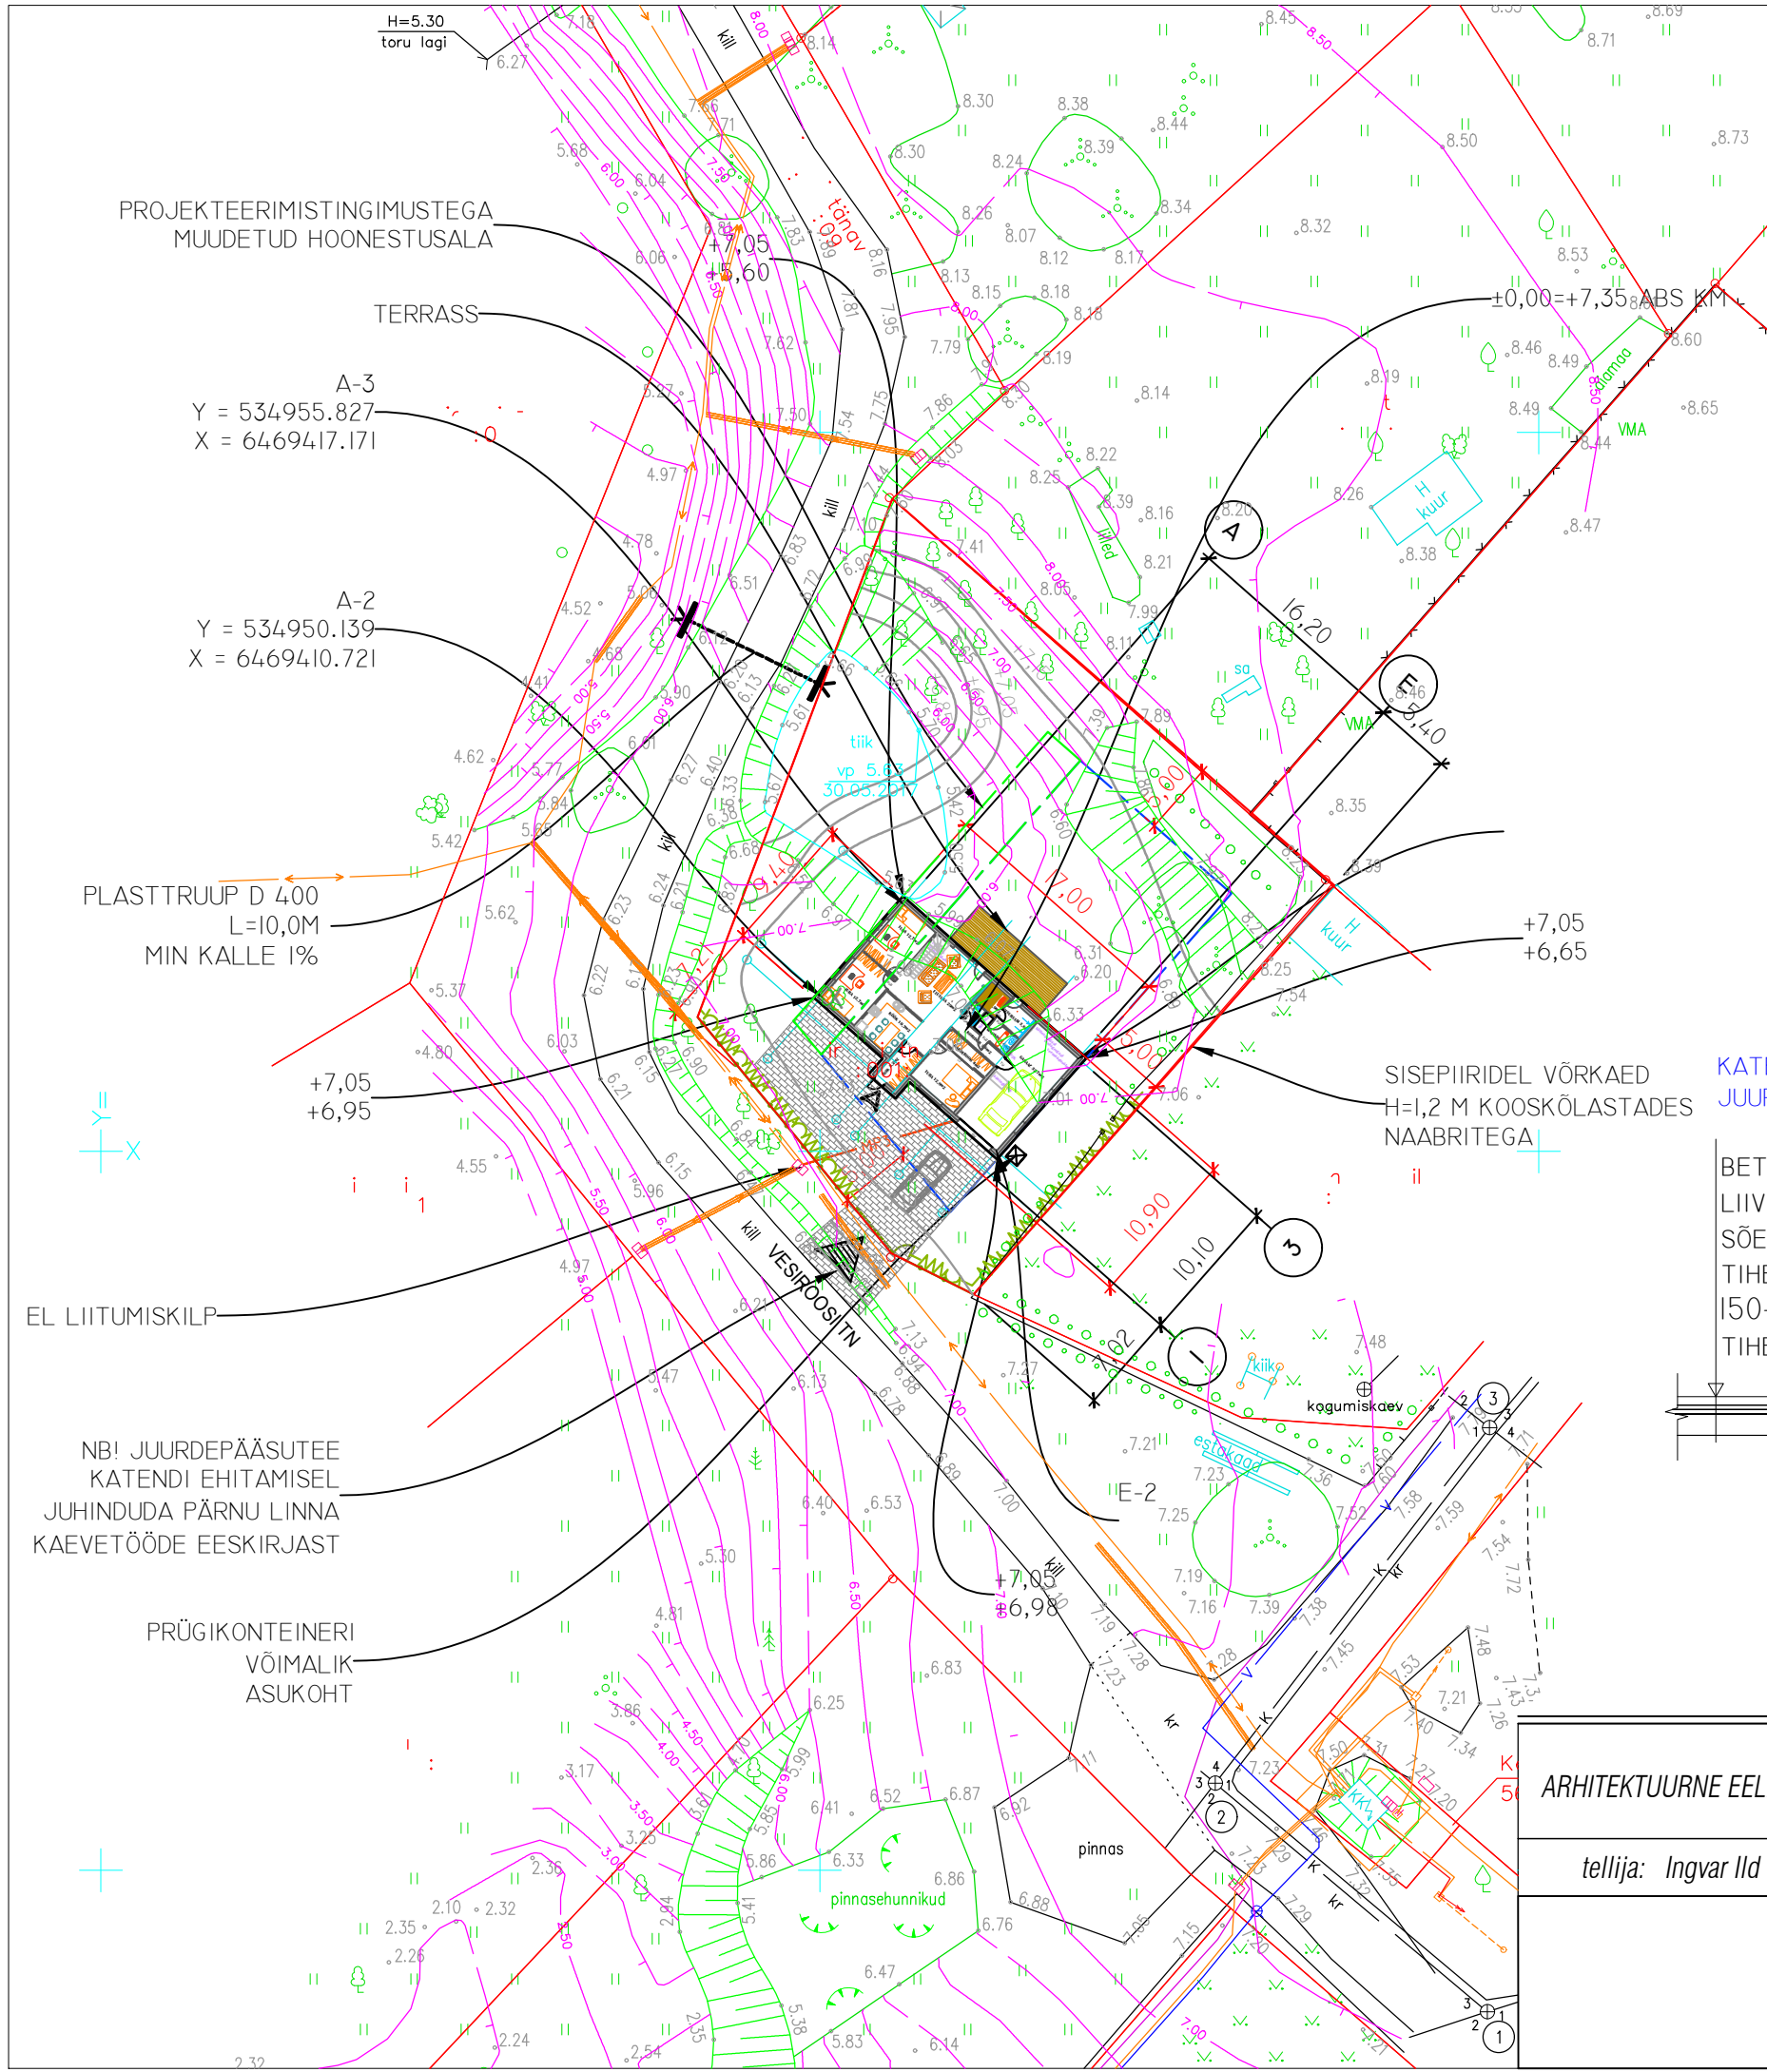

- LEPPEMÄRGID**
- KINNISTU PIIR
 - HOONESTUSALA
 - PROJ ÜSIKELAMU
 - PÄÄS KINNISTULE
 - PÄÄS HOONESSE
 - PROJ BETOONKIVIDEST KATEND
 - PROJ KÕRGUSMÄRK
 - OL OL KÕRGUSMÄRK
 - PROJ MP KAABEL
 - PROJ JALG JA LÜKANDVÄRAV NING PIIRDEAED
 - OL OLEV KÕRGHAJASTUS
 - PLAN HEKK
 - LIKVIDEERITAVAD PUUD

TEHNILISED NÄITAJAD:

KINNISTU PINDALA	1277 m²
KATASTRIÜKSUSE TÄHIS	
EHITISEALUNE PIND	164 m²
HOONE PIKKUS	17,0 m
HOONE LAIUS	10,9 m
HOONE KÕRGUS MAAPINNAST	7,1 m (ABS KM 14,2)
KORRUSELISUS	1
SULETUD NETOPIND	135,5 m²
ÜLDKASUTATAV PIND	32,7 m²
ELURUUMIDE PIND	102,8 m²
HOONE MAAPEALNE RUUMALA	871 m³
TULEPÜSIVUSKLASS	TP3
HOONE	±0,00=+7,35 ABS KM
	EH 2000 SÜSTEEMIS

MÄRKUSED:

VKV OSA LAHENDATAKSE ERALDI PROJEKTIGA
TÖÖ NR ././

ARHITEKTUURNE EELPROJEKT	1713		
	objekt:		
	tellija: Ingvar Ild	pr. autor:	
	kontrollis:		
ASENDIPLAAN		AS-1	OKT. 2018

m 1/500