


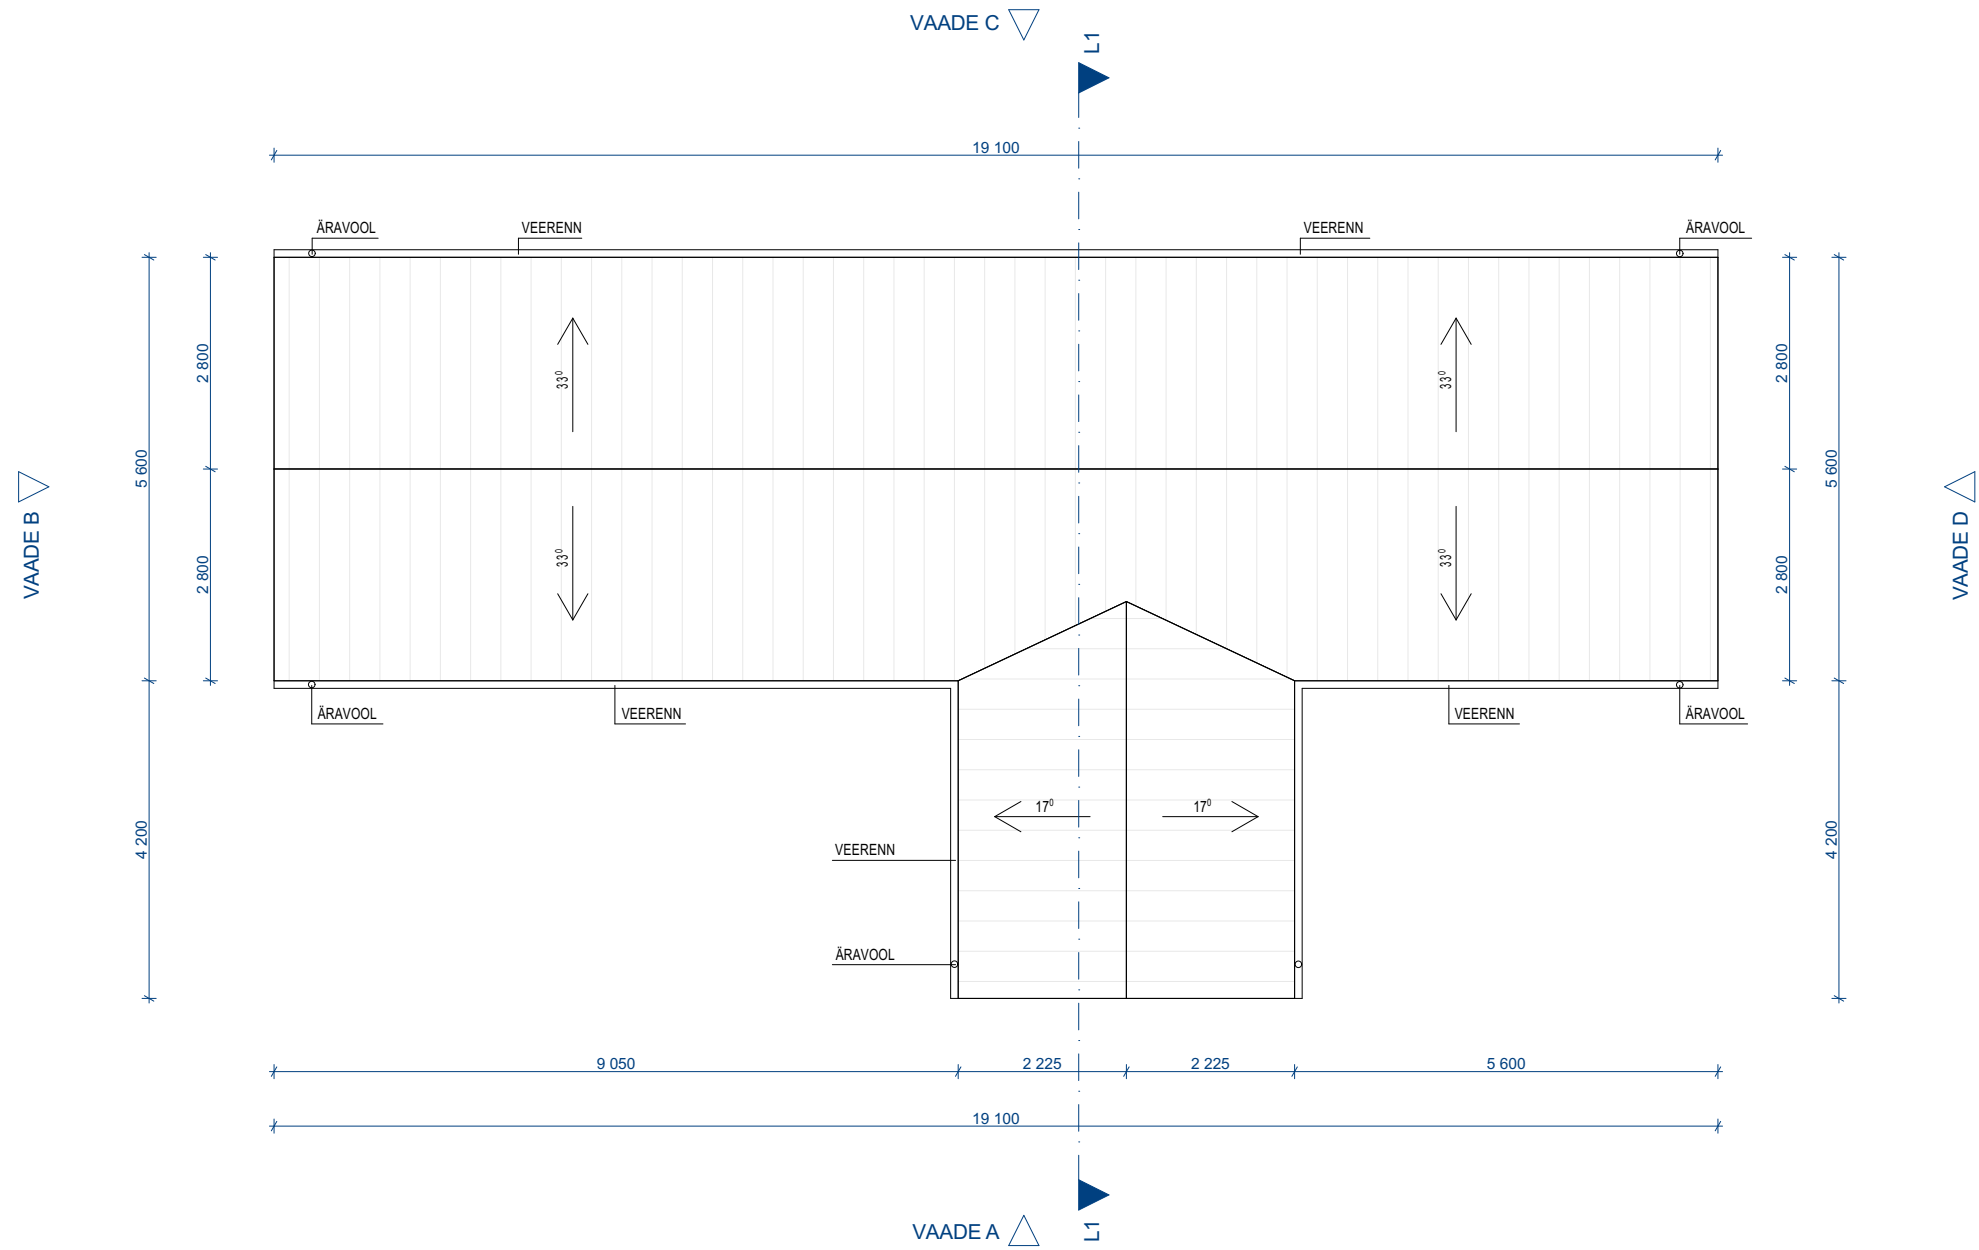

Joonis: **KATUSEPLAAN**

Tellijä:				
Vastutav arhitekt:				
Projekti staadium:	Eelprojekt			
Kuupäev:	Töö nr:	Möötkava:	Leht:	
		1:100	AR-5-02	