



VAADE A

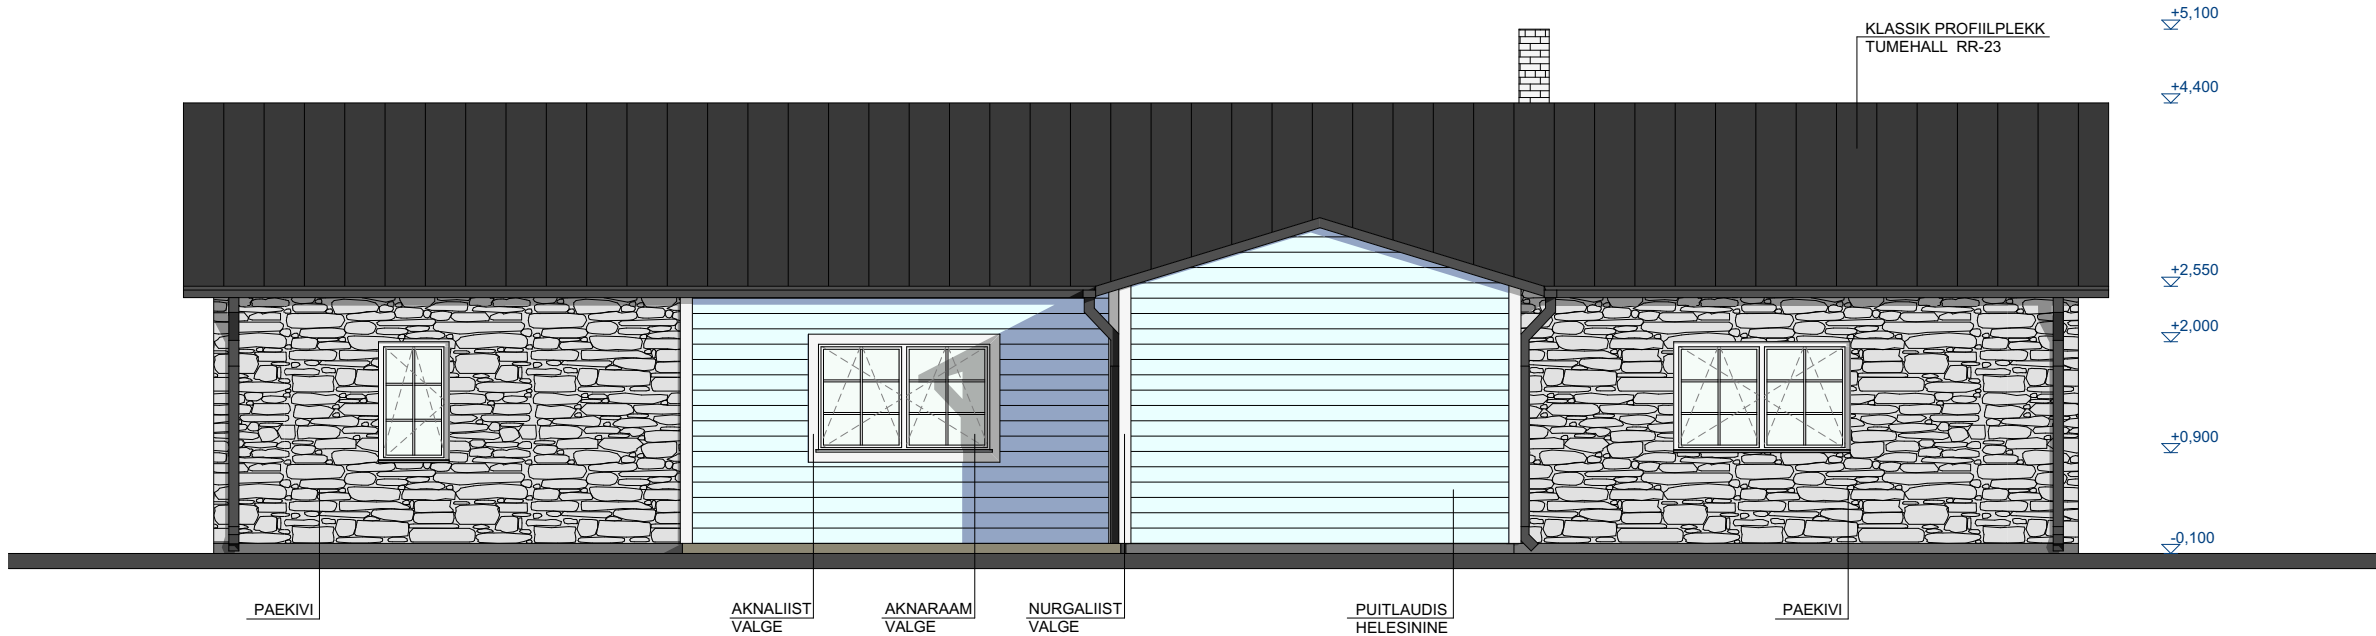

VAADE B

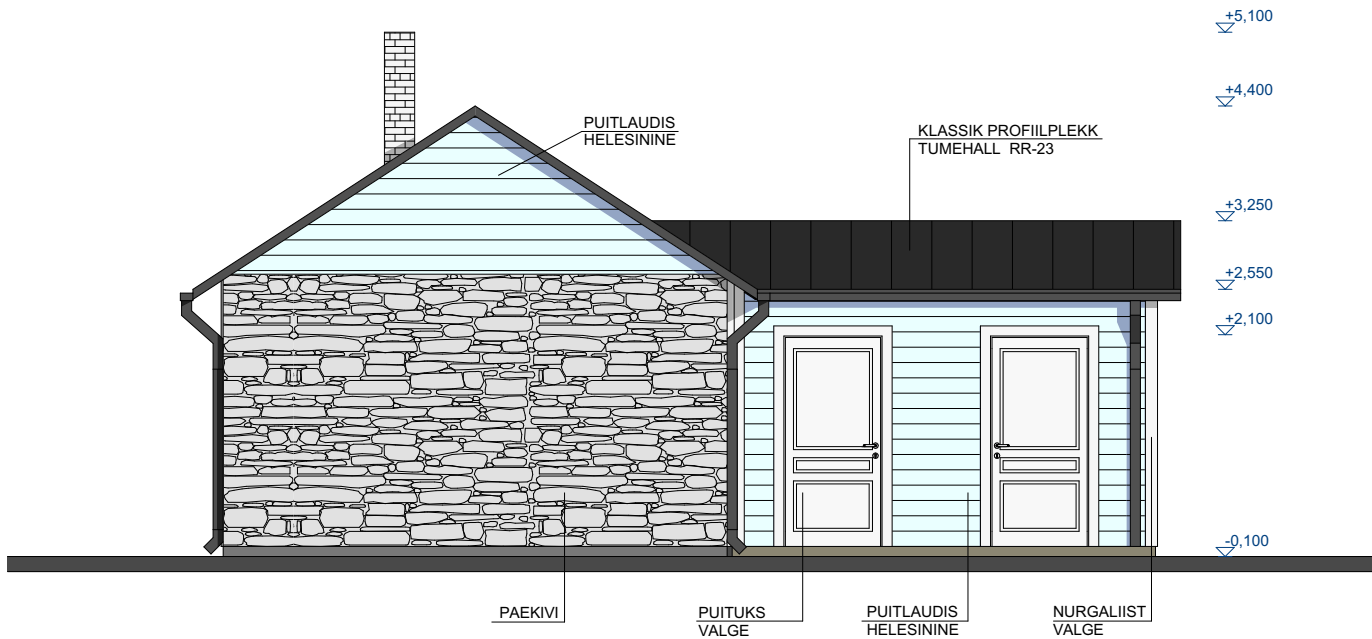

Joonis: **VAADED - A - B**

Tellija:				
Vastutav arhitekt:				
Projekti staadium:	Eelprojekt			
Kuupäev:	Töö nr:	Möötkava:	Leht:	
		1:75	AR-6-01	