


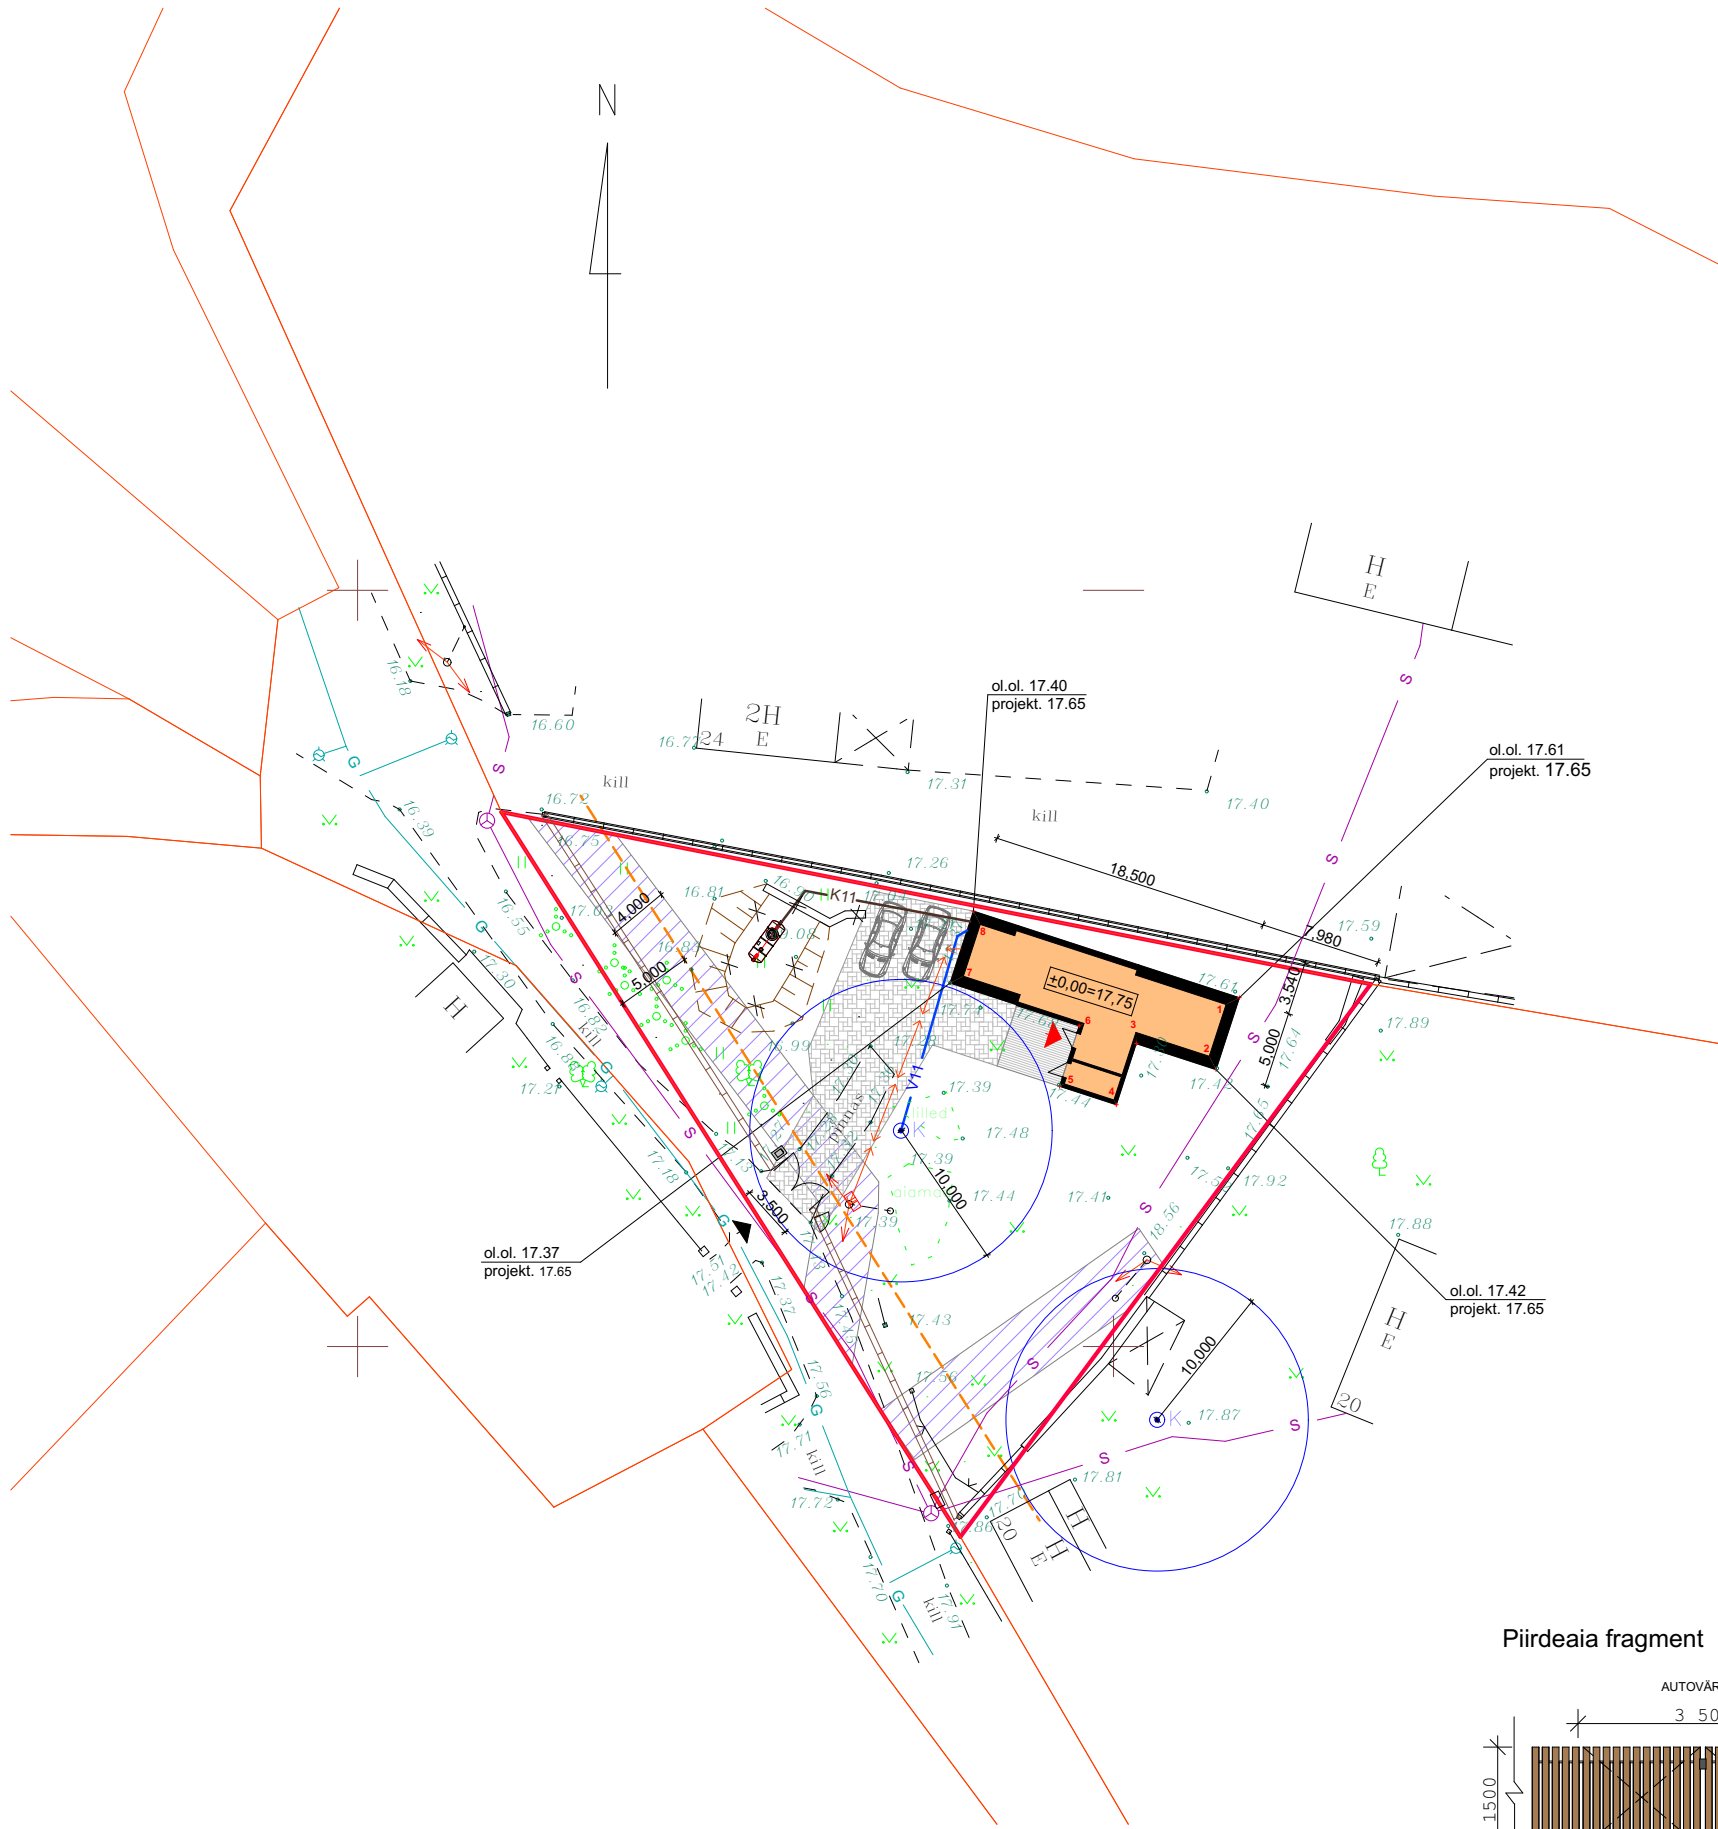

KRUNDI TEHNILISED ANDMED:

|                   |                      |
|-------------------|----------------------|
| TUNNUS:           |                      |
| KRUNDI PINDALA:   | 0,12 ha              |
| EHITISEALUNE PIND | 109,5 m <sup>2</sup> |
| TULEPÜSIVUSKLASS  | TP3                  |

ÜKSIKELAMU TEHNILISED ANDMED:


|                   |                      |
|-------------------|----------------------|
| EHITISEALUNE PIND | 109,5 m <sup>2</sup> |
| NETOPIND          | 80,3 m <sup>2</sup>  |
| BRUTOPIND         | 109,5 m <sup>2</sup> |
| KORRUSELISUS      | 1                    |
| KÕETAV PIND       | 80,3 m <sup>2</sup>  |
| HOONE MAHT        | 405 m <sup>3</sup>   |
| HOONE KÕRGUS      | 4,5 m                |
| HOONE PIKKUS      | 18,5 m               |
| HOONE LAIUS       | 9,3 m                |
| TULEPÜSIVUSKLASS  | TP3                  |

TINGMÄRGID

- KRUNDIPIIR
- EHITUSALA PIIR
- PROJEKT. ÜKSIKELAMU
- PROJEKT. TERRASS
- PLAADISTATUD ALA
- EL. LIINI KAITSEALA
- OL.OL. MP. EL. KAABEL
- OL.OL. MP. EL. ÕHULIIN
- OL.OL. SIDETRASS
- OL.OL. GAASITRASS
- PROJ. VEETORUSTIK
- PROJ. KANALISATSIOONITORUSTIK
- OL.OL. EL. LIITUMISKILP
- PROJEKT. KOGUMISMAHUTI (10 m<sup>3</sup>)
- OL.OL. SALVKAEV
- PROJEKT. PRÜGIKAST (betoonalusel)
- OL.OL. VÕRKAED
- OL.OL. LIPPAED h=1,5m
- PROJEKT. LIPPAED h=1,5m
- PROJEKT. SISSEPÄÄS ELAMUSSE
- OL.OL. SISSEPÄÄS KRUNDILE
- OL. OL. SÄILITATAV PUU

ELAMU KOORDINAADID L-EST

Piirdeaia fragment

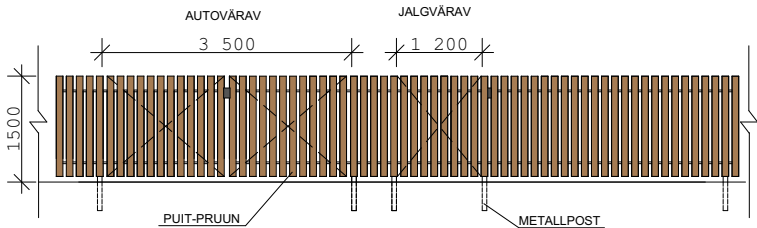

Joonis: ASENDIPLAAN

|                    |            |                    |                  |
|--------------------|------------|--------------------|------------------|
| Tellija:           |            |                    |                  |
| Vastutav arhitekt: |            |                    |                  |
| Projekti staadium: | Eelprojekt |                    |                  |
| Kuupäev:           | Töö nr:    | Möötkava:<br>1:500 | Leht:<br>AR-4-01 |