


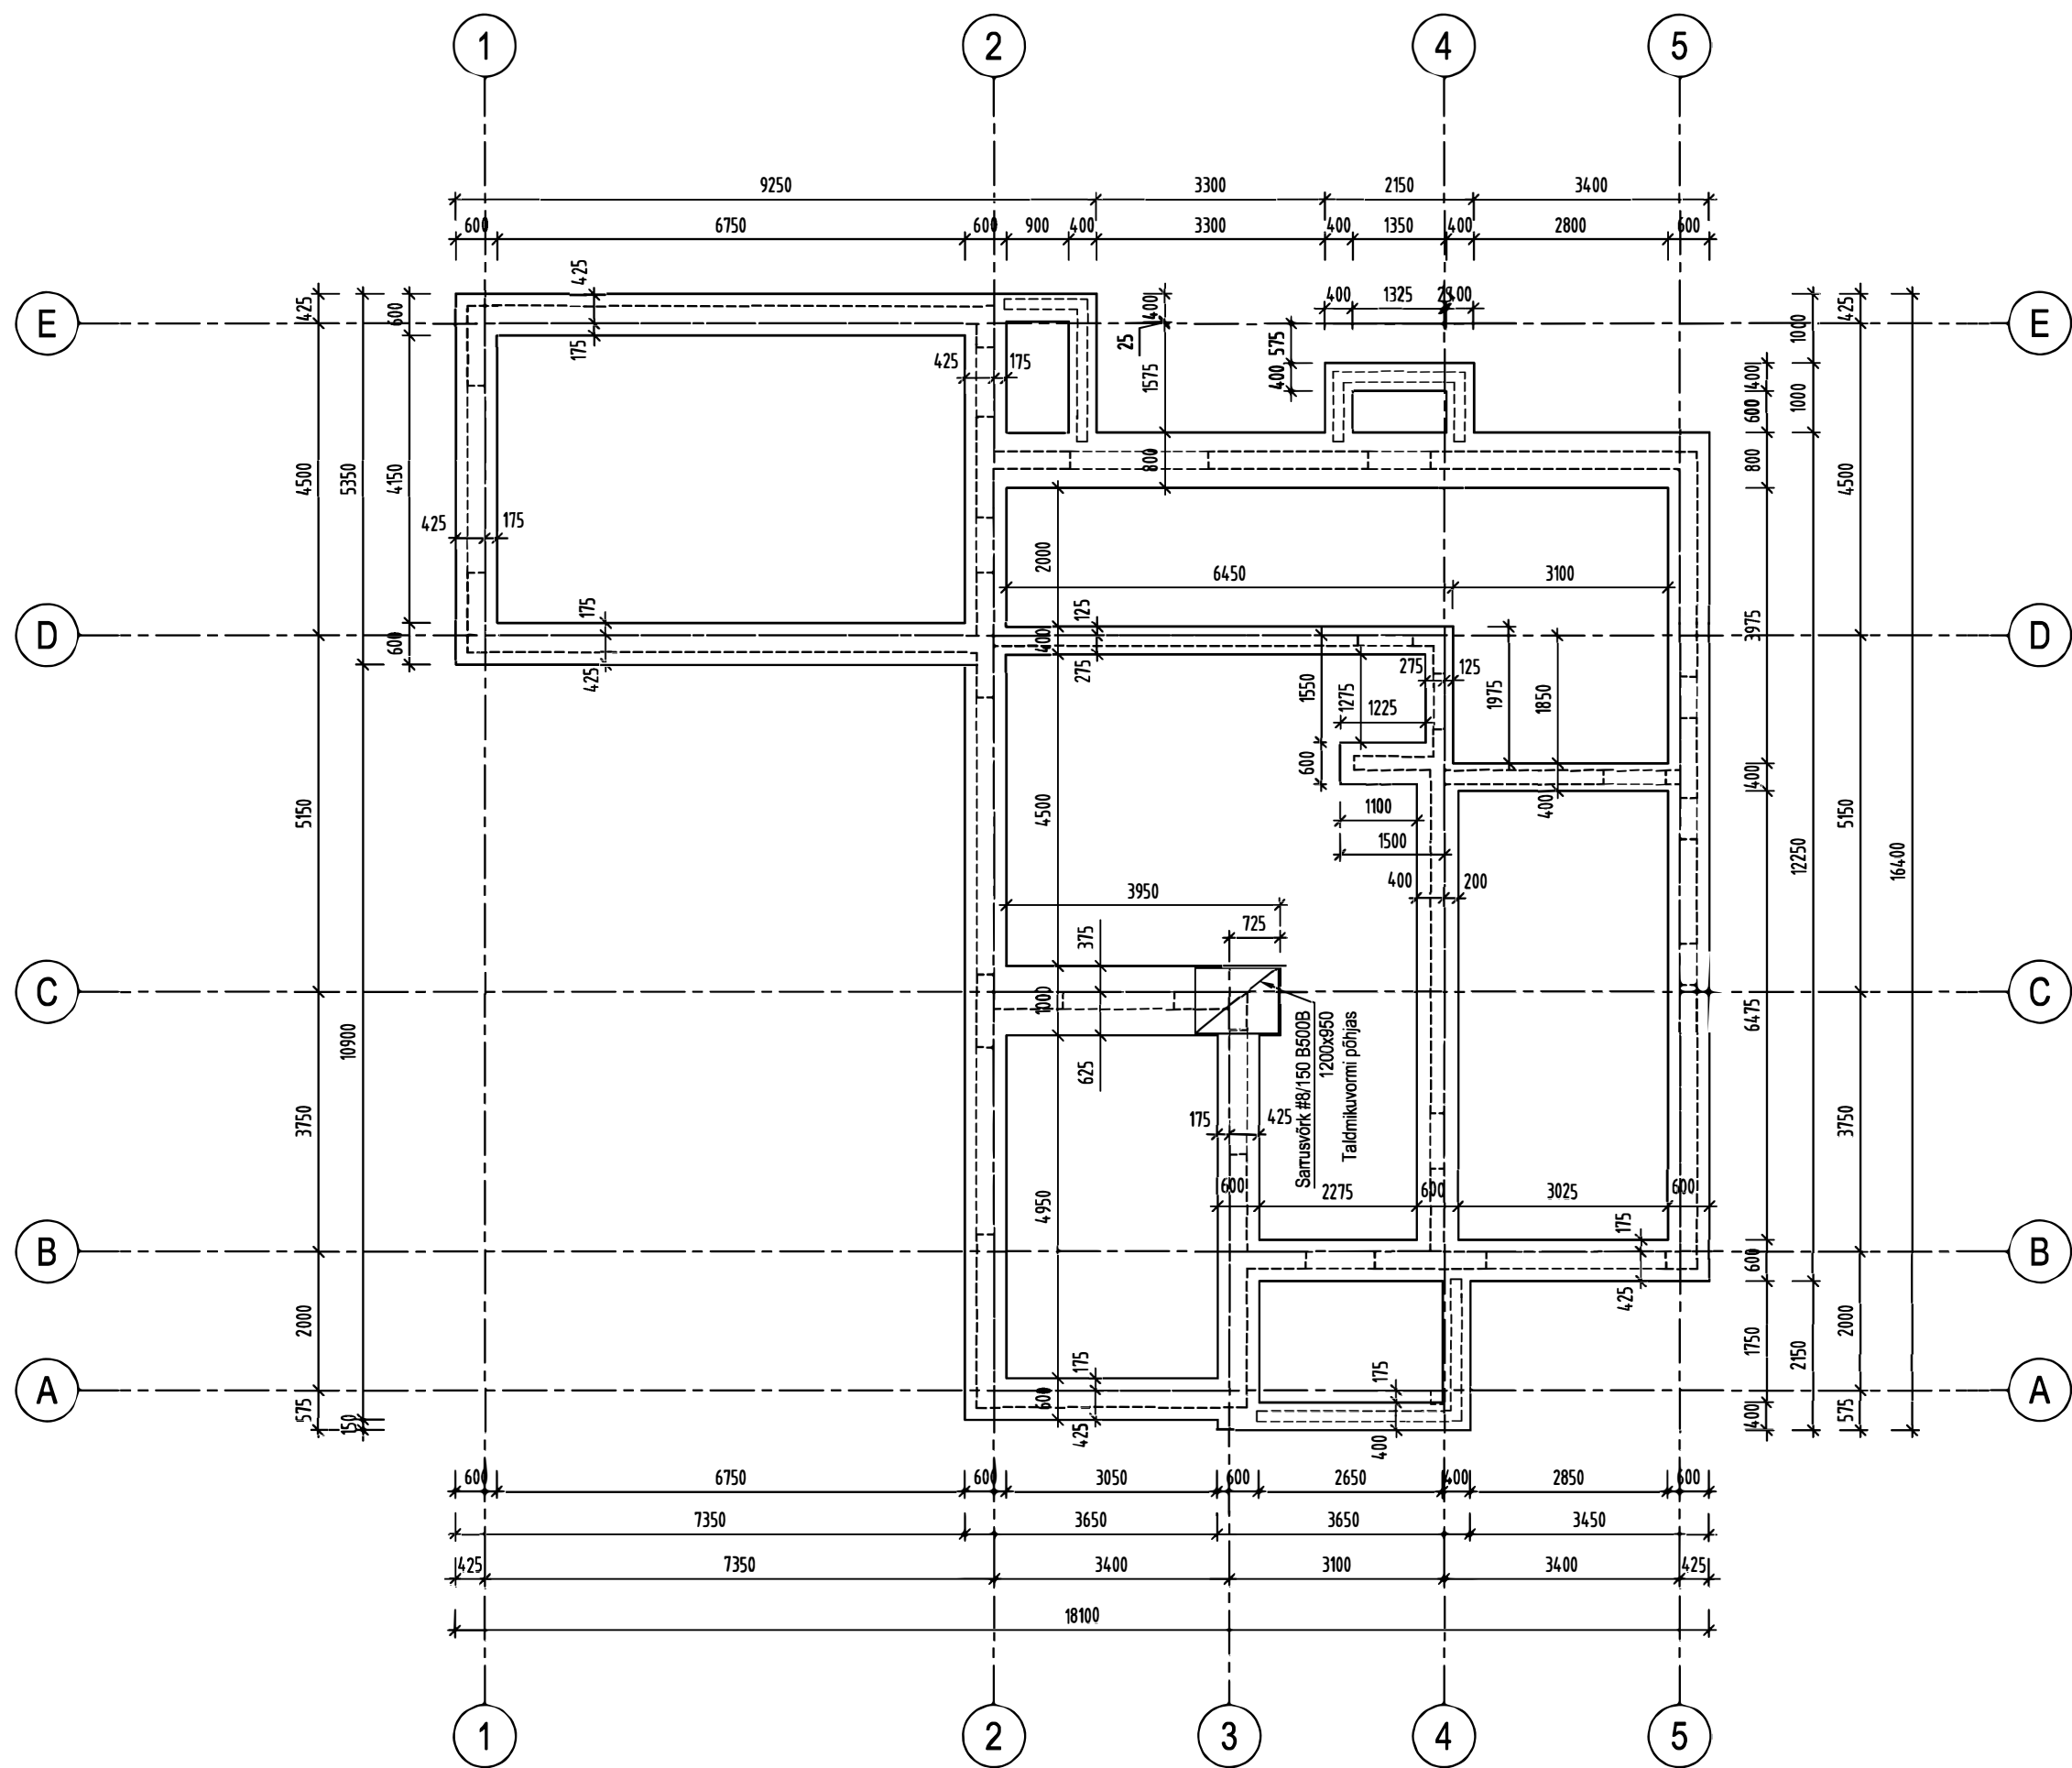

- Suhteline kõrgus $\pm 0,000 = \text{abs } +15,700$
- Vundamentitaldmiku alumine kõrgusmärk: $-1,500 = \text{abs } +14,200$
- Vundamentitaldmik rajatakse looduslikule liivapinnasele. Kaeviku tegemisel taldmiku alumisest pinnast sügavamalt mitte kaevata ega pinnast segada
- Vältida vee kogunemist kaevandisse, vajadusel ajutine veealandus väljaspool kaevandit. Otse vundamentisüvendist vee väljapumpamine ei ole soovitatav
- Põrandate alt eemaldada orgaaniline pinnas liivakihini ning teha tagasitäide keskliivavaga vajaliku kõrguseni. Tihendada max 20 cm kihtide kaupa, tihendusaste 0,97 (Proctor)
- Vundamentitaldmikud valatakse taldmiku vormidesse (vastavalt laiustega 400, 600, 800 ja 1000 mm. Taldmiku vormide pikisarrus 3Ø8, põiksarrus Ø6 s.200)
- Taldmiku vormide paigaldamisel ja betoneerimisel järgida tootja juhiseid
- Vundamentitaldmiku betooni klass: C20/25 XC2
- Vundamentitaldmiku betooni maht: 12,5 m³