


Leppemärgid:

- Ol. ol konstr-d
- Lammutatavad konstr-d
- Rekonstr-d konstr-d
- Proj konstr-d

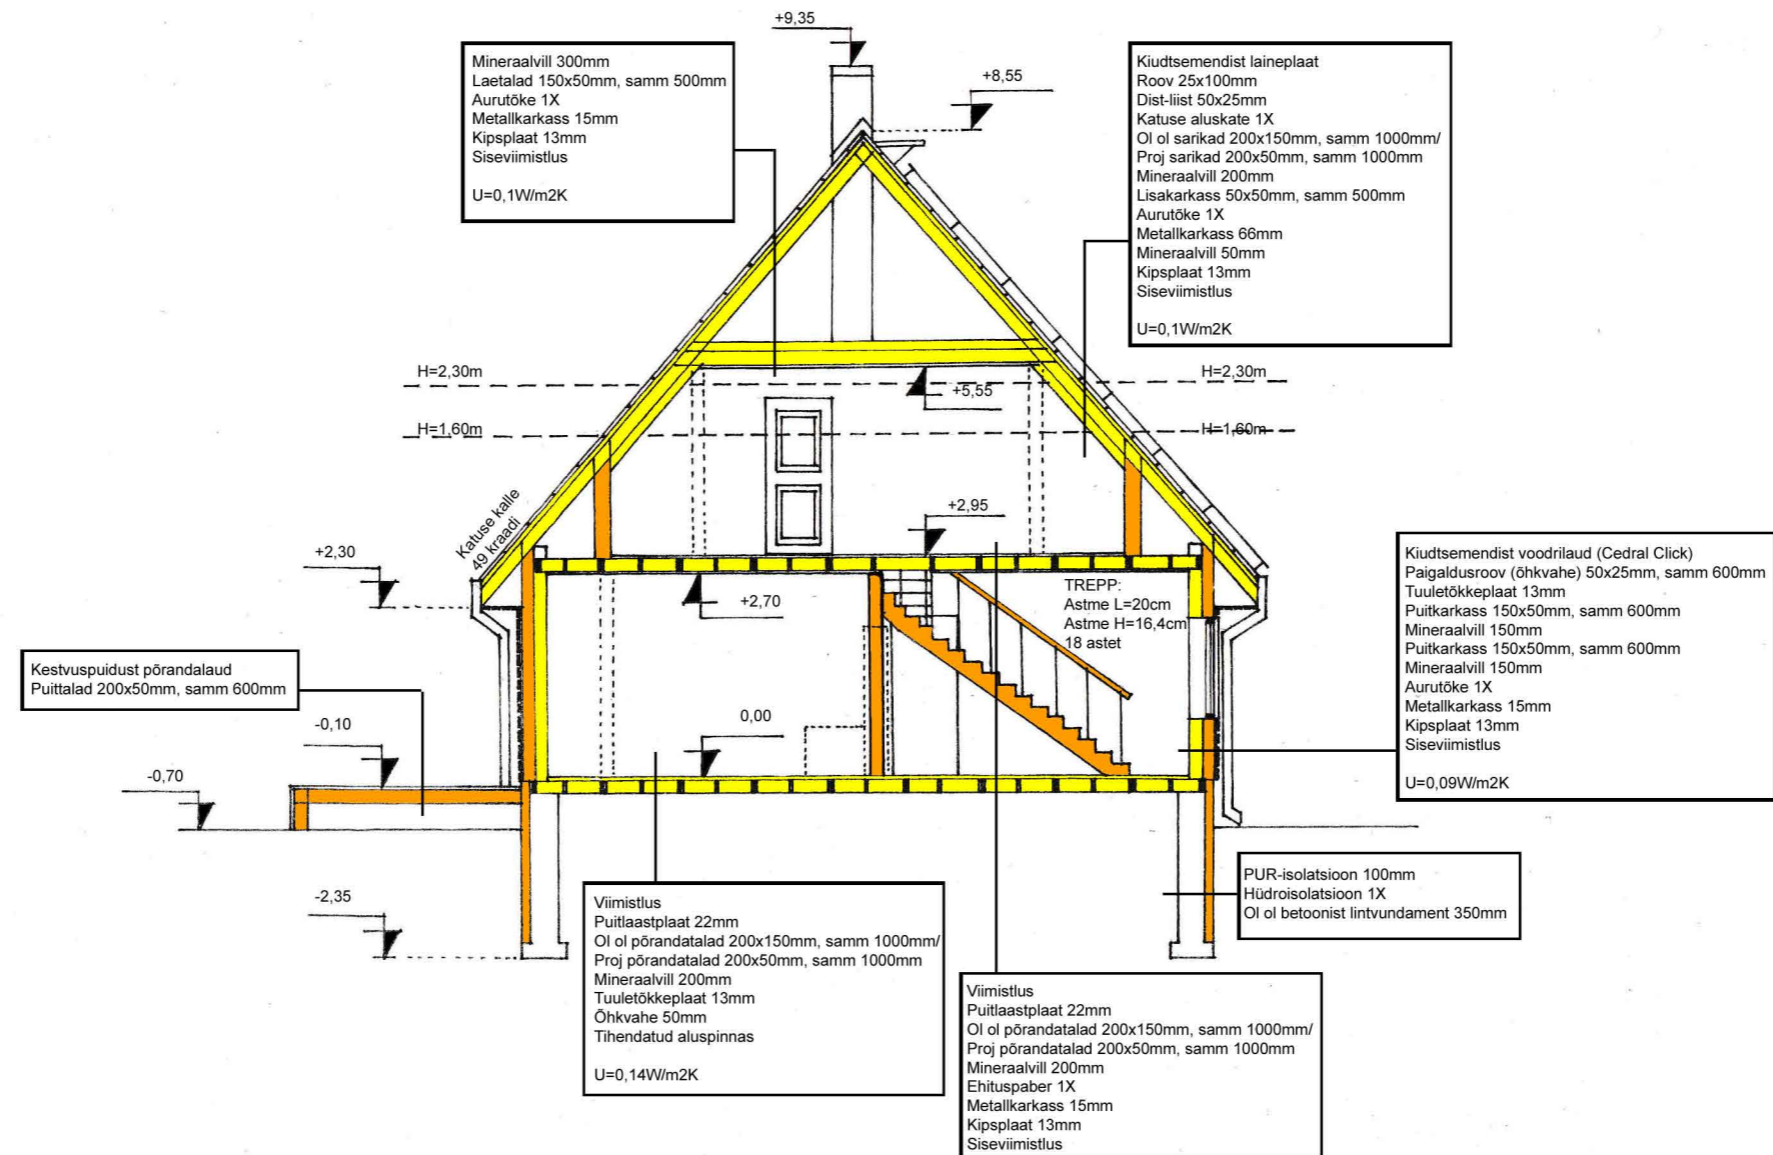

Projekteerija:	Tellija:		13-19-ML		
	Üksikelamu rekonstrueerimise ehitusprojekt				
Tartu mk, Tartu vald, Saadjärve küla,					
	Allkiri	Kuupäev	Hoone lõige	Leht 6	25.02.2019
			M1:100		