


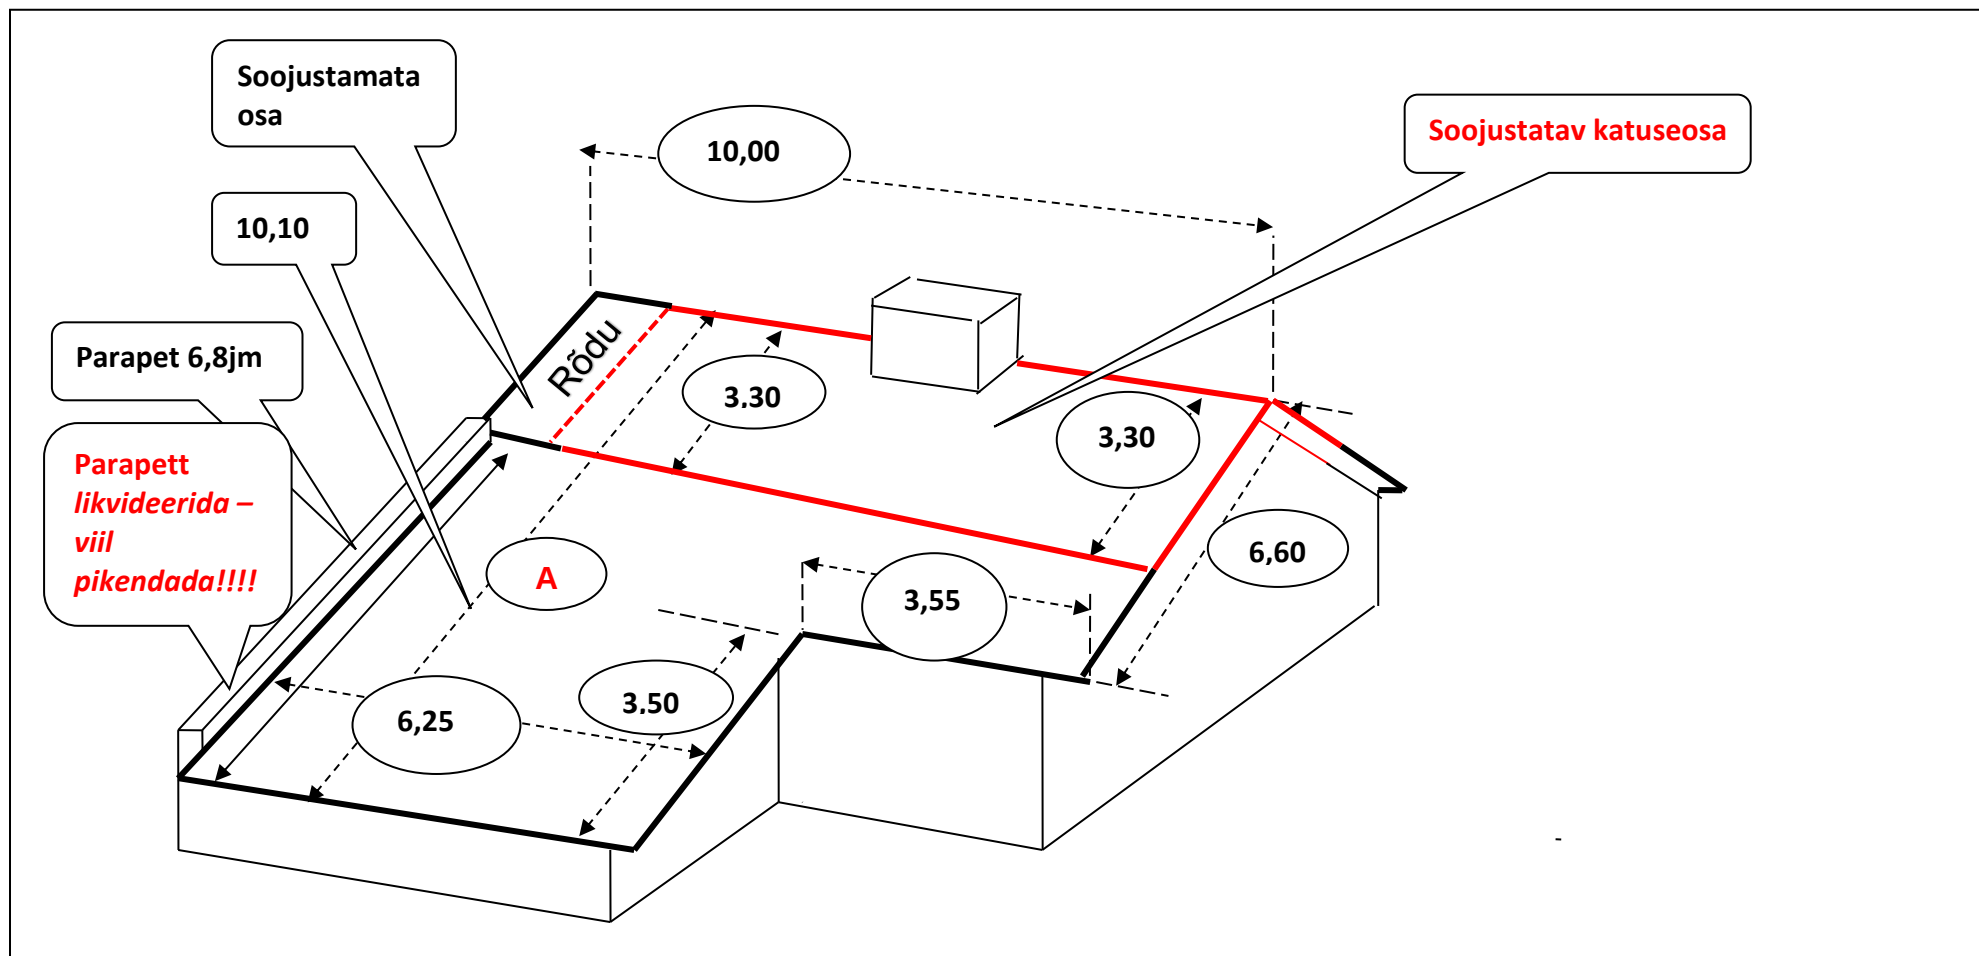

Katuse pindala - KOKKU 154,00 m²

1. Soojustatava katuse pindala 60,00 m²
2. Soojustamata katuse pindala 94,00 m²

Olemasoleva katuse läbilõige:

1. Eterniit
2. 2 x ruberoid
3. 25 mm täislaudis
4. Sarikas 200 (250) x 50
5. Soojustus 200 mm (Ainult II korruse magamistubade osas!!!)
6. Niiskus ja tuuletõkke papp – õlitatud (pärgamiin)
7. Voodrilaud viimistletud