


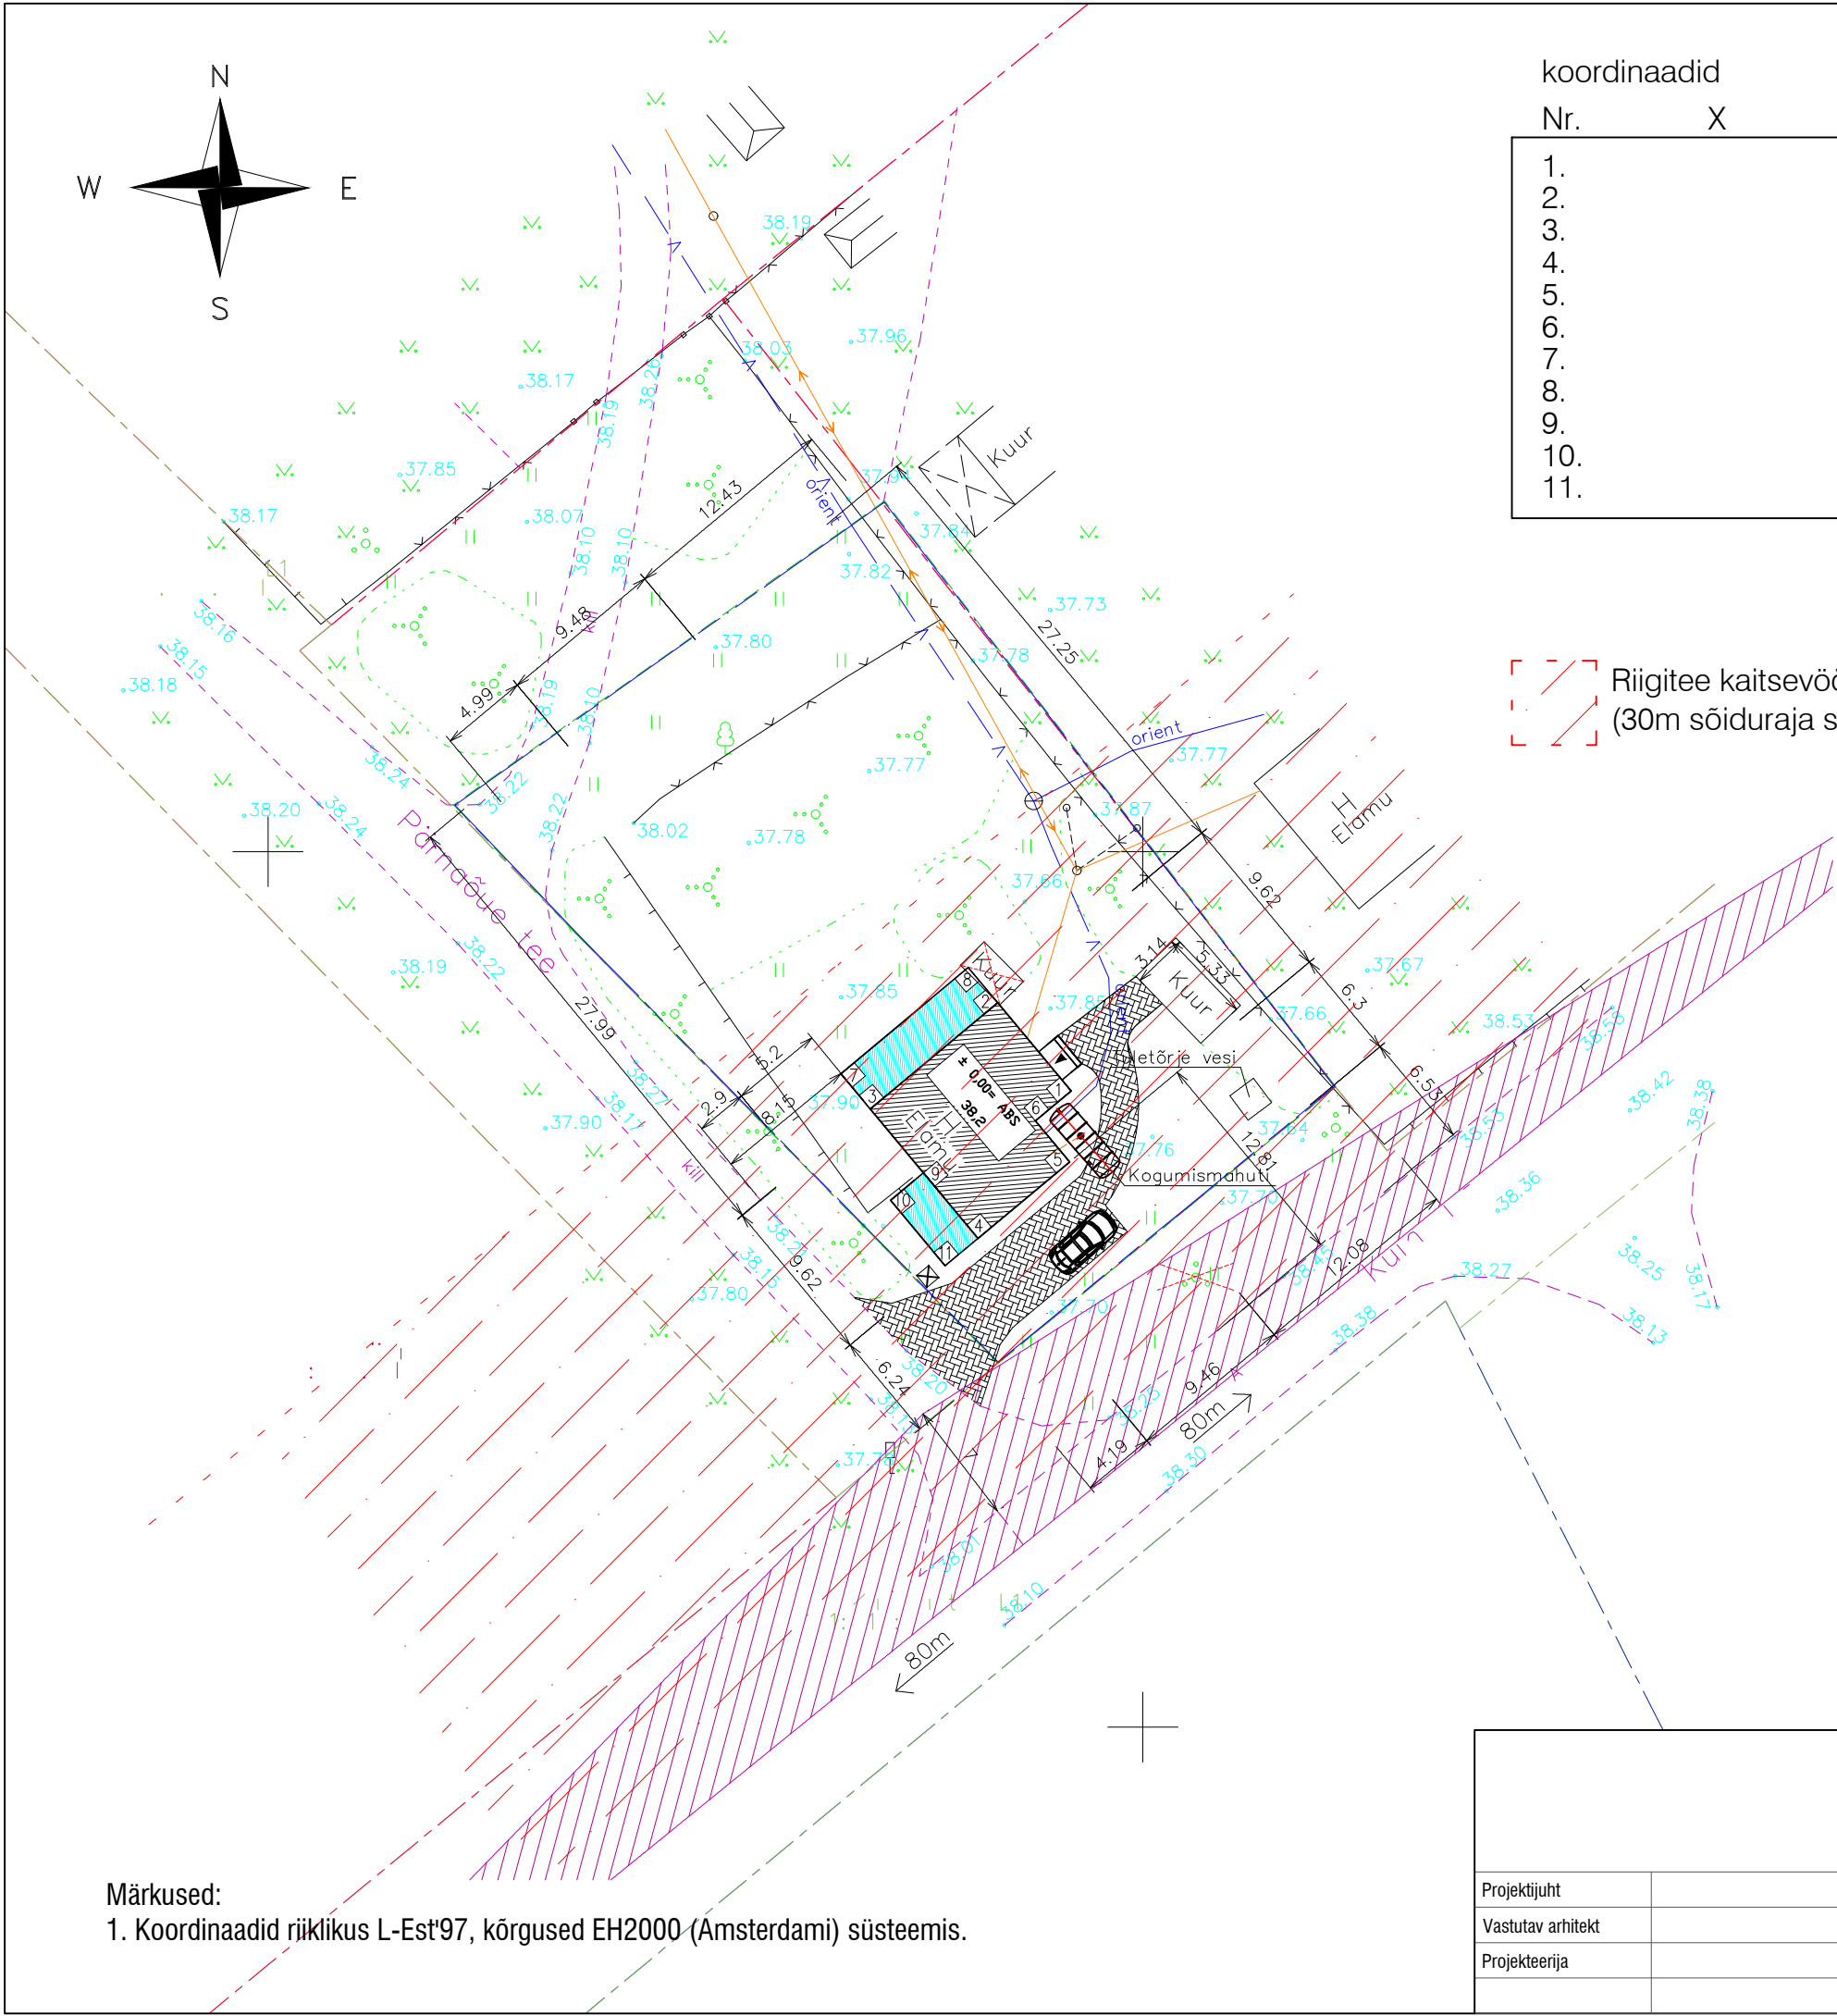

Märkused:
1. Koordinaadid riiklikus L-Est'97, kõrgused EH2000 (Amsterdami) süsteemis.

koordinaadid		
Nr.	X	Y
1.		
2.		
3.		
4.		
5.		
6.		
7.		
8.		
9.		
10.		
11.		

TINGIMÄRGID

- Piiranguvöönd
- Kinnistu piir
- Sidekanalisatsioonitrass
- Projekteeritud kanalisatsioonitrass
- Õhuliin
- Veeetrass
- Aed
- Piirdeaed

- Prügikonteiner
- Kanaliseatsioonimahuti
- Muru
- Puu
- Põõsas
- Sissepääs
- Likvideeritav põõsas
- Terrass
- Projekt. hoone
- Projekteeritav tee
- Demonteeritud kuur
- Parkimisvõimalus autole-planeeritud
- Nähtavuskolmnurk

Riigitee kaitsevöönd
(30m sõiduraja servast)

TEHNILISED NÄITAJAD

KRUNDI PIND	1605 m ²
HOONE EHITISEALUNE PIND	95.3 m ²
HOONETE EHITISEALUNE PIND	112.5 m ²
SULETUD NETOPIND	69.1 m ²
ELURUUMIDE PIND	60.5 m ²
TEHNOPIND	8.6 m ²
HOONE MAHT	302 m ³
KORRUSTE ARV	1
TUBADE ARV	4
TULEPÜSIVUSASTE	TP-3
KRUNDI TÄISEHITUSPROTSENT	7.0 %

		rekonstrueerimisprojekt				
		TELLIJA		OBJEKTI ADDRESS Harku vald, Kumna küla		
		JOONISE NIMETUS				
		Asendiplaan				
Projektijuht		TÖÖ NR.	STAADIUM EP	KUUPÄEV 14.12.2018	MÕÕTKAVA 1:500	JOONISE TÄHIS ST-01
Vastutav arhitekt						
Projekteerija						