

PÕHIPLAAN

Tingtähistused:

Välisseinad:

- Välisvoodrilaud 21mm
- Tuulutusvahe / distantroovitus 95x28mm
- Isoplaat tuuletõkkeplaat 25mm freestapiga
- Horisontaalne roov 45x45mm, s=600mm.
- Vahel mineraalvill 50mm
- Vertikaalne puitkarkass 45x145mm, s=600mm.
- Vahel mineraalvill 150mm
- Aurutõkkekile
- OSB-plaat 12mm
- Roov 95x21mm, s=600mm
- Sisevoodrilaud 12mm

Siseseinad:


- Sisevoodrilaud 12mm
- Vertikaalne puitkarkass 45x145mm, s=600mm.
- Vahel mineraalvill 100...200mm
- Sisevoodrilaud 12mm

Ruumide ekplikatsioon:

1	ESIK	8,6 m ²
2	KORIDOR	2,4 m ²
3	KÖÖK	11,0 m ²
4	TUBA	13,4 m ²
5	STUUDIO	13,4 m ²
6	EESRUUM	13,3 m ²
7	DUŠŠ	2,8 m ²
8	LEILIRUUM	2,8 m ²
9	WC	1,4 m ²

HOONE KOKKU 69,1 m²

TERRASS 11,9 m²
TERRASS 2(+grillnurk) 24,9 m²

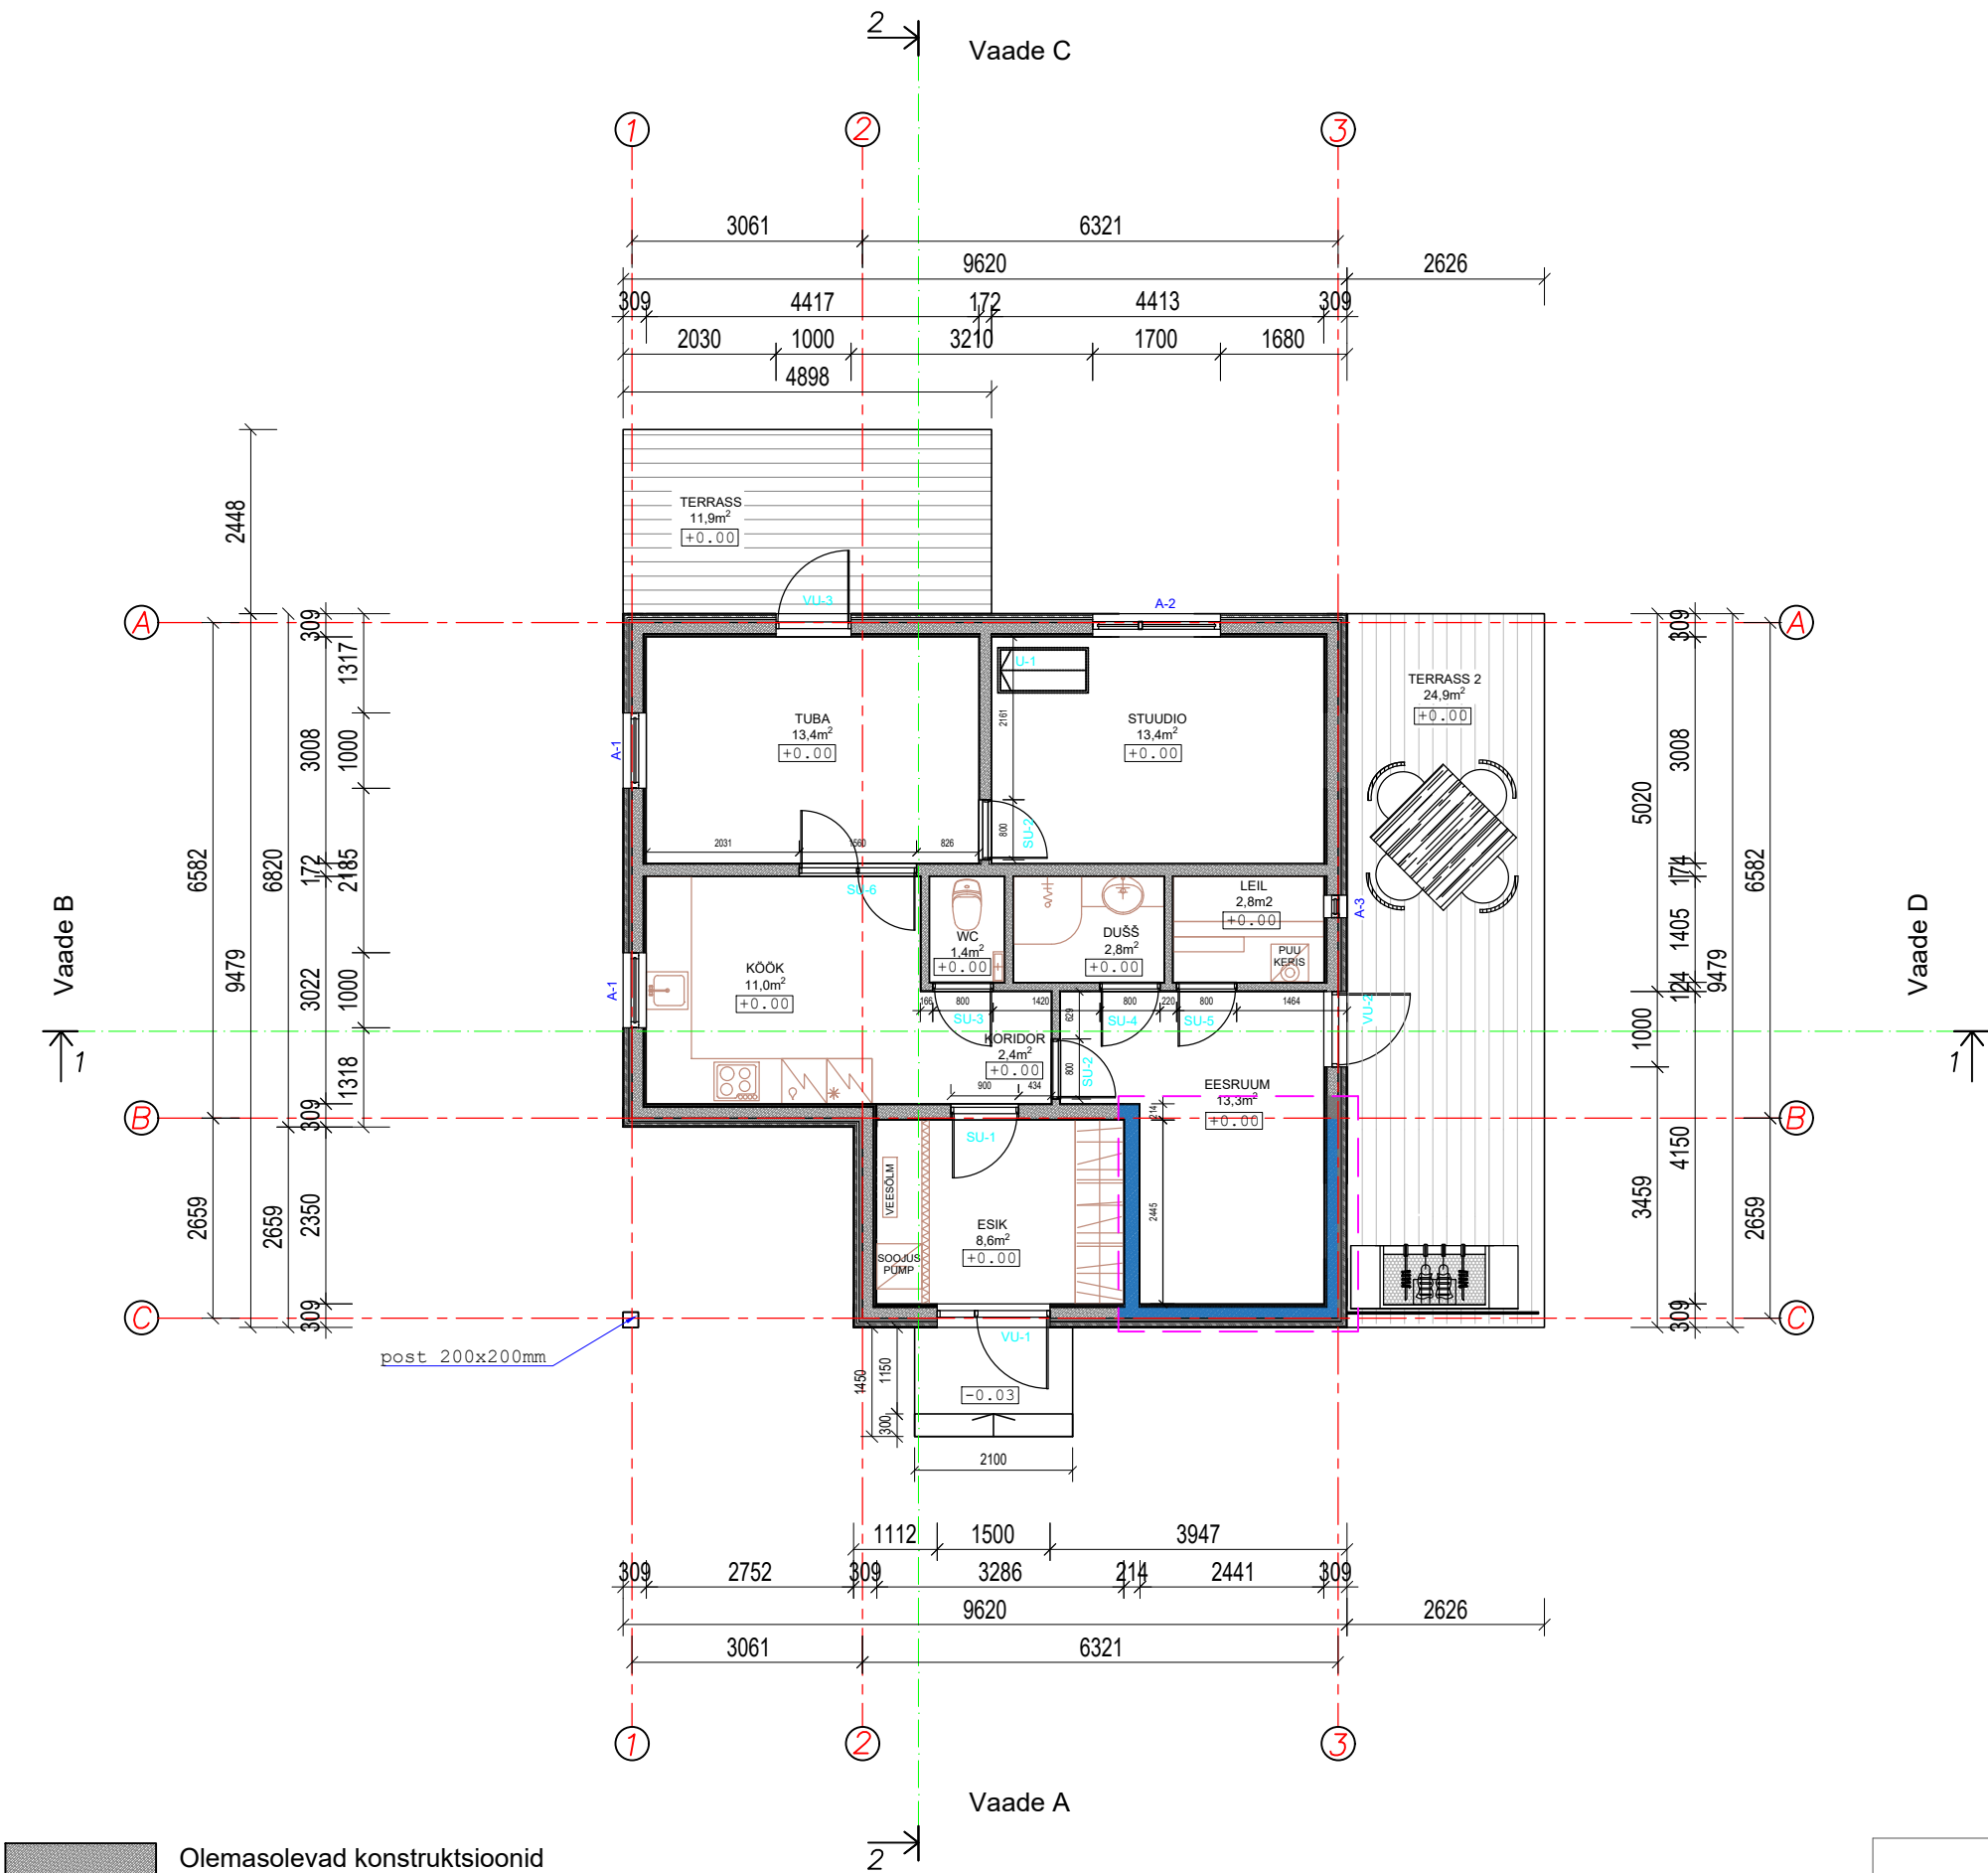

- Olemasolevad konstruktsioonid
- Ehitatavad konstruktsioonid
- Muudetud osa

Projekti juht Vastutav arhitekt Projekteerija		OBJEKTI NIMETUS hoone rekonstrueerimisprojekt				
		TELLUJA OBJEKTI AADRESS Harjumaa, Harku vald, Kumna küla				
		JÕONISE NIMETUS Põhiplaan				
		TÖÖ NR.	STAADIUM EP	KUIUPÄEV 06.12.2018	MOOTKAVA 1:100	JÕONISE TÄHIS A-001