


VAADE A

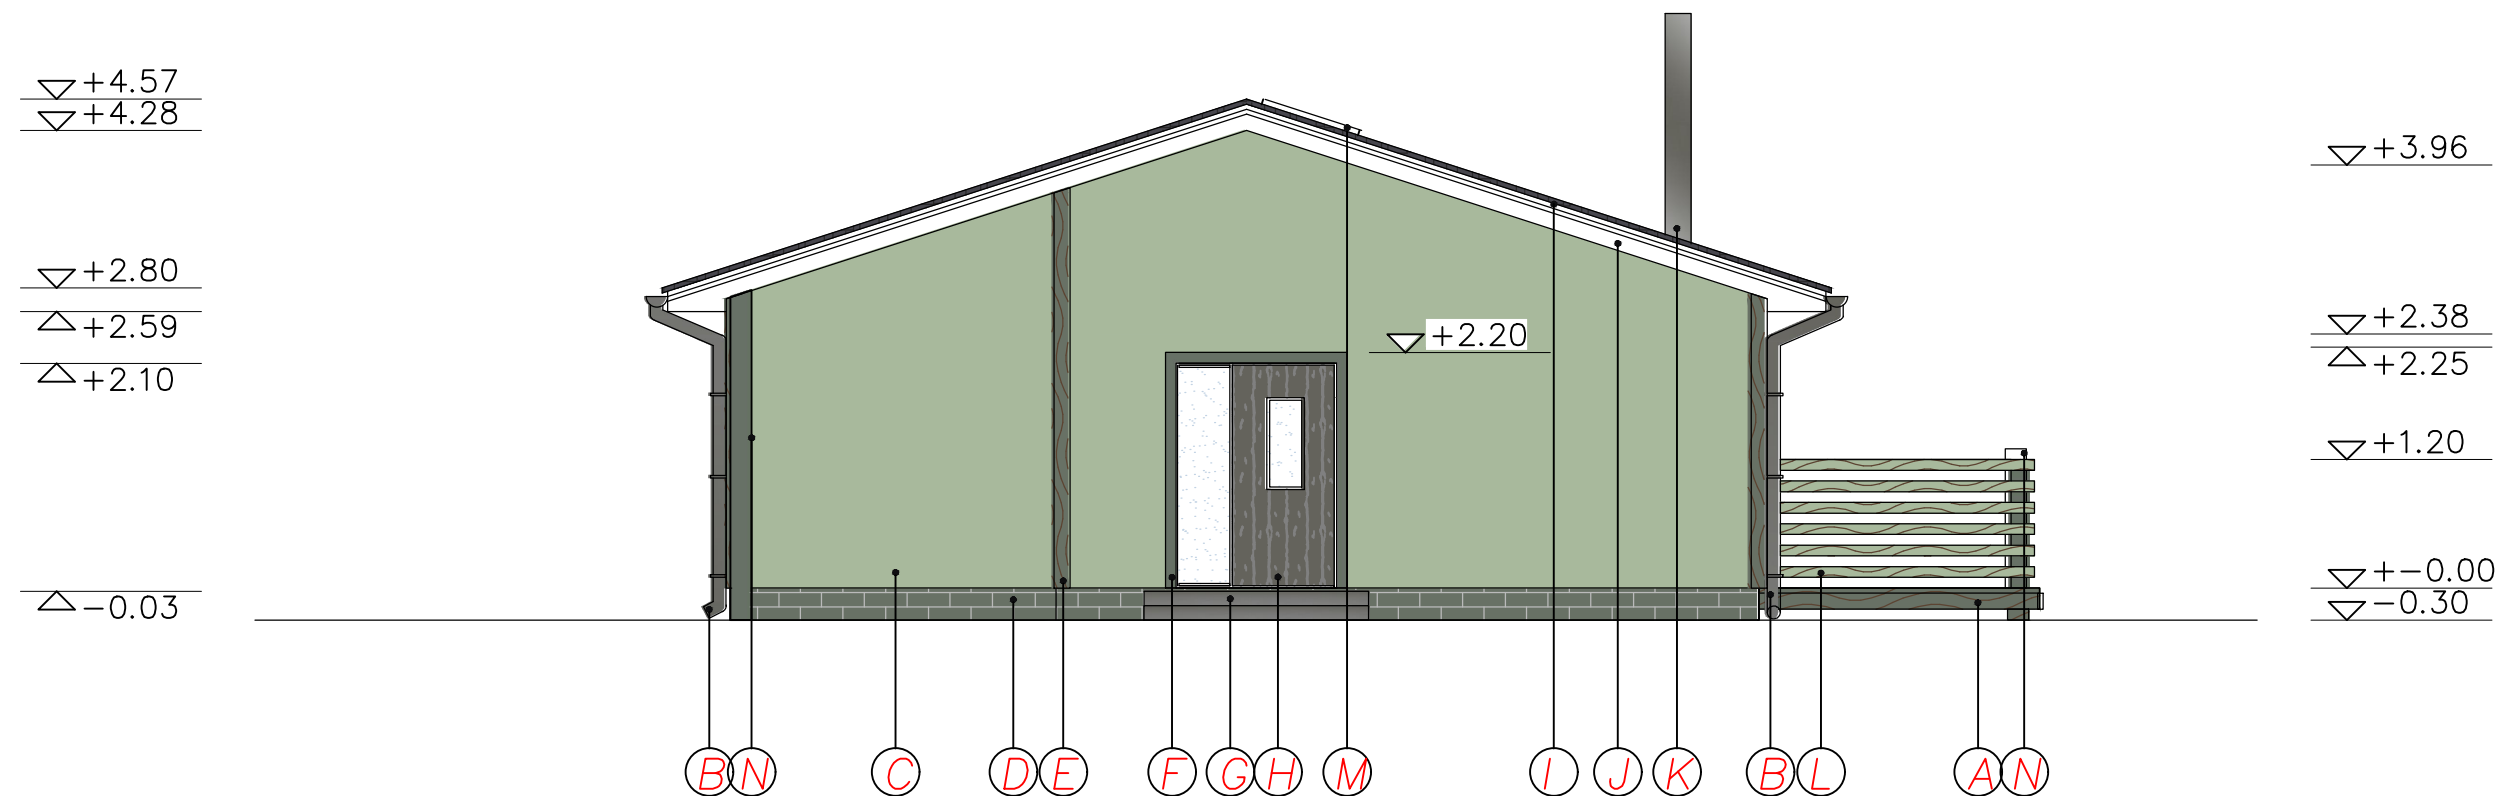

A Terrassilauad, Termopuit (nt. Keila Ehituspood)

B Vihmaveesüsteem, (nt.Ruukki, RR23 Tumehall)

C Värvitud puitfaassad, värv roheline (Tikkurila 4922, RGB: 168, 185, 156)

D Viimistlus krohv, (nt.Ceresit), värv tumeroheline (nt.Tikkurila 4982,RGB: 104, 113, 101)

E Nurgaliist välis, värv tumeroheline (Tikkurila 4982, RGB: 104,113, 101)

F Akende ja uste piirdeliistud, värv tumeroheline (Tikkurila 4982, RGB: 104, 113,101)

G Betooni veranda, värv hall

H Fassaadi välisuks Tumehall puidust ukse

I Eterniitkatus(nt.Ruukki 30, värv tumehall(RR23)

J Värvitud laud, värv valge
K Metallmoodulkorsten, värv hall

L Puidust piire, värv roheline, Tikkerila 4922, RGB: 168, 185, 156)

M Avariiväljapääs

N Värvitud puit,, värv tumeroheline (Tikkurila 4982, RGB: 104, 113,101)

Projekti juht Vastutav arhitekt Projekteerija		OBJEKTI NIMETUS				
		hoone rekonstrueerimisprojekt				
		TELLUJA		OBJEKTI ADRRESS		
		Harjumaa, Harku vald, Kumna küla				
		JOONISE NIMETUS				
		Vaade A				
		TÖÖ NR.	STAADIUM	KUUPÄEV	MÕÕTKAVA	JOONISE TÄHIS
			EP	06.12.2018	1 :100	A-004