


VAADE B

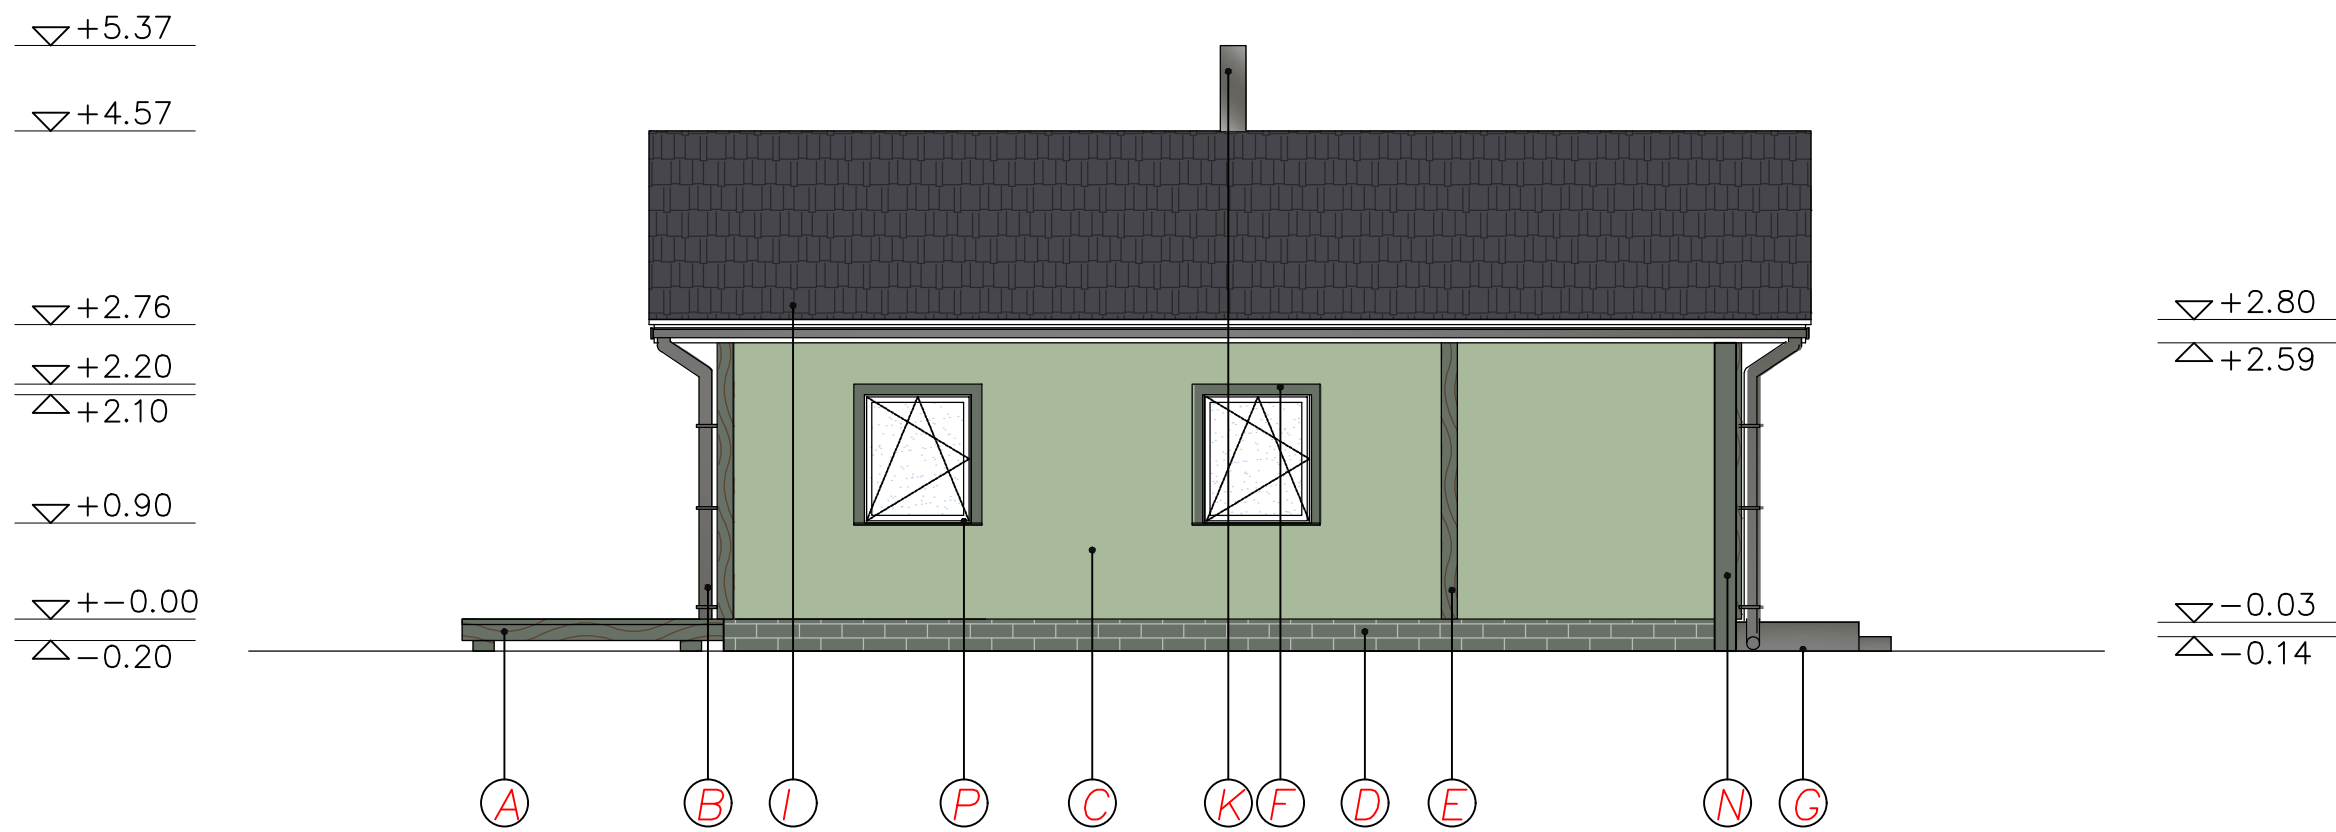

- A** Terrassilauad, Termopuit (nt. Keila Ehituspood)
- B** Vihmaveesüsteem, (nt.Ruukki, RR23 Tumehall)
- C** Värvitud puitfaassad, värv roheline (Tikkurila 4922, RGB: 168, 185, 156)
- D** Viimistlus krohv, (nt.Ceresit), värv tumeroheline (nt.Tikkurila 4982,RGB: 104, 113, 101)

- E** Nurgaliist välis, värv tumeroheline (Tikkurila 4982, RGB: 104,113, 101)
- F** Akende ja uste piirdeliistud, värv tumeroheline (Tikkurila 4982, RGB: 104, 113,101)
- G** Betooni veranda, värv hall
- I** Eterniitkatus (nt.Ruukki 30, värv tumehall(RR23)

- N** Värvitud puit,, värv tumeroheline (Tikkurila 4982, RGB: 104, 113,101)
- P** Valge plastaknad, vihmaveeplekid tumehall (nt.Ruukki RR32)

		OBJEKTI NIMETUS hoone rekonstrueerimisprojekt				
		TELLIJA Toomas Leis		OBJEKTI AADRESS Harjumaa, Harku vald, Kumna küla		
		JOONISE NIMETUS Vaade B				
Projekti juht		TÕO NR.	STAADIUM EP	KUUPÄEV 06.12.2018	MÕÕTKAVA 1 :100	JOONISE TÄHIS A-005
Vastutav arhitekt						
Projekteerija						