


VAADE C

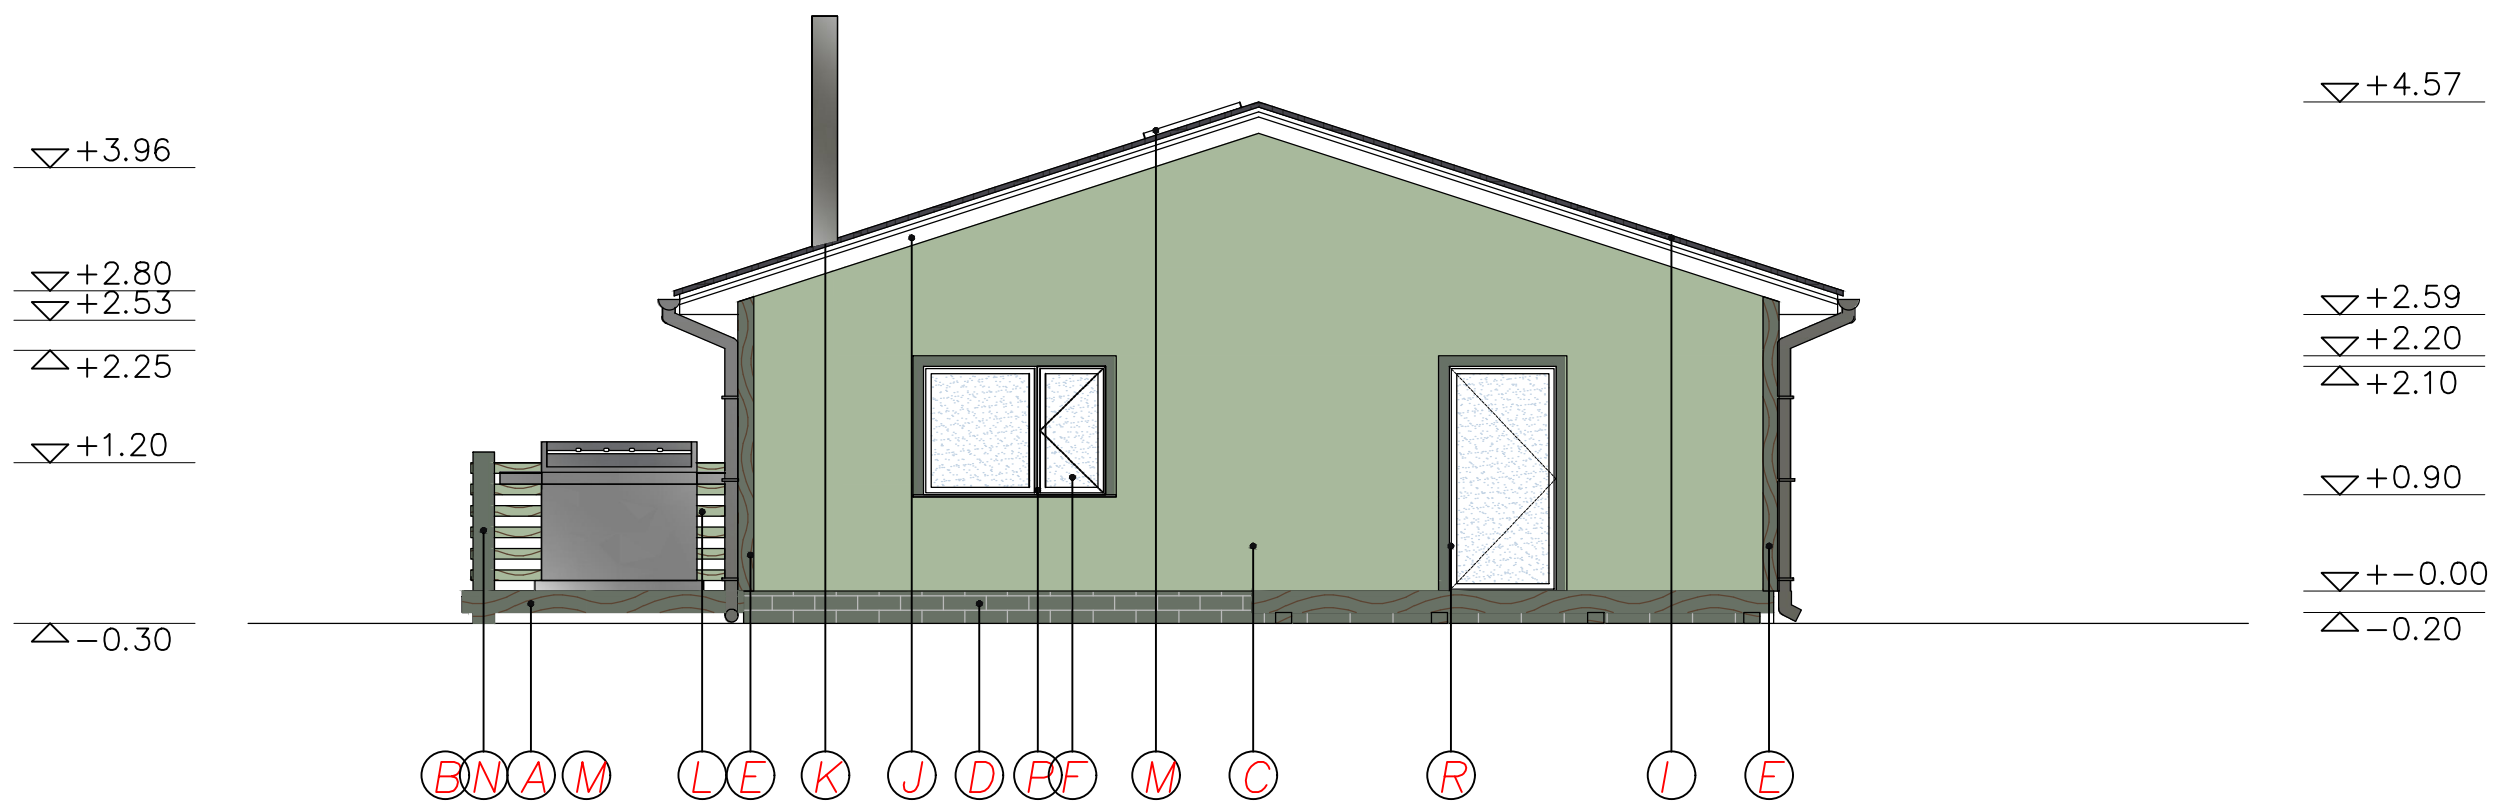

- A** Terrassilauad, Termopuit (nt. Keila Ehituspood)

B Vihmaveesüsteem, (nt.Ruukki, RR23 Tumehall)

C Värvitud puitfaassad, värv roheline (Tikkurila 4922, RGB: 168, 185, 156)

D Viimistlus krohv, (nt.Ceresit), värv tumeroheline (nt.Tikkurila 4982,RGB: 104, 113, 101)
- E** Nurgaliist välis, värv tumeroheline (Tikkurila 4982, RGB: 104,113, 101)

F Akende ja uste piirdeliistud, värv tumeroheline (Tikkurila 4982, RGB: 104, 113,101)

I Eterniitkatus(nt.Ruukki 30, värv tumehall(RR23)

J Värvitud laud, värv valge

K Metallmoodulkorsten, värv hall
- L** Puidust piire, värv roheline, Tikkerila 4922, RGB: 168, 185, 156)

M Avariiväljapääs

N Värvitud puit,, värv tumeroheline (Tikkurila 4982, RGB: 104, 113,101)
- P** Valge plastaknad, vihmaveeplekid tumehall (nt.Ruukki RR32)

R Valge plastuksed

		OBJEKTI NIMETUS hoone rekonstrueerimisprojekt				
		TELLIJA Toomas Leis		OBJEKTI AADRESS Harjumaa, Harku vald, Kumna küla		
		JOONISE NIMETUS Vaade C				
Projekti juht		TÖÖ NR.	STAADIUM EP	KUUPÄEV 06.12.2018	MÕÕTKAVA 1 :100	JOONISE TÄHIS A-006
Vastutav arhitekt						
Projekteerija						