


Vaade D

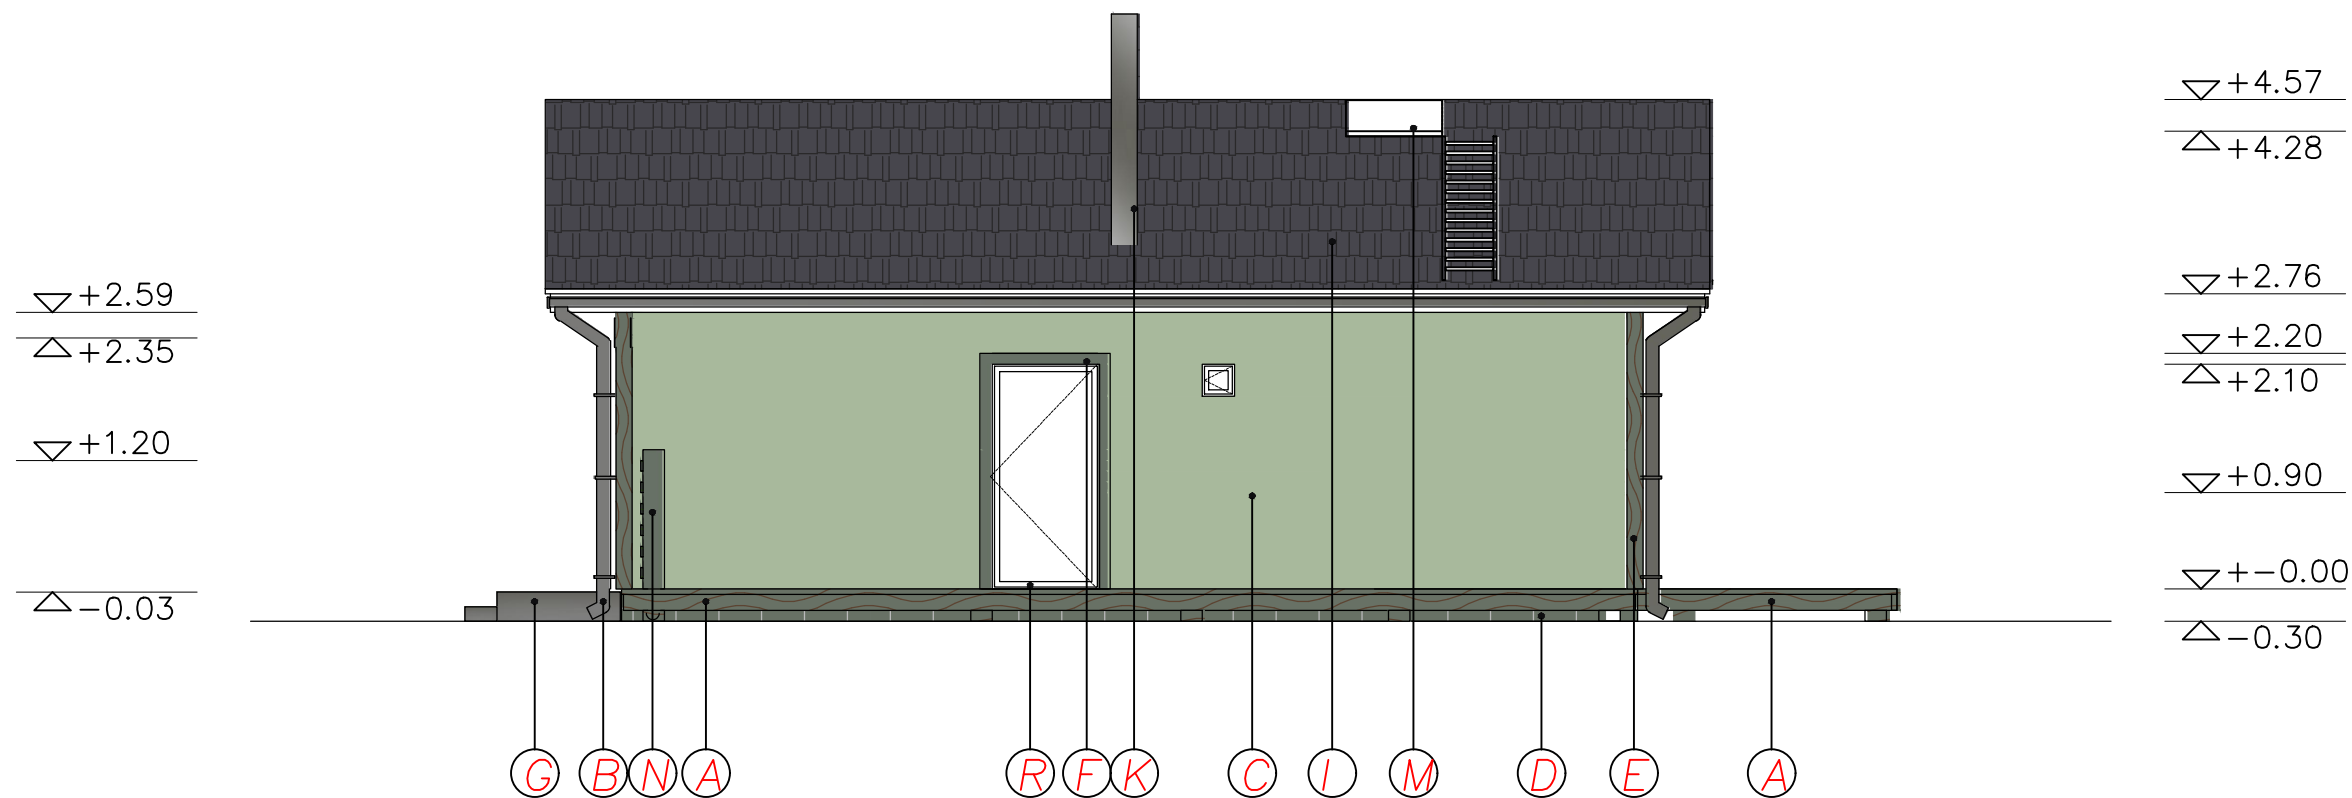

- A

Terrassilauad, Termopuit (nt. Keila Ehituspood)
- B

Vihmaveesüsteem, (nt.Ruukki, RR23 Tumehall)
- C

Värvitud puitfaassad, värv roheline (Tikkurila 4922, RGB: 168, 185, 156)
- D

Viimistlus krohv, (nt.Ceresit), värv tumeroheline (nt.Tikkurila 4982,RGB: 104, 113, 101)
- E

Nurgaliist välis, värv tumeroheline (Tikkurila 4982, RGB: 104,113, 101)
- F

Akende ja uste piirdeliistud, värv tumeroheline (Tikkurila 4982, RGB: 104, 113,101)
- G

Betooni veranda, värv hall
- I

Eterniitkatus(nt.Ruukki 30, värv tumehall(RR23)
- K

Metallmoodulkorsten, värv hall
- M

Avariiväljapääs
- N

Värvitud puit,, värv tumeroheline (Tikkurila 4982, RGB: 104, 113,101)
- R

Valge plastuksed

		OBJEKTI NIMETUS				
		hoone rekonstrueerimisprojekt				
		TELLIJA		OBJEKTI AADRESS		
		Toomas Leis		Harjumaa, Harku vald, Kumna küla		
Projektijuht		JOONISE NIMETUS				
Vastutav arhitekt						
Projekteerija						
		TÖÖ NR.	STAADIUM	KUUPÄEV	MÕÕTKAVA	JOONISE TÄHIS
			EP	06.12.2018	1 :100	A-007