
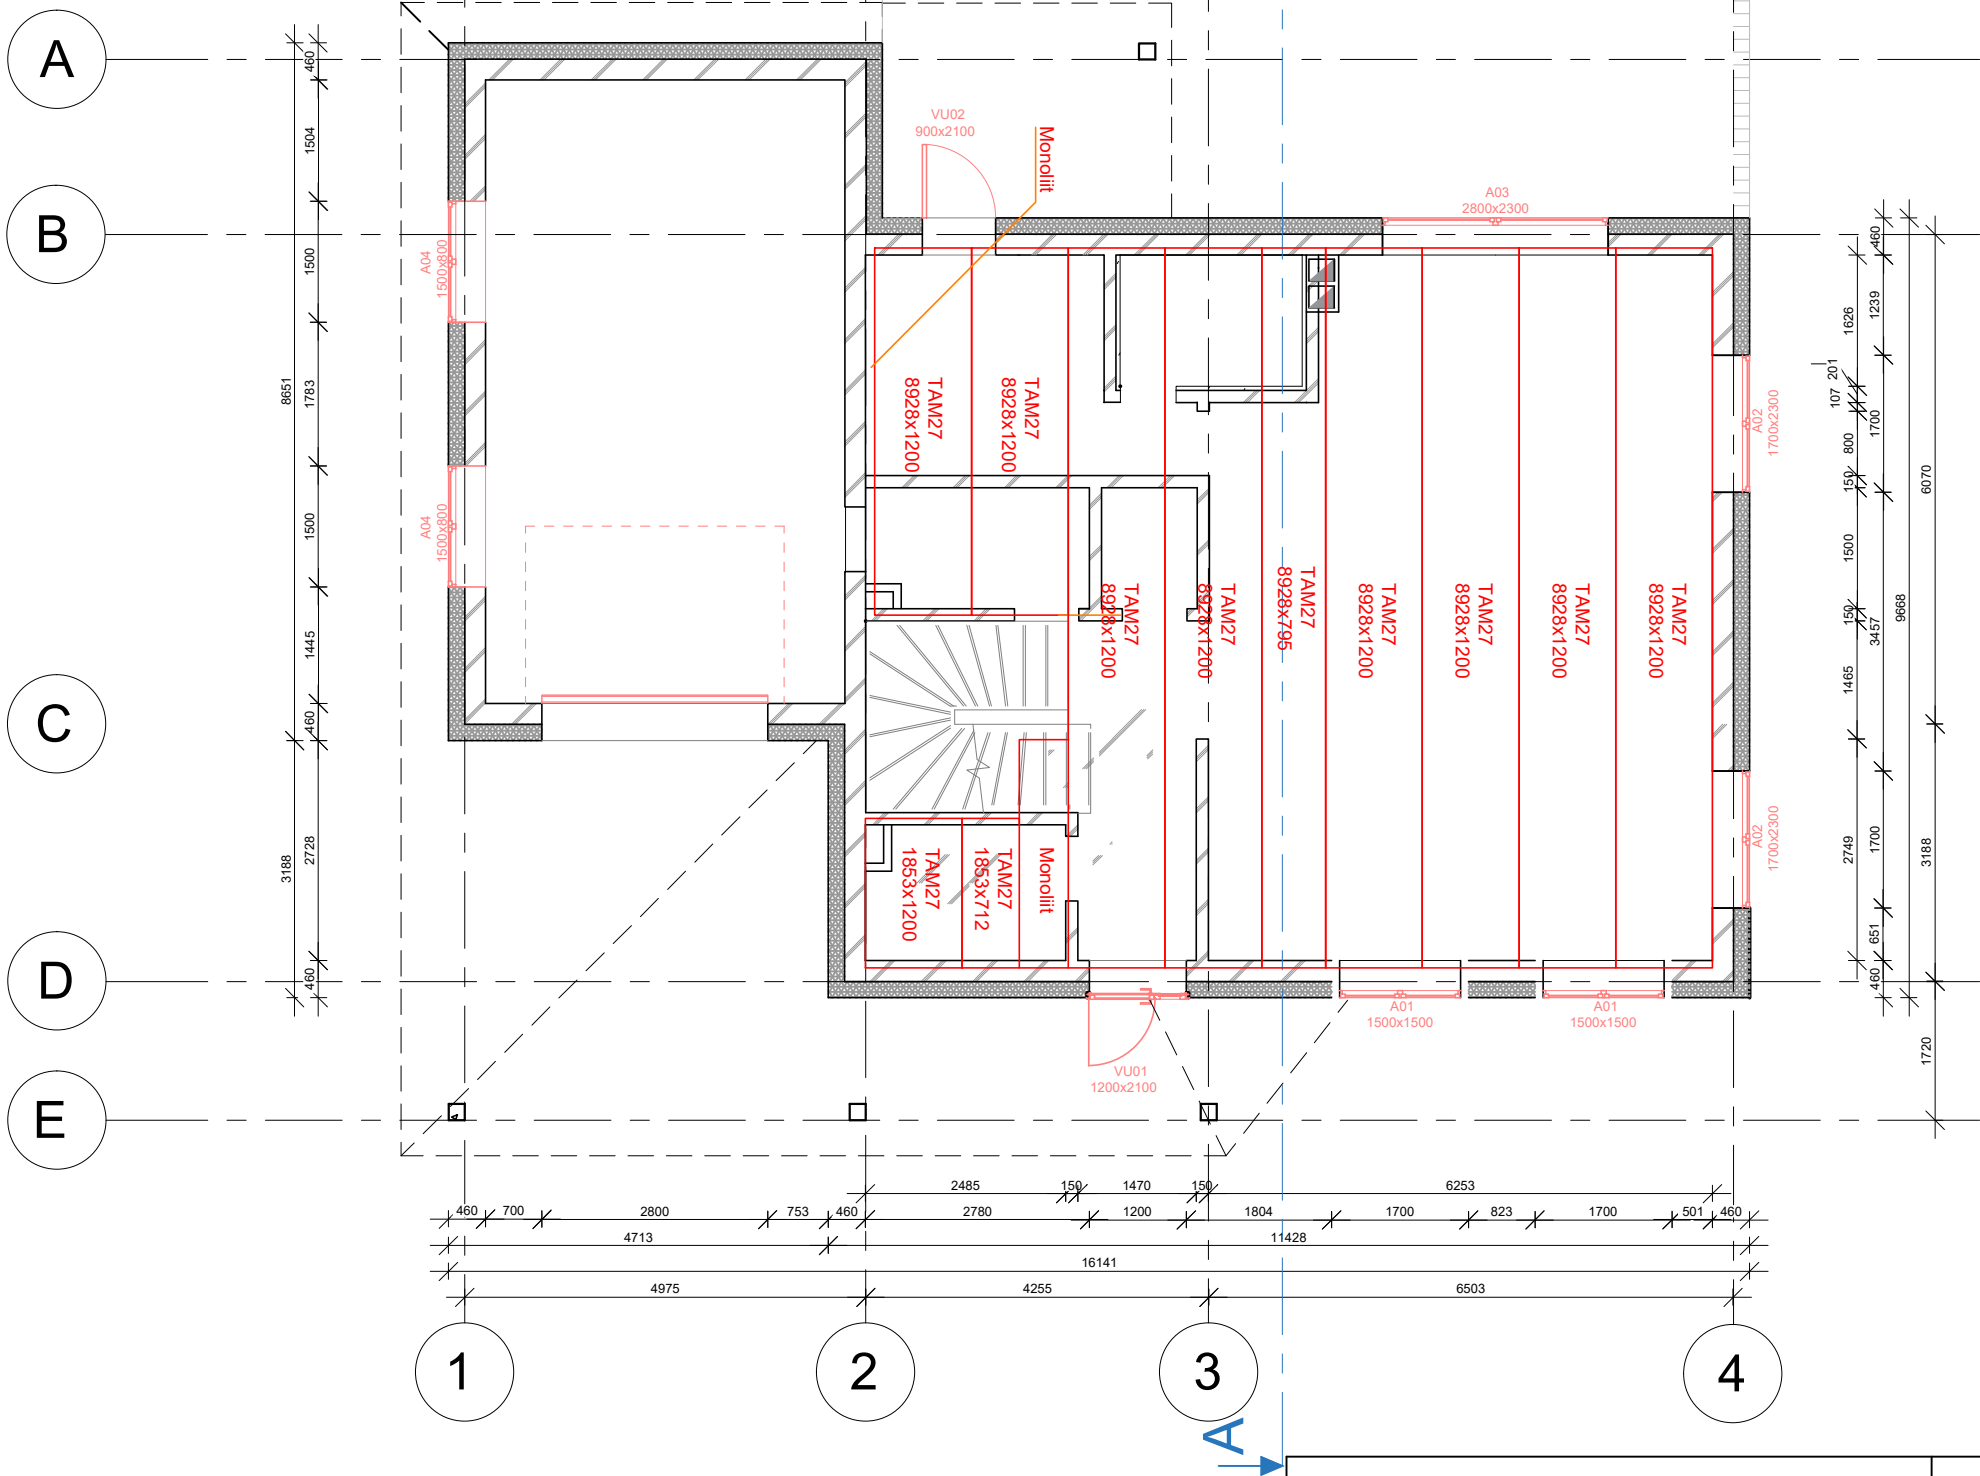


ÕÕNESPANEELID LAOTIS

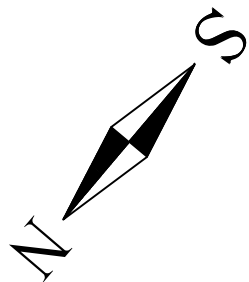

Märkused

Koostaja:	Töö nr:		Töö nimetus:		
	Stadium:		Joonise nimetus:		
	PP		Paneelide laotis		
(allkiri, kuupäev)		Kuupäev:	Formaat:	Mõõtkava:	Leht:
(allkiri, kuupäev)		27.01.19	A3	1:100	7/35