


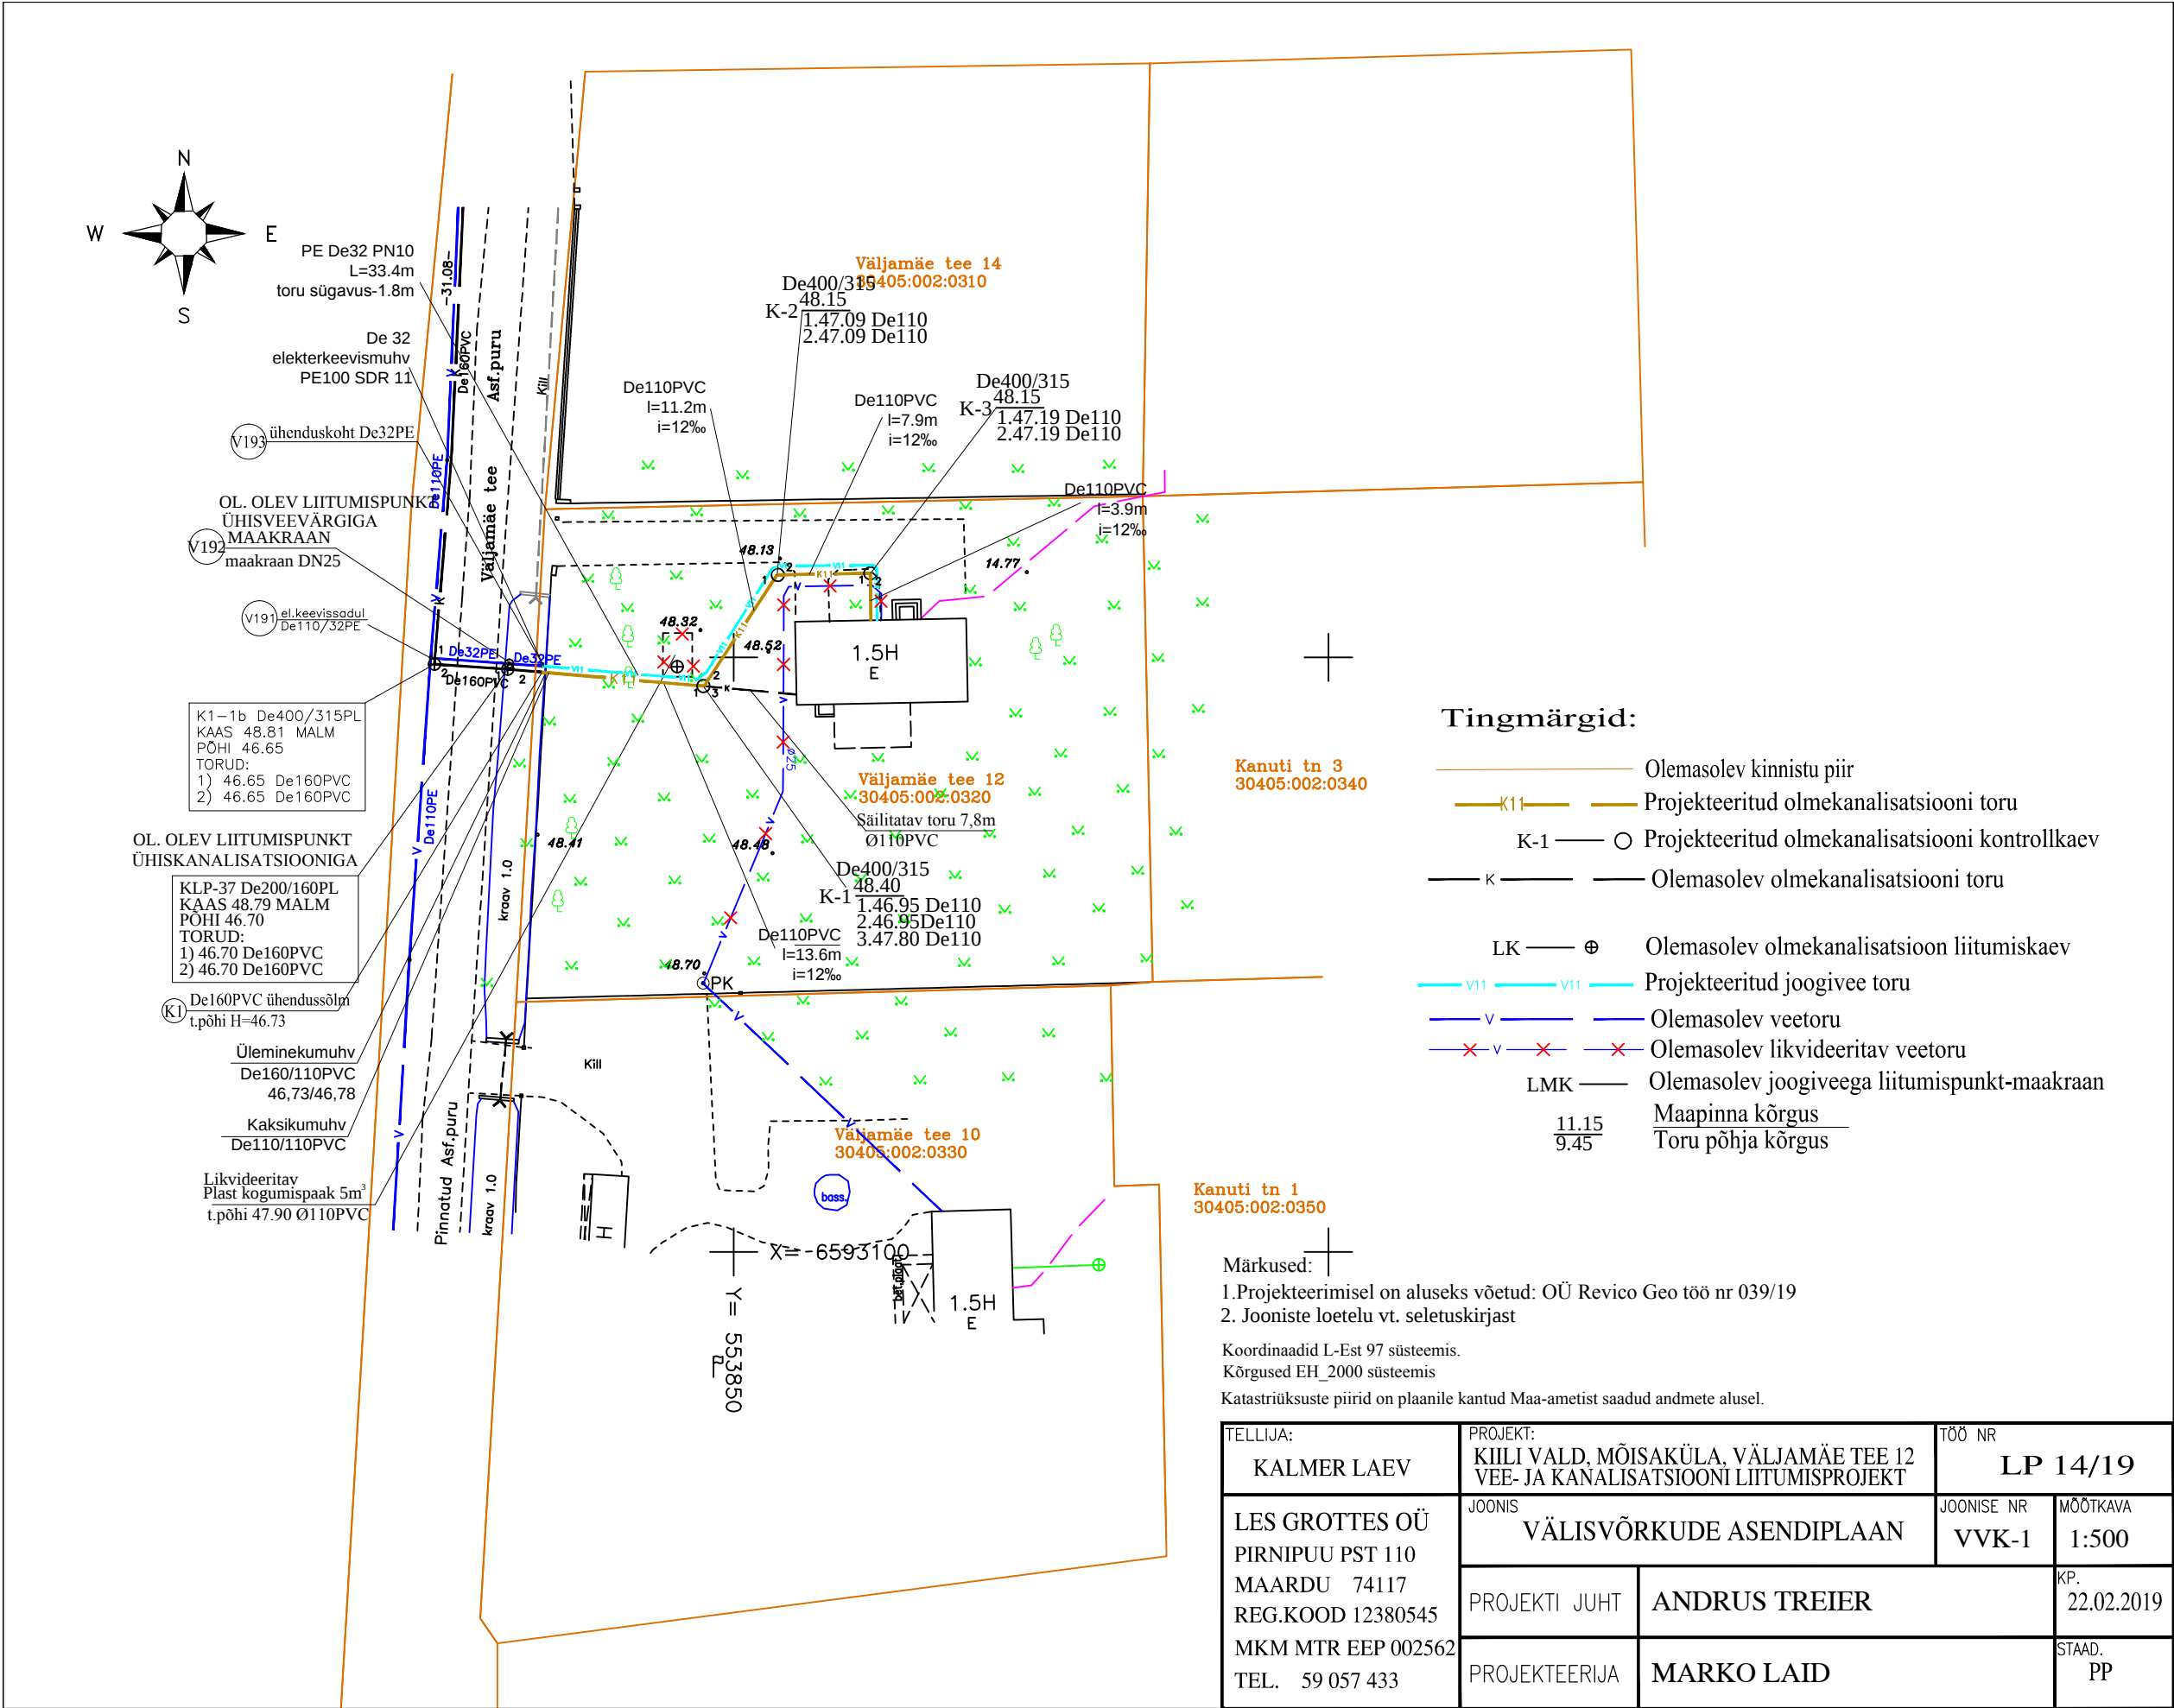

TELLIJA:	PROJEKT:	TÖÖ NR	
KALMER LAEV	KIILI VALD, MÕISAKÜLA, VÄLJAMÄE TEE 12 VEE- JA KANALISEERIMISE LIITUMISPROJEKT	LP 14/19	
LES GROTTES OÜ PIRNIPUU PST 110 MAARDU 74117 REG.KOOD 12380545 MKM MTR EEP 002562 TEL. 59 057 433	JOONIS		MÕÖTKAVA
	VÄLISVÕRKUDE ASENDIPLAAN		1:500
	PROJEKTI JUHT	ANDRUS TREIER	KP. 22.02.2019
	PROJEKTEERIJA	MARKO LAID	STAAD. PP